
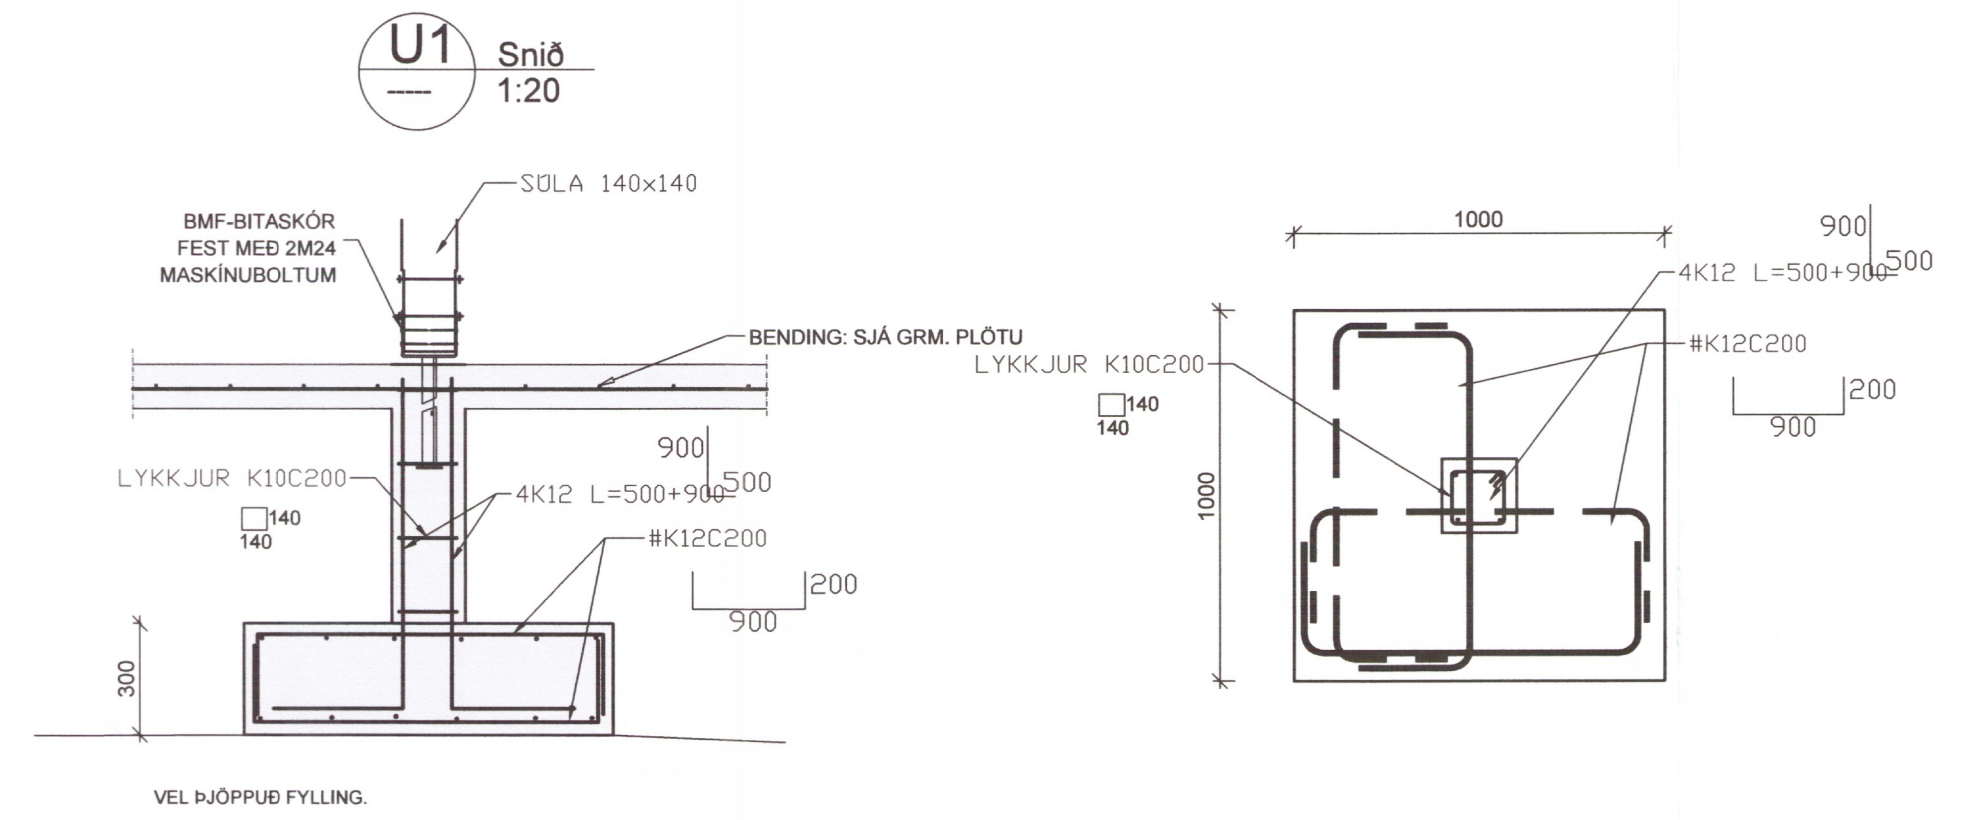
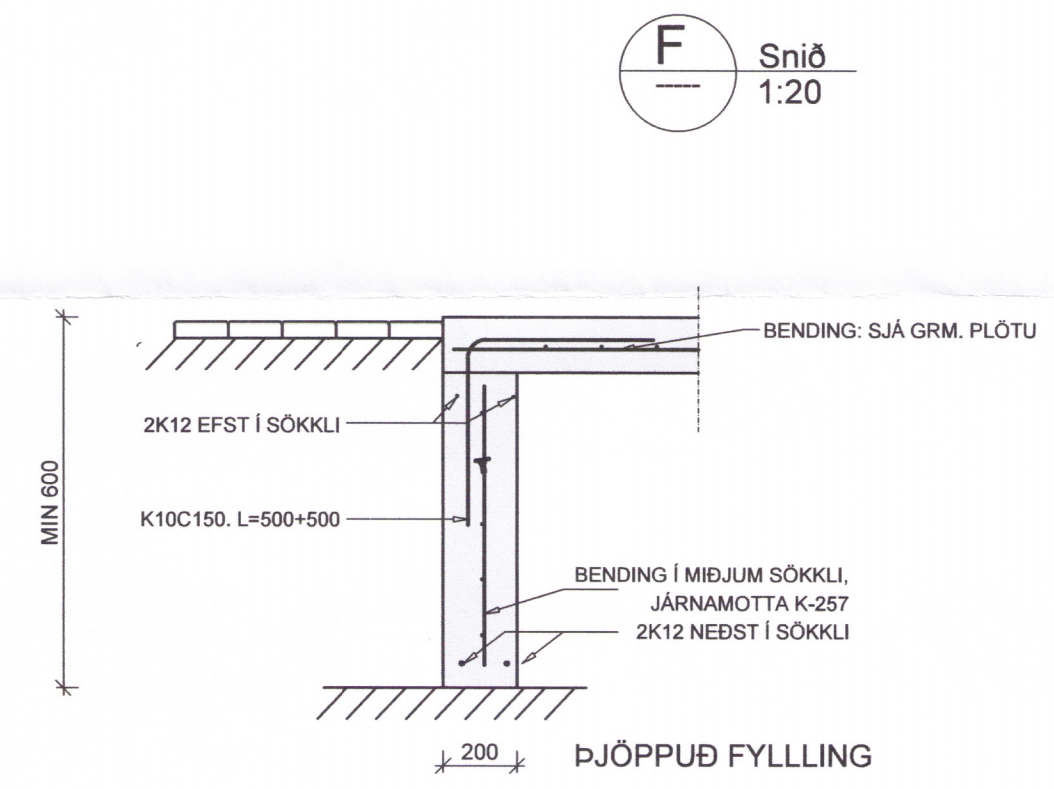
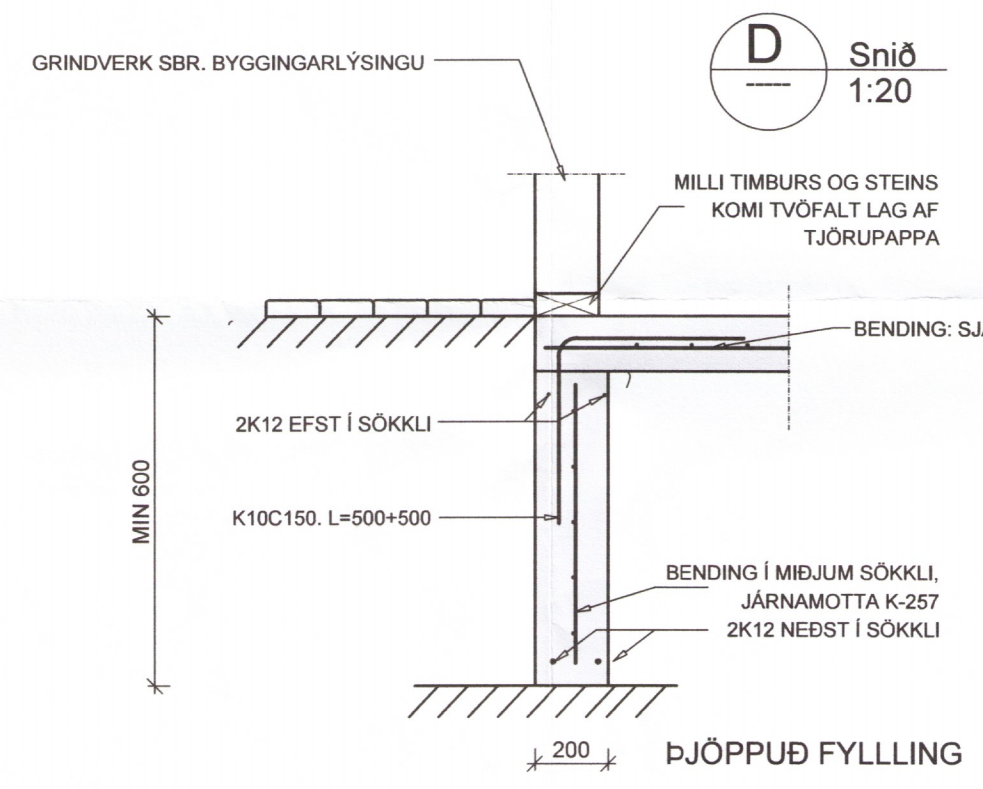
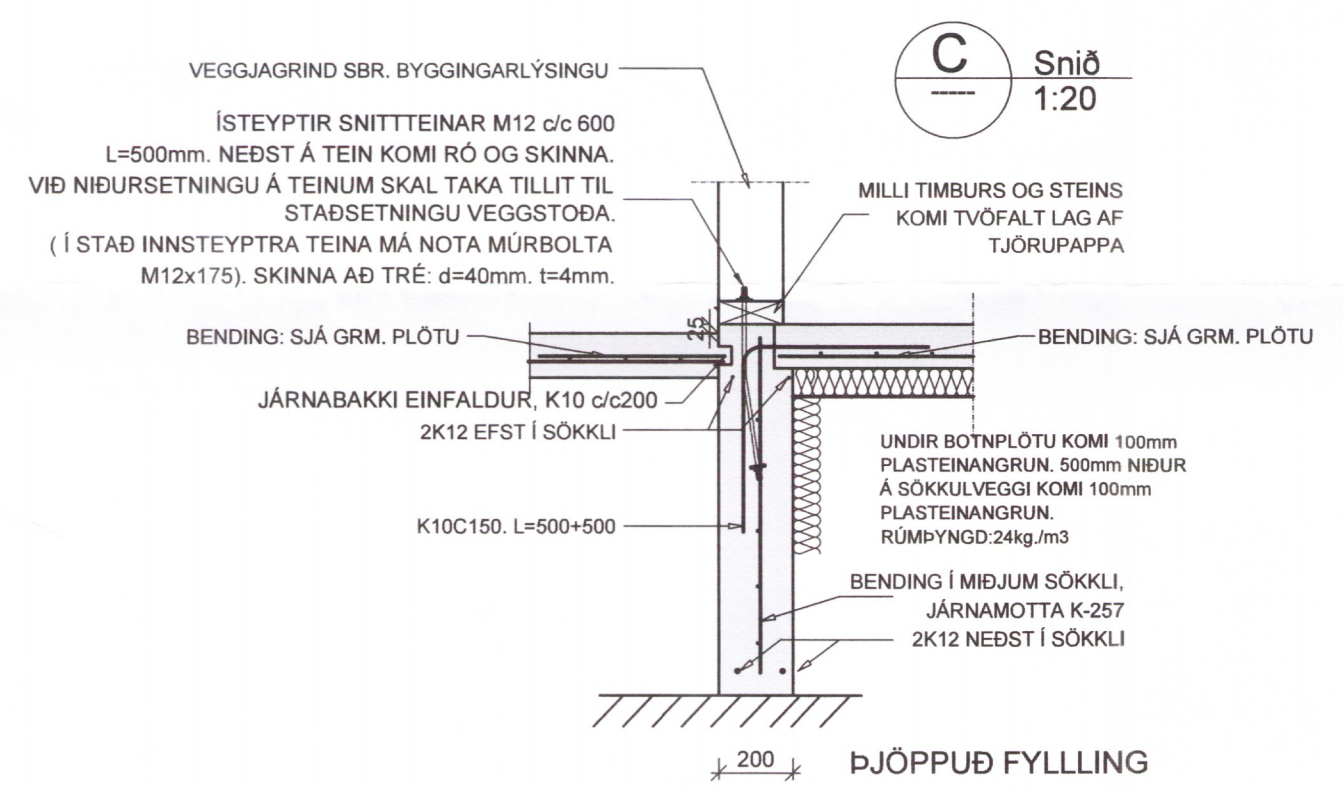
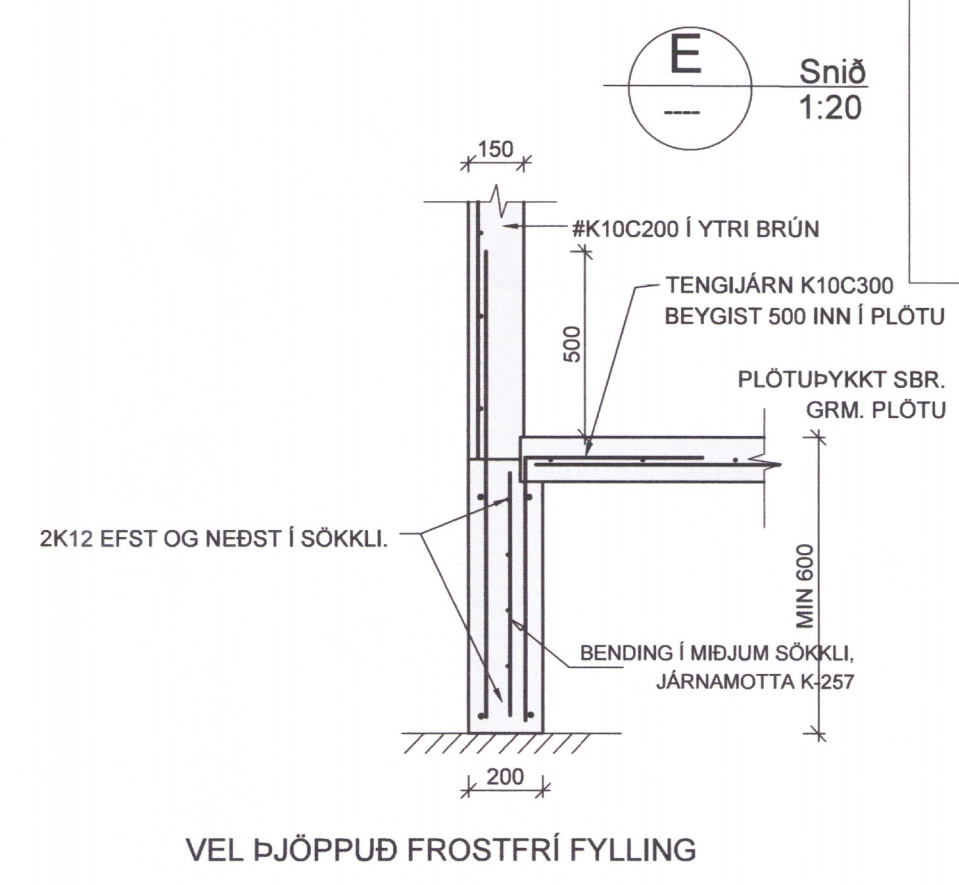
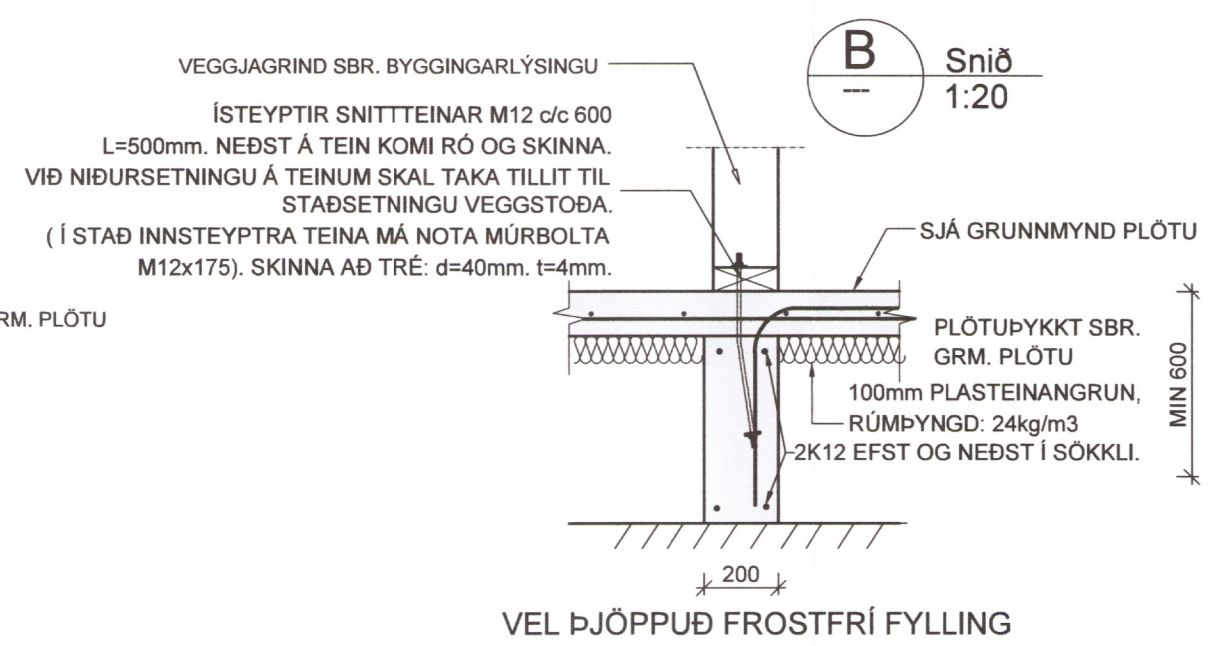


Umhverfis- og tæknisvið Uppsveita
 Yfirfarið
 1. nóv. 2019
 Davíð Sili
 Byggingarfulltrúi

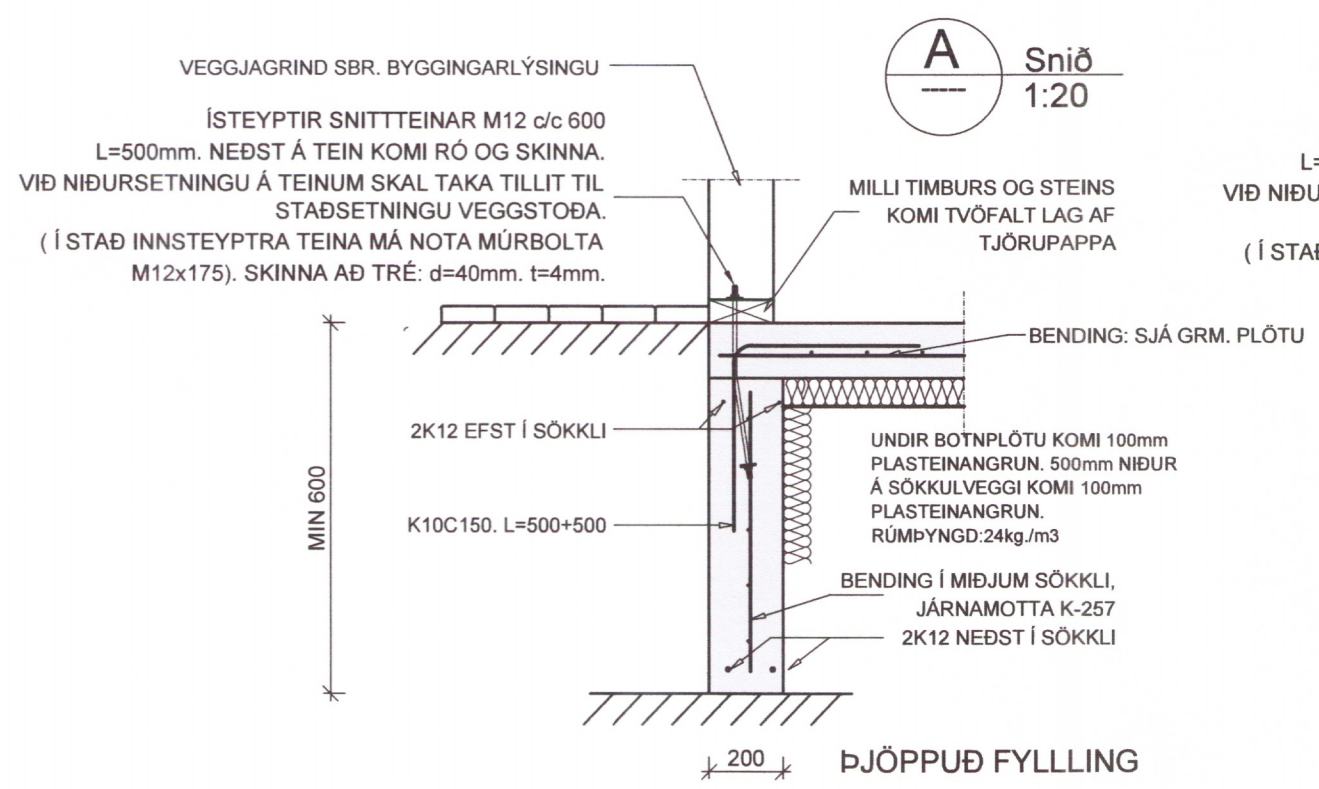

3704-L9

Verkfræðistofa Ívars Haukssonar ehf.
 Síðumúli 13, 108 Reykjavík
 Sími: 695-4337
 e-mail: ivar@vha.is
 Heimasíða: www.vha.is
 Kennitala: 540212-2790

VÍH

Hannað Í.H.	Teiknað Í.H.	Samþykkt: <i>Ivar Hauksson</i> Kennitala 110383-5339
MOSAR 4 Í LANDI STÓRAFLJÓTS BLÁSKÓGARBYGGÐ		
BURÐARVIRKI		
SNIÐ		
Mkv. 1:20	Teikn. nr. 2-0.2	Verk nr. 1554
Áritun samþræmingarhönnuðar / hönnunarstjóra:		Útgáfa Dags. A JÚL '19