


Umhverfis- og tæknisvið Uppsveita  
 Yfirfarið  
 11. nóv. 2019  
 David Sjög.  
 Byggingarfulltrúi

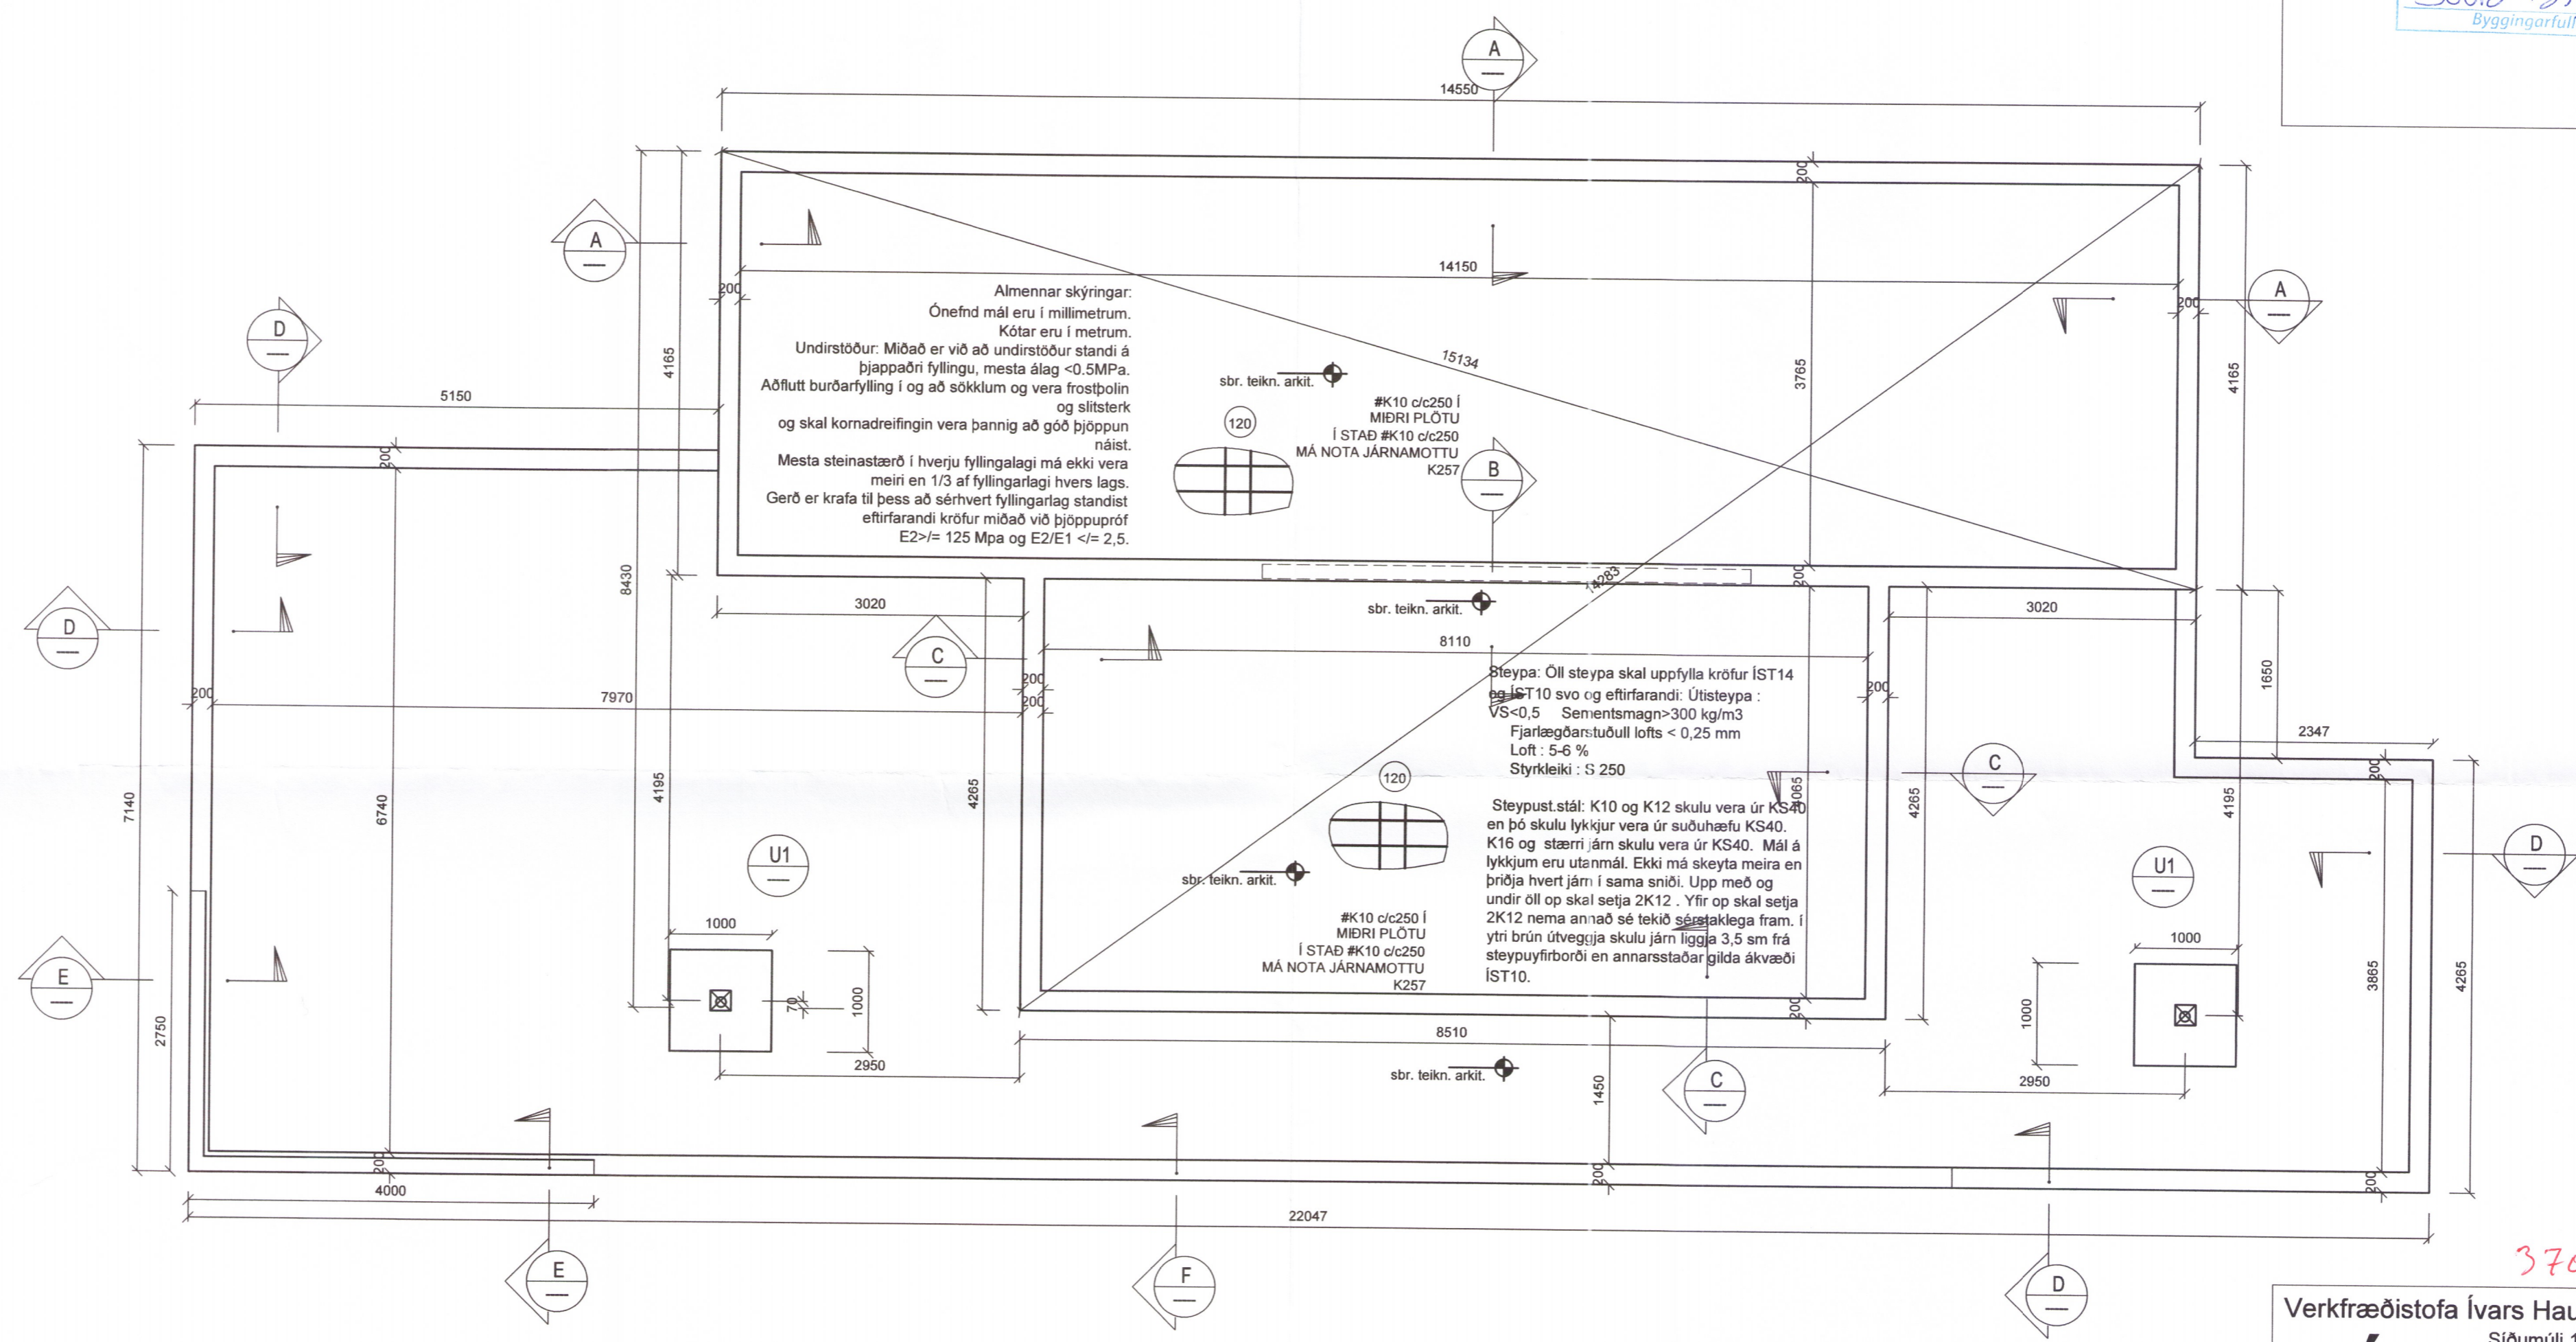

3705-19

Verkfræðistofa Ívars Haukssonar ehf.  
 Síðumúli 13, 108 Reykjavík  
 Sími: 695-4337  
 e-mail: ivar@vha.is  
 Heimasíða: www.vha.is  
 Kennitala: 540212-2790

**VÍH**

Hannað í.H.	Teiknað í.H.	Samþykkt: <i>Ivar Hauksson</i> Kennitala 110383-5339
-------------	--------------	---

**MOSAR 4 Í LANDI STÓRAFLJÓTS BLÁSKÓGARBYGGÐ**  
**BURÐARVIRKI**  
 GRUNNMYND SÖKKLA  
 SKÝRINGAR

Mkv. 1:50	Teikn. nr. 2-0.1	Verk nr. 1554
-----------	------------------	---------------

Áritun samráðingarráðgjafar / hönnunarstjóra: *[Signature]* Útgáfa Dags. A JÚL '19