


Umhverfis- og tæknisvið Uppsveita
Samþykkt
 20. júní 2019
Ólafur Björnsson
 Byggingarfulltrúi

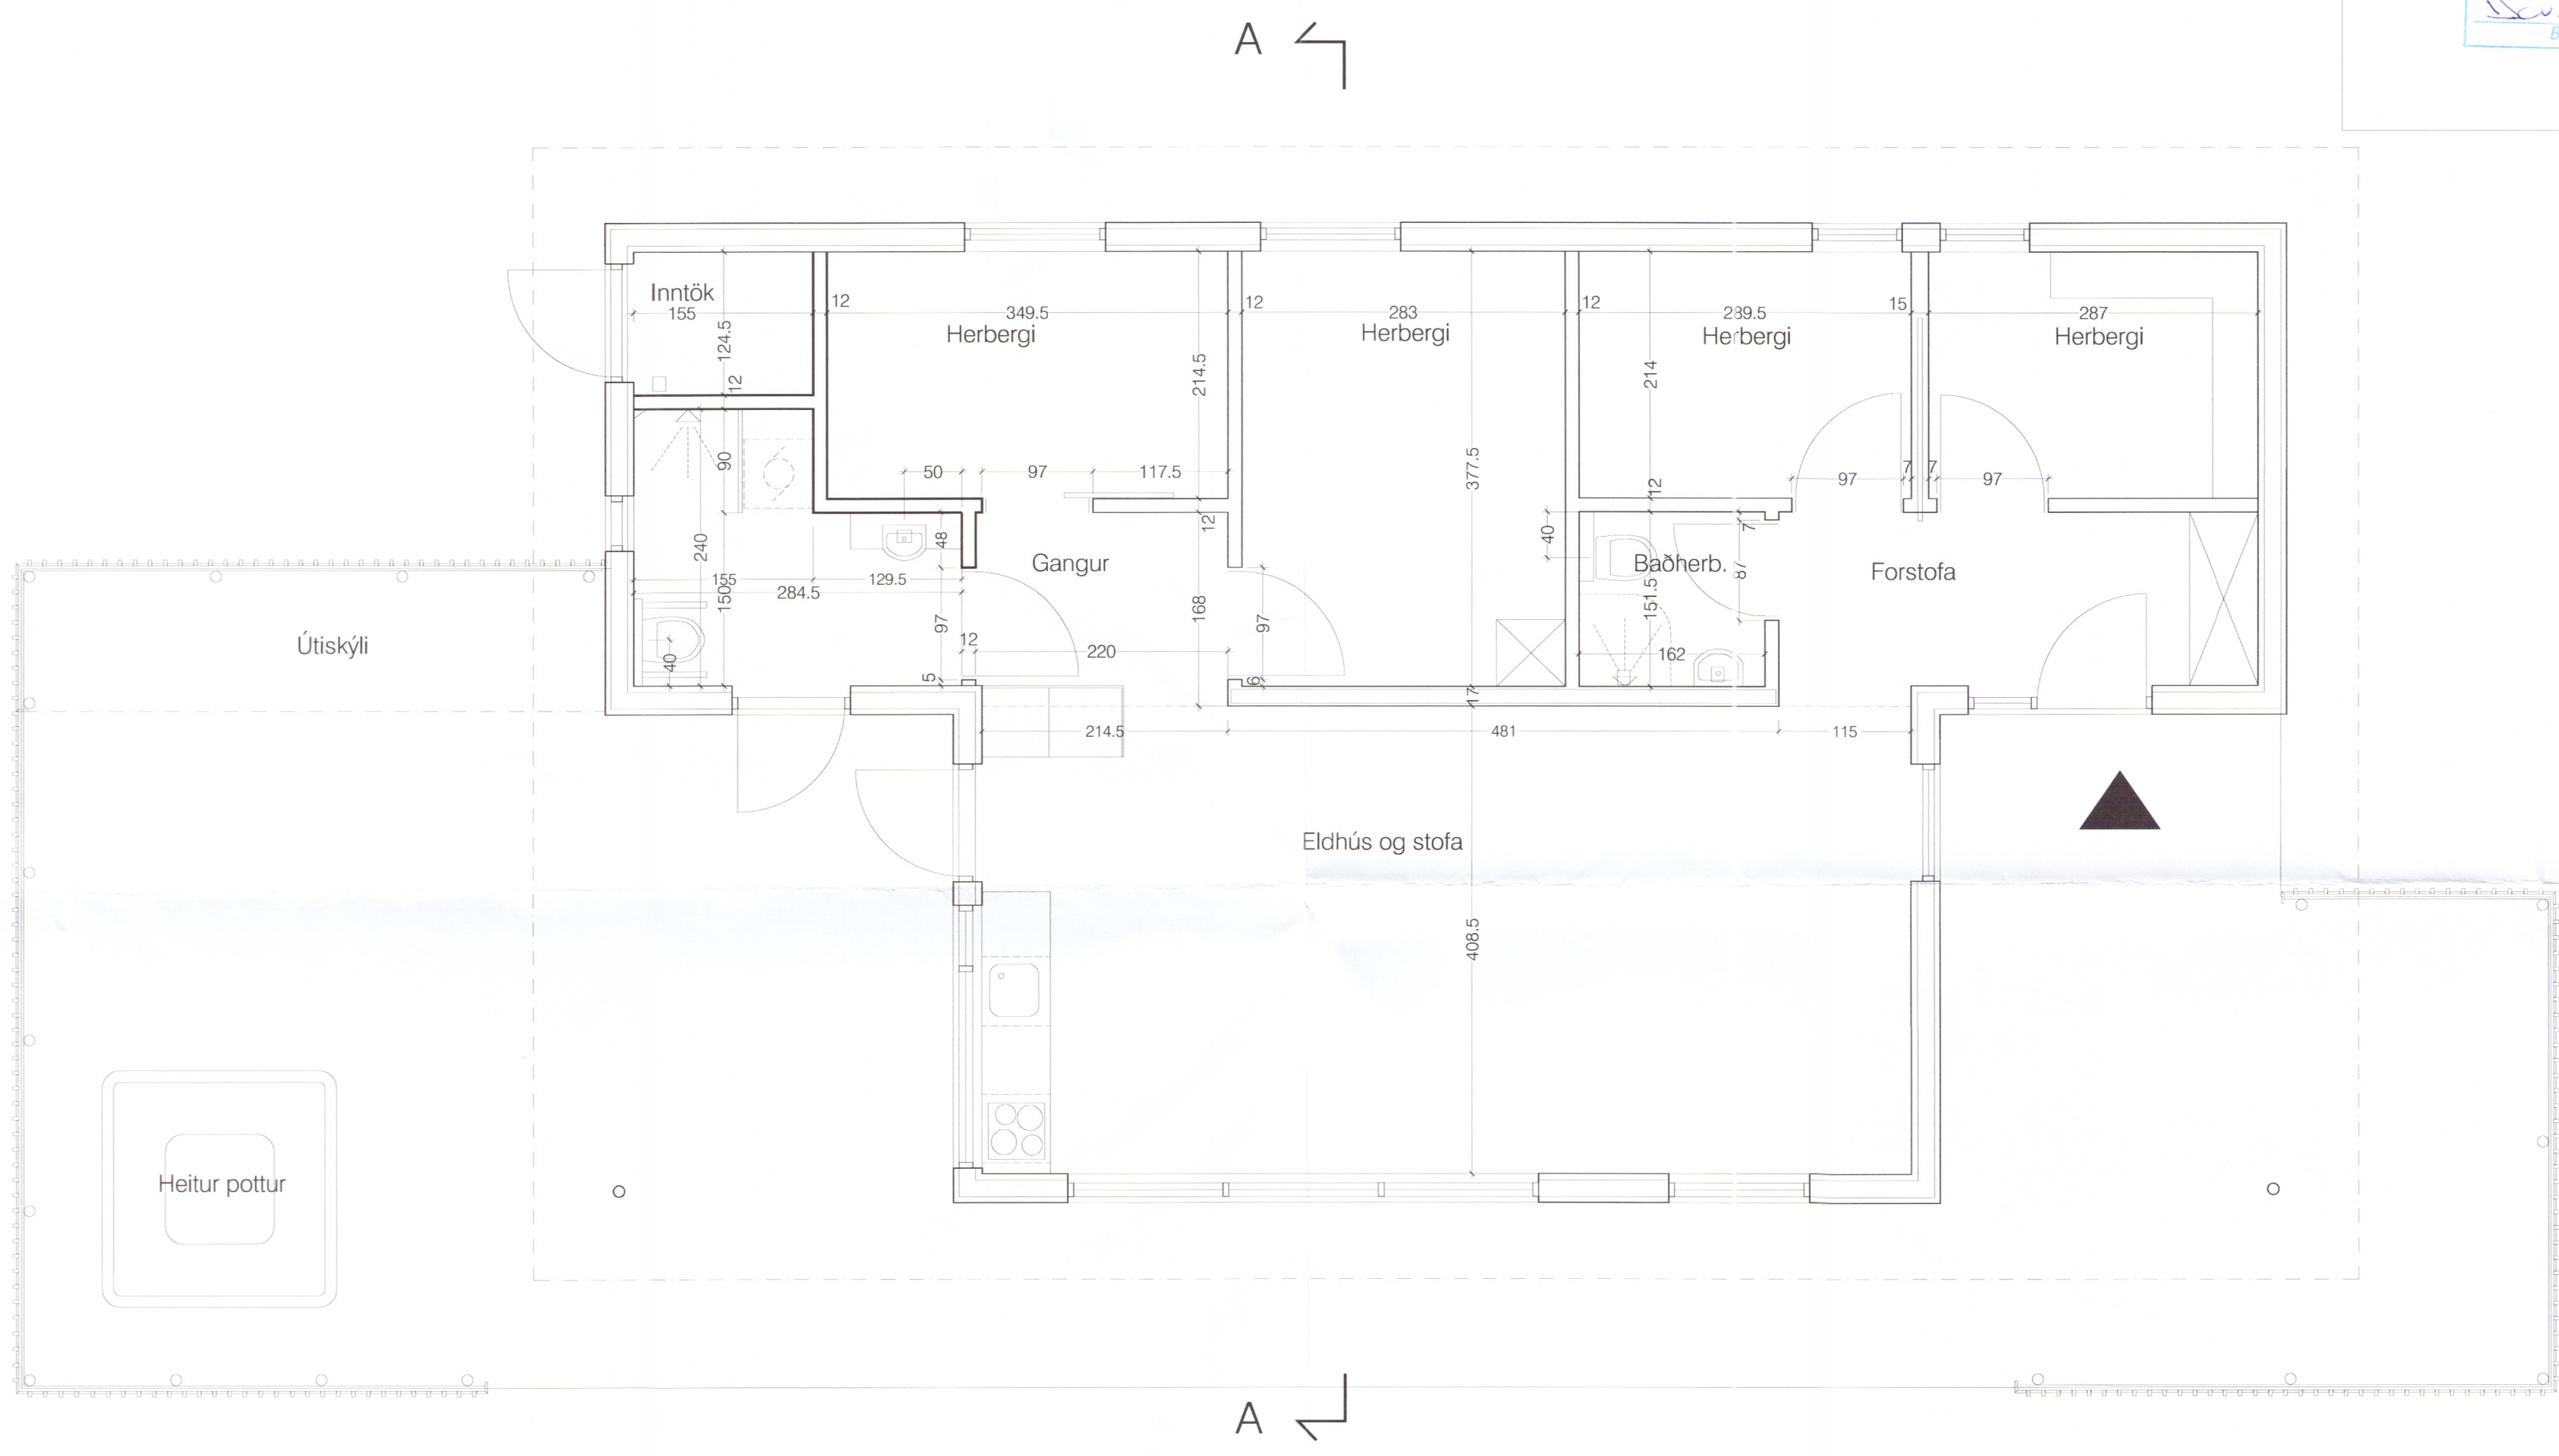

Grunnmynd - mkv. 1:50

3711-19
 Mosar 4 einbýlishús í landi Stóraflljóts í Bláskógabyggð

ábyrgðarfulltrúi: *Agúst Halsteinnsson* arkitekt
 verk: 06/16-01
 svarstími: 1:50
 eini: Grunnmynd.
 dags: 12.07.2019 a: b: c: d: blað: 501