


Umhverfis- og tæknisvið Uppsveita
Samþykkt
 20. Júní 2019
Dauðbjörg
 Byggingarstjórn

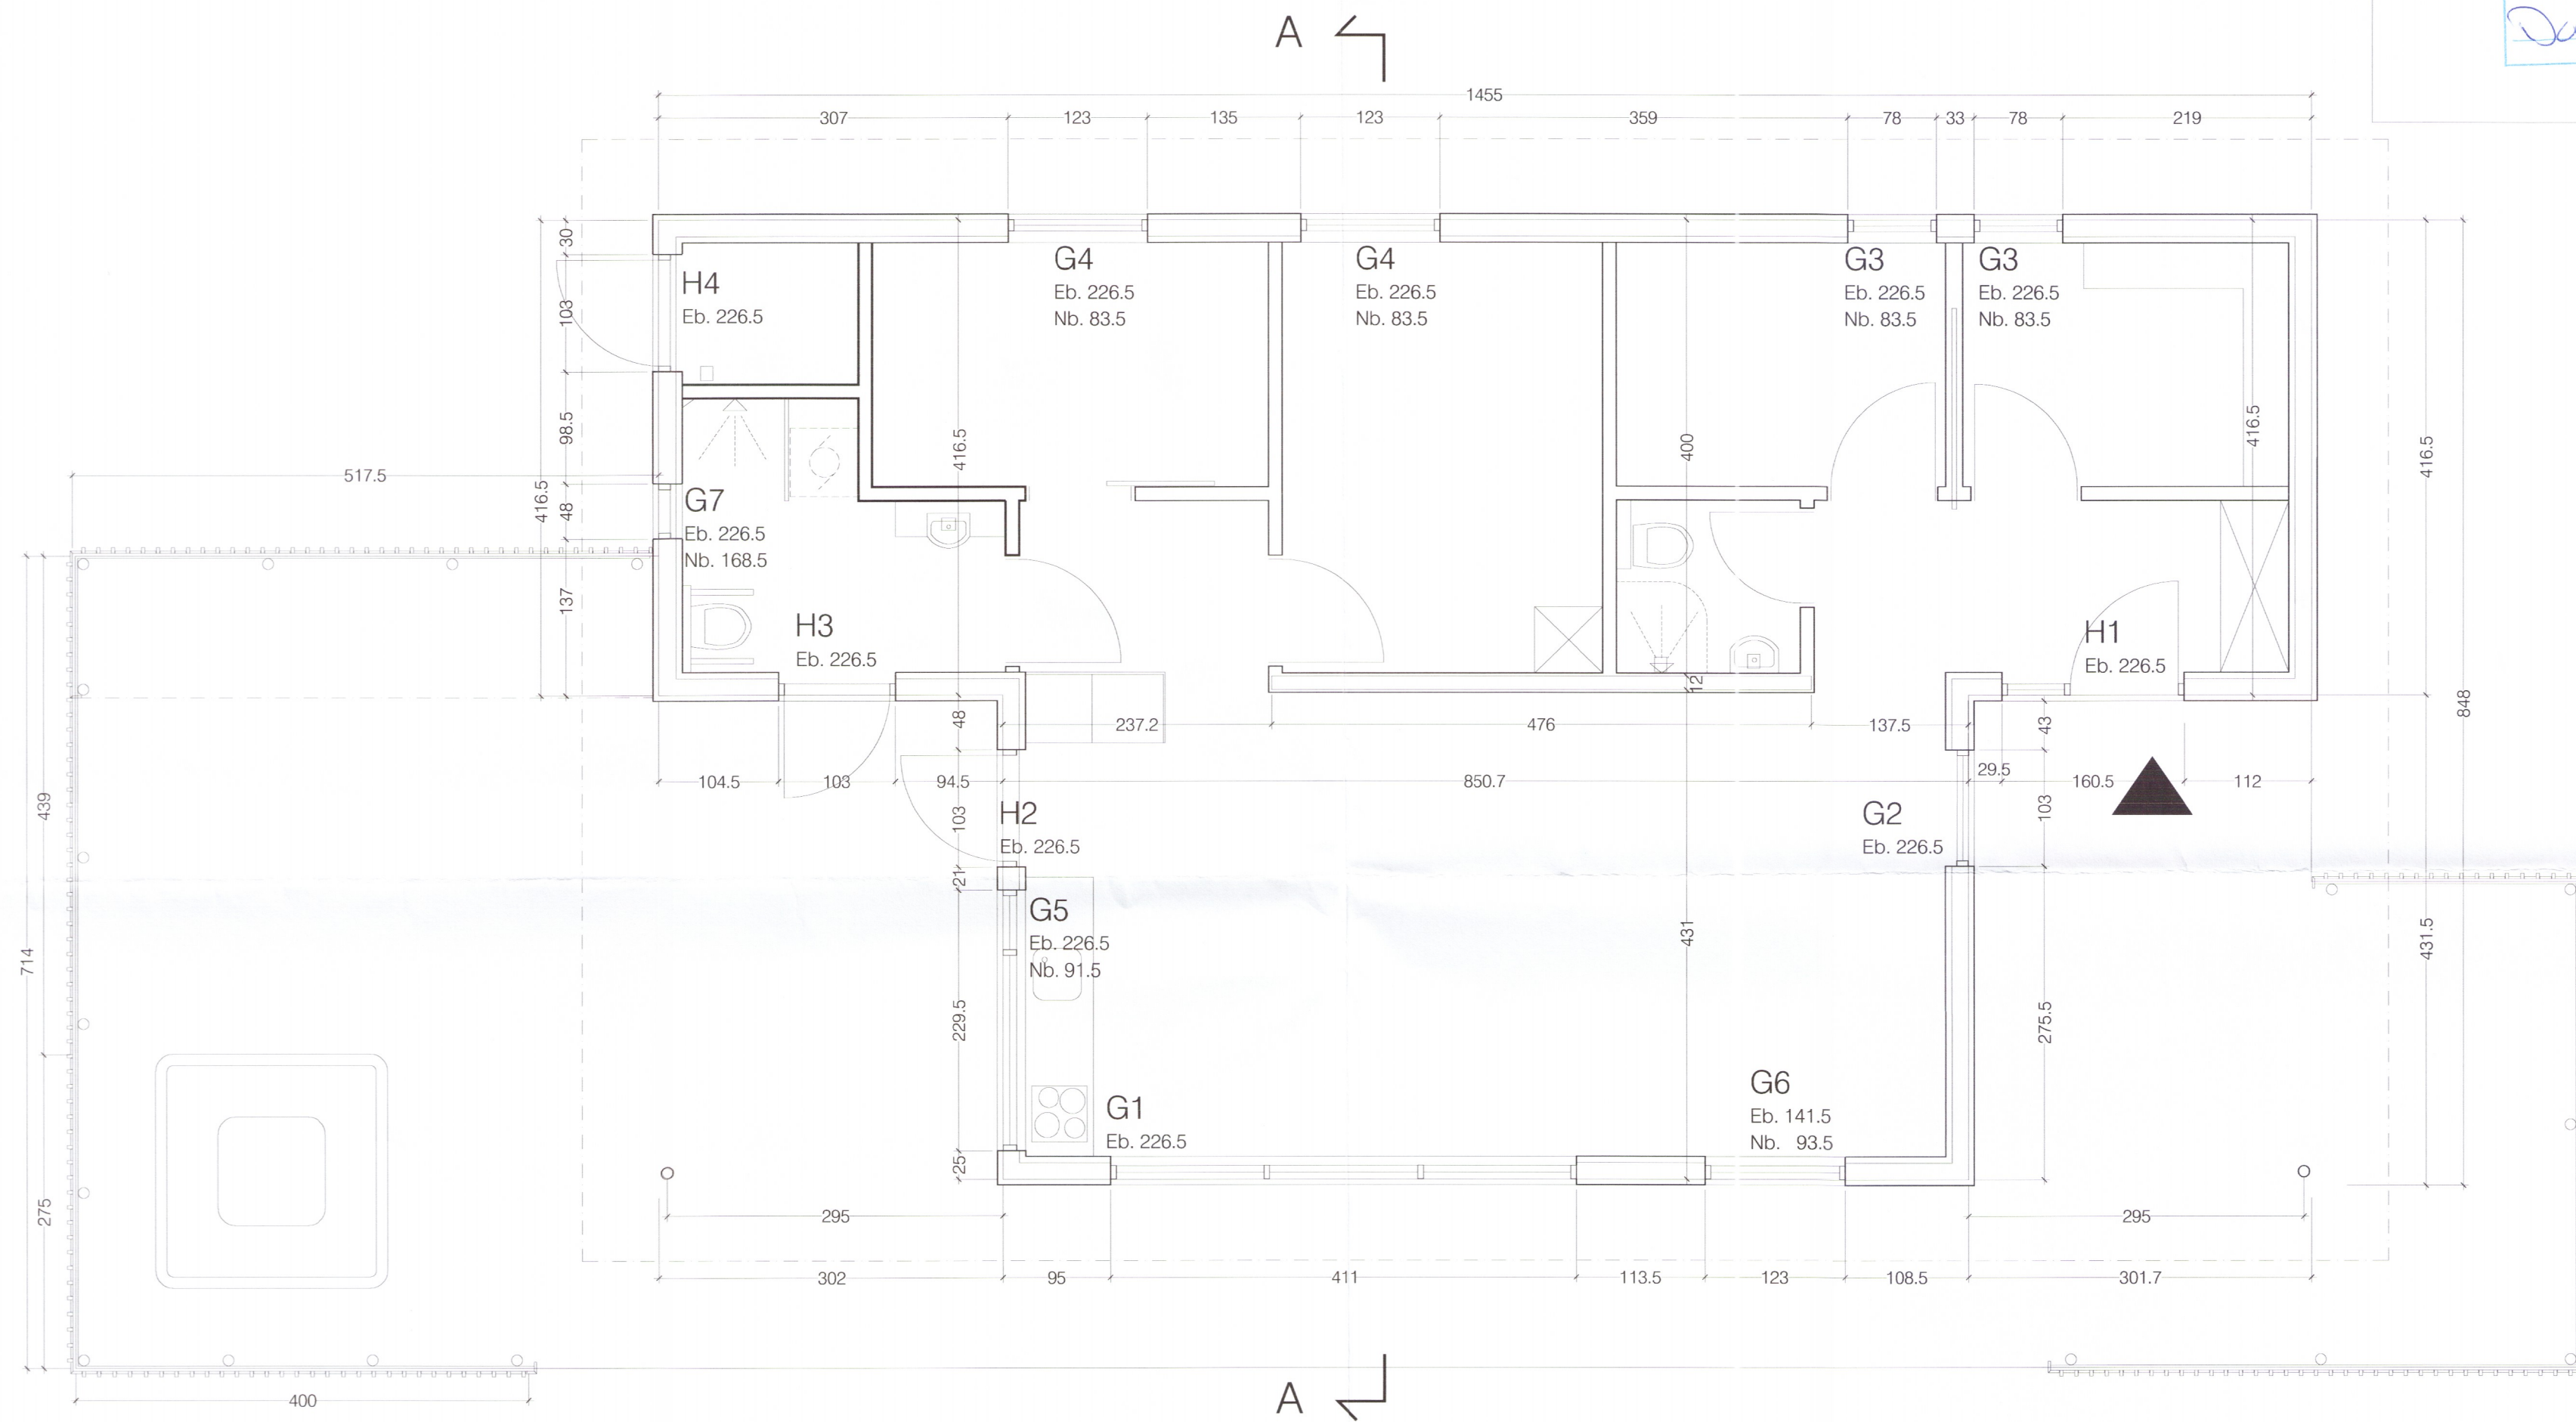

Grunnmynd - mkv. 1:50

3722-19
 Mosar 6 einbýlishús í landi Stórafliðs í Bláskógabyggð

áðalhönnuður: Ágúst Halsteinnsson arkitekt
 hönnunarskipti: Ágúst Halsteinnsson arkitekt

verk: 06-16-01
 kvartál: 1:50
 efnir: Grunnmynd.
 dags: 12.07.2019 a: b: c: d:

blað: 201