


Umhverfis- og tæknisvið Uppsveita
Samþykkt
 29. JUNÍ 2019
Deild Sjúkdýs
 Byggingarfulltrúi

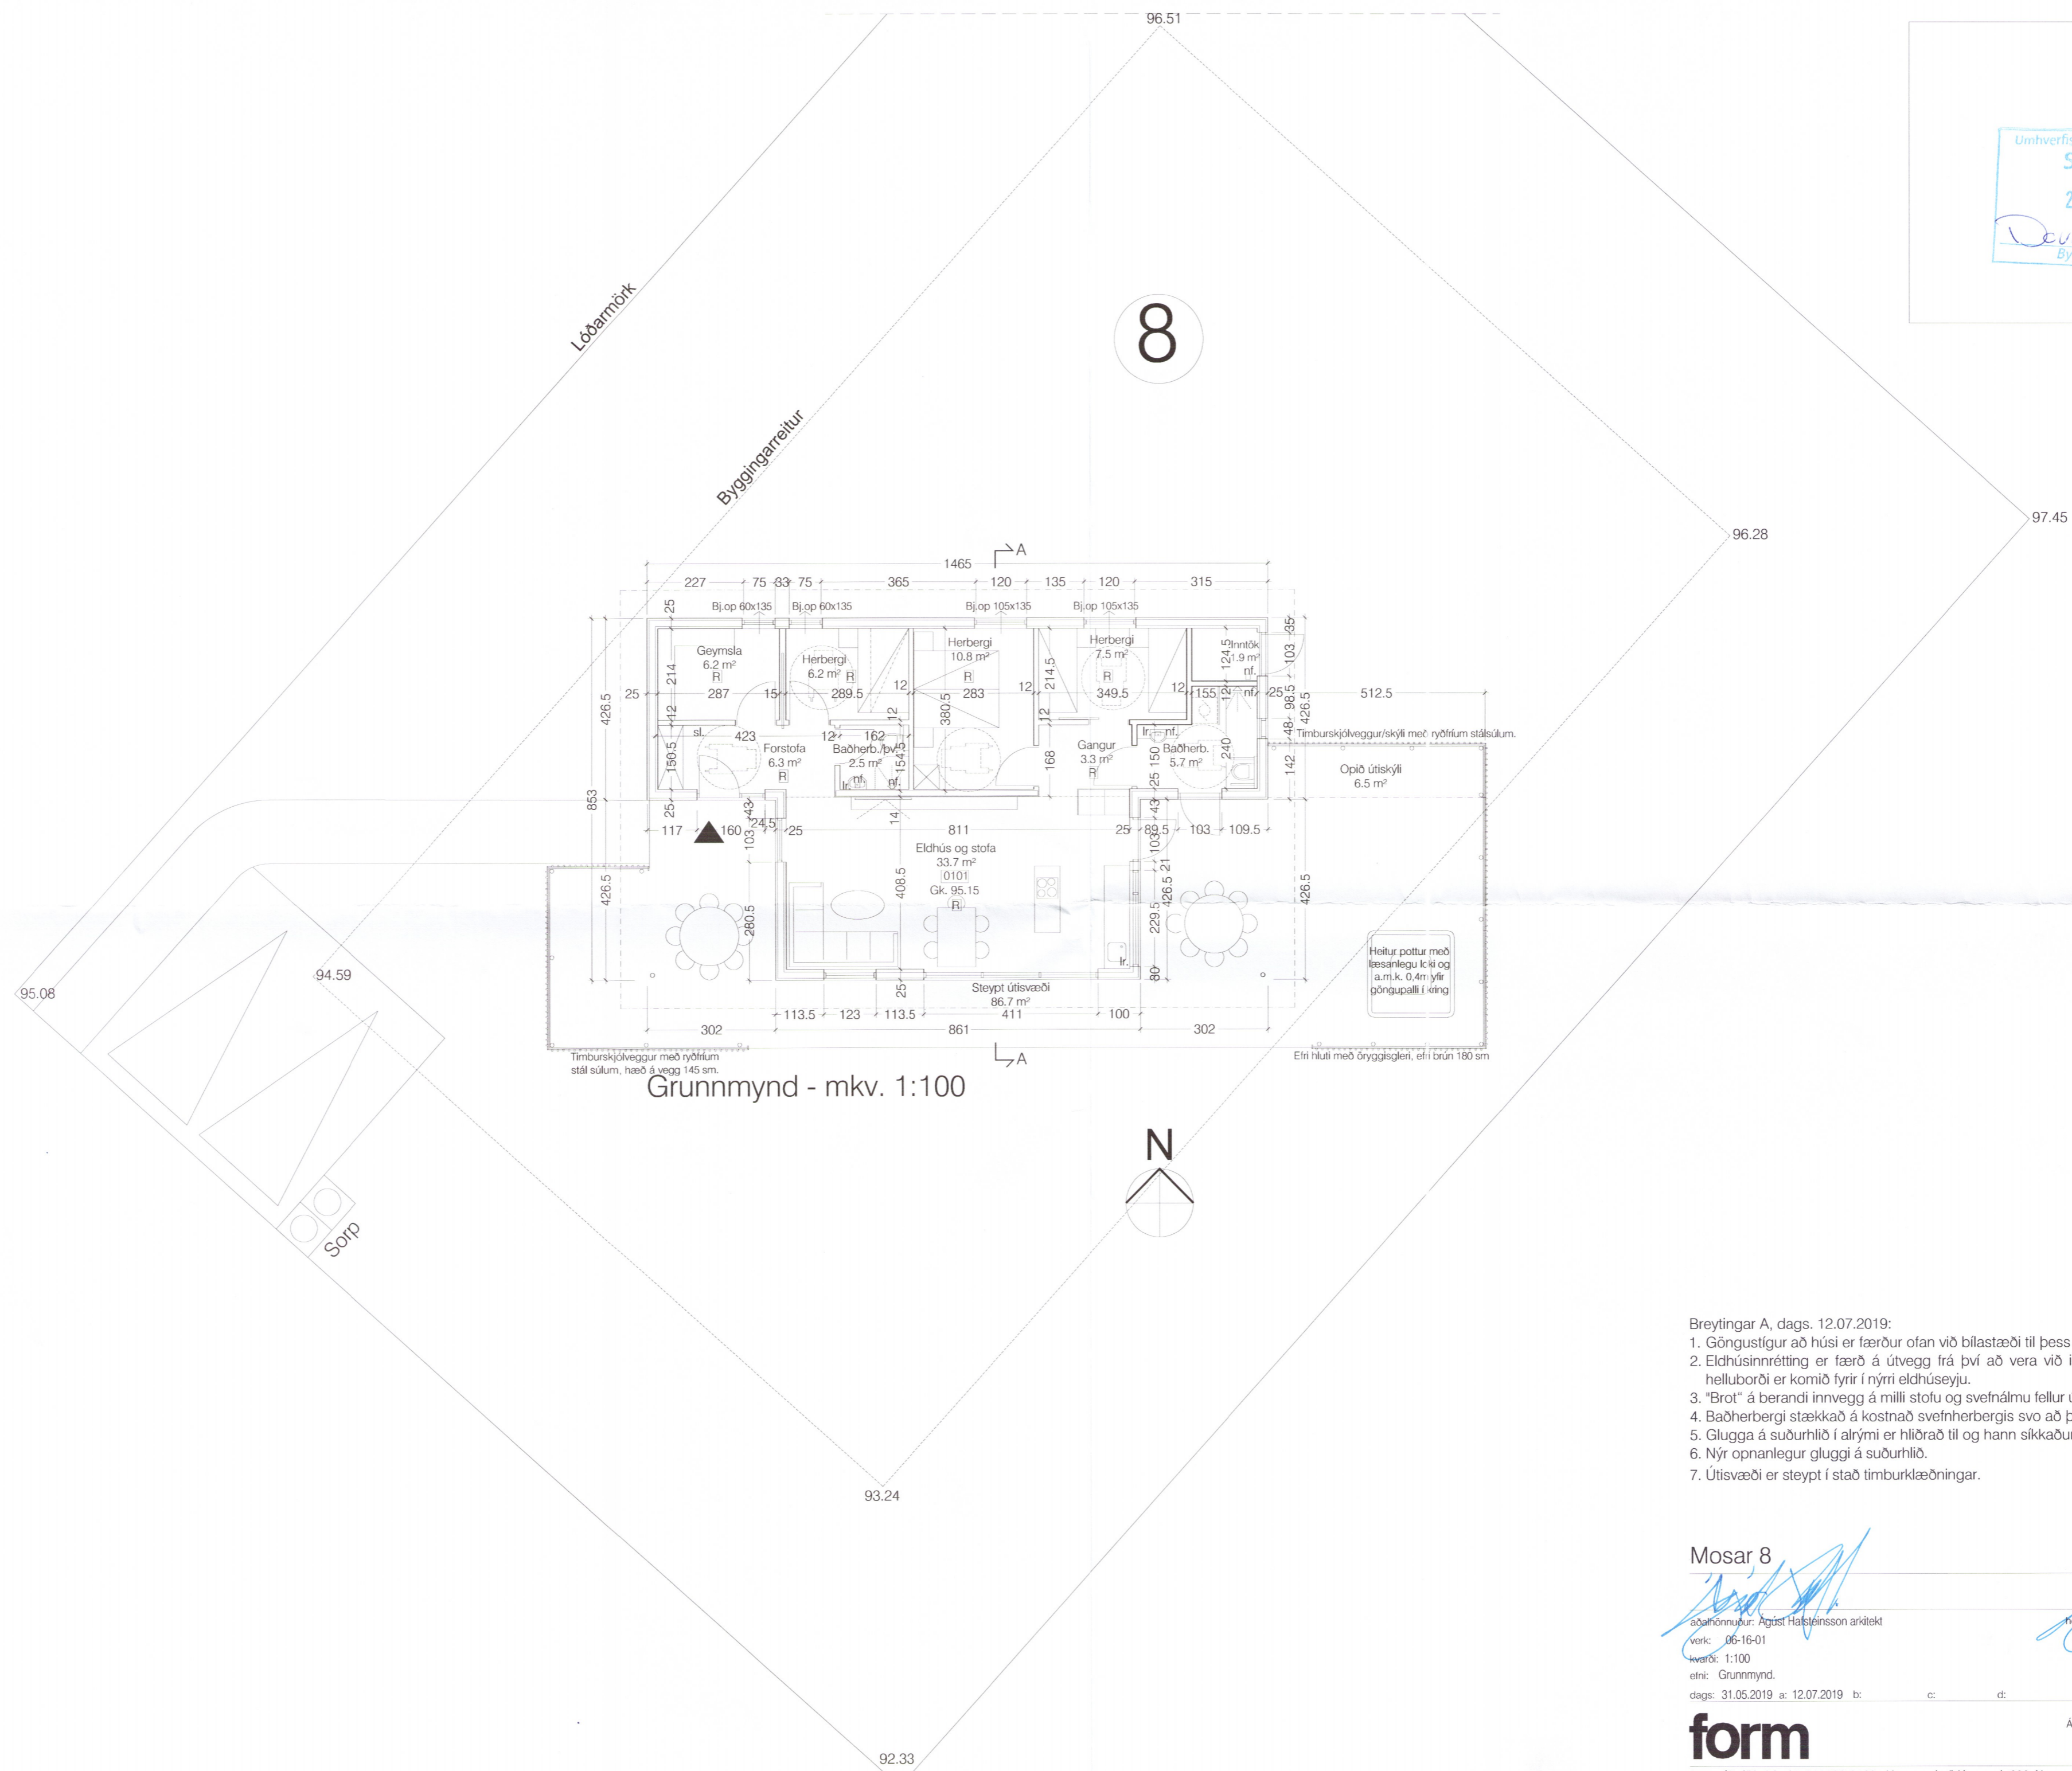

Grunnmynd - mkv. 1:100

3743-17

Breytingar A, dags. 12.07.2019:

- Göngustígur að húsi er færður ofan við bílastæði til þess að aðlaga stígin betur að landhæð.
- Eldhúsinnrétting er færð á útvegg frá því að vera við innvegg á milli stofu og svefnálmu og helluborði er komið fyrir í nýrri eldhúseyju.
- "Brot" á berandi innvegg á milli stofu og svefnálmu fellur út.
- Baðherbergi stækkað á kostnað svefnherbergis svo að þvottavél komist fyrir við hliðina á sturtu.
- Glugga á suðurhlíð í alrými er hliðrað til og hann síkkaður niður í gólf. Gluggi með öryggisglieri.
- Nýr opnanlegur gluggi á suðurhlíð.
- Útsvæði er steypt í stað timburklæðningar.

Mosar 8

Bláskógarbyggð

áðalhönnuður: Ágúst Hafsteinsson arkitekt

hönnunarskipti: Ágúst Hafsteinsson arkitekt

verk: 06-16-01
 kvarði: 1:100
 efn: Grunnmynd.

dags: 31.05.2019 a: 12.07.2019 b: c: d: blað: 102A

form

Ágúst Hafsteinsson kt: 220361-4979 arkitekt FAÍ

form ráðgjöf ehf. kt: 611206-0460 Kaupangi v/Mýrarvegi 600 Akureyri sími: 462 6099 gsm: 891 7970 - form@nett.is