


Umhverfis- og tæknisvið Uppsveita
Samþykkt
 20. júní 2019
Dauð Sigurðs
 Byggingarteknifráttari

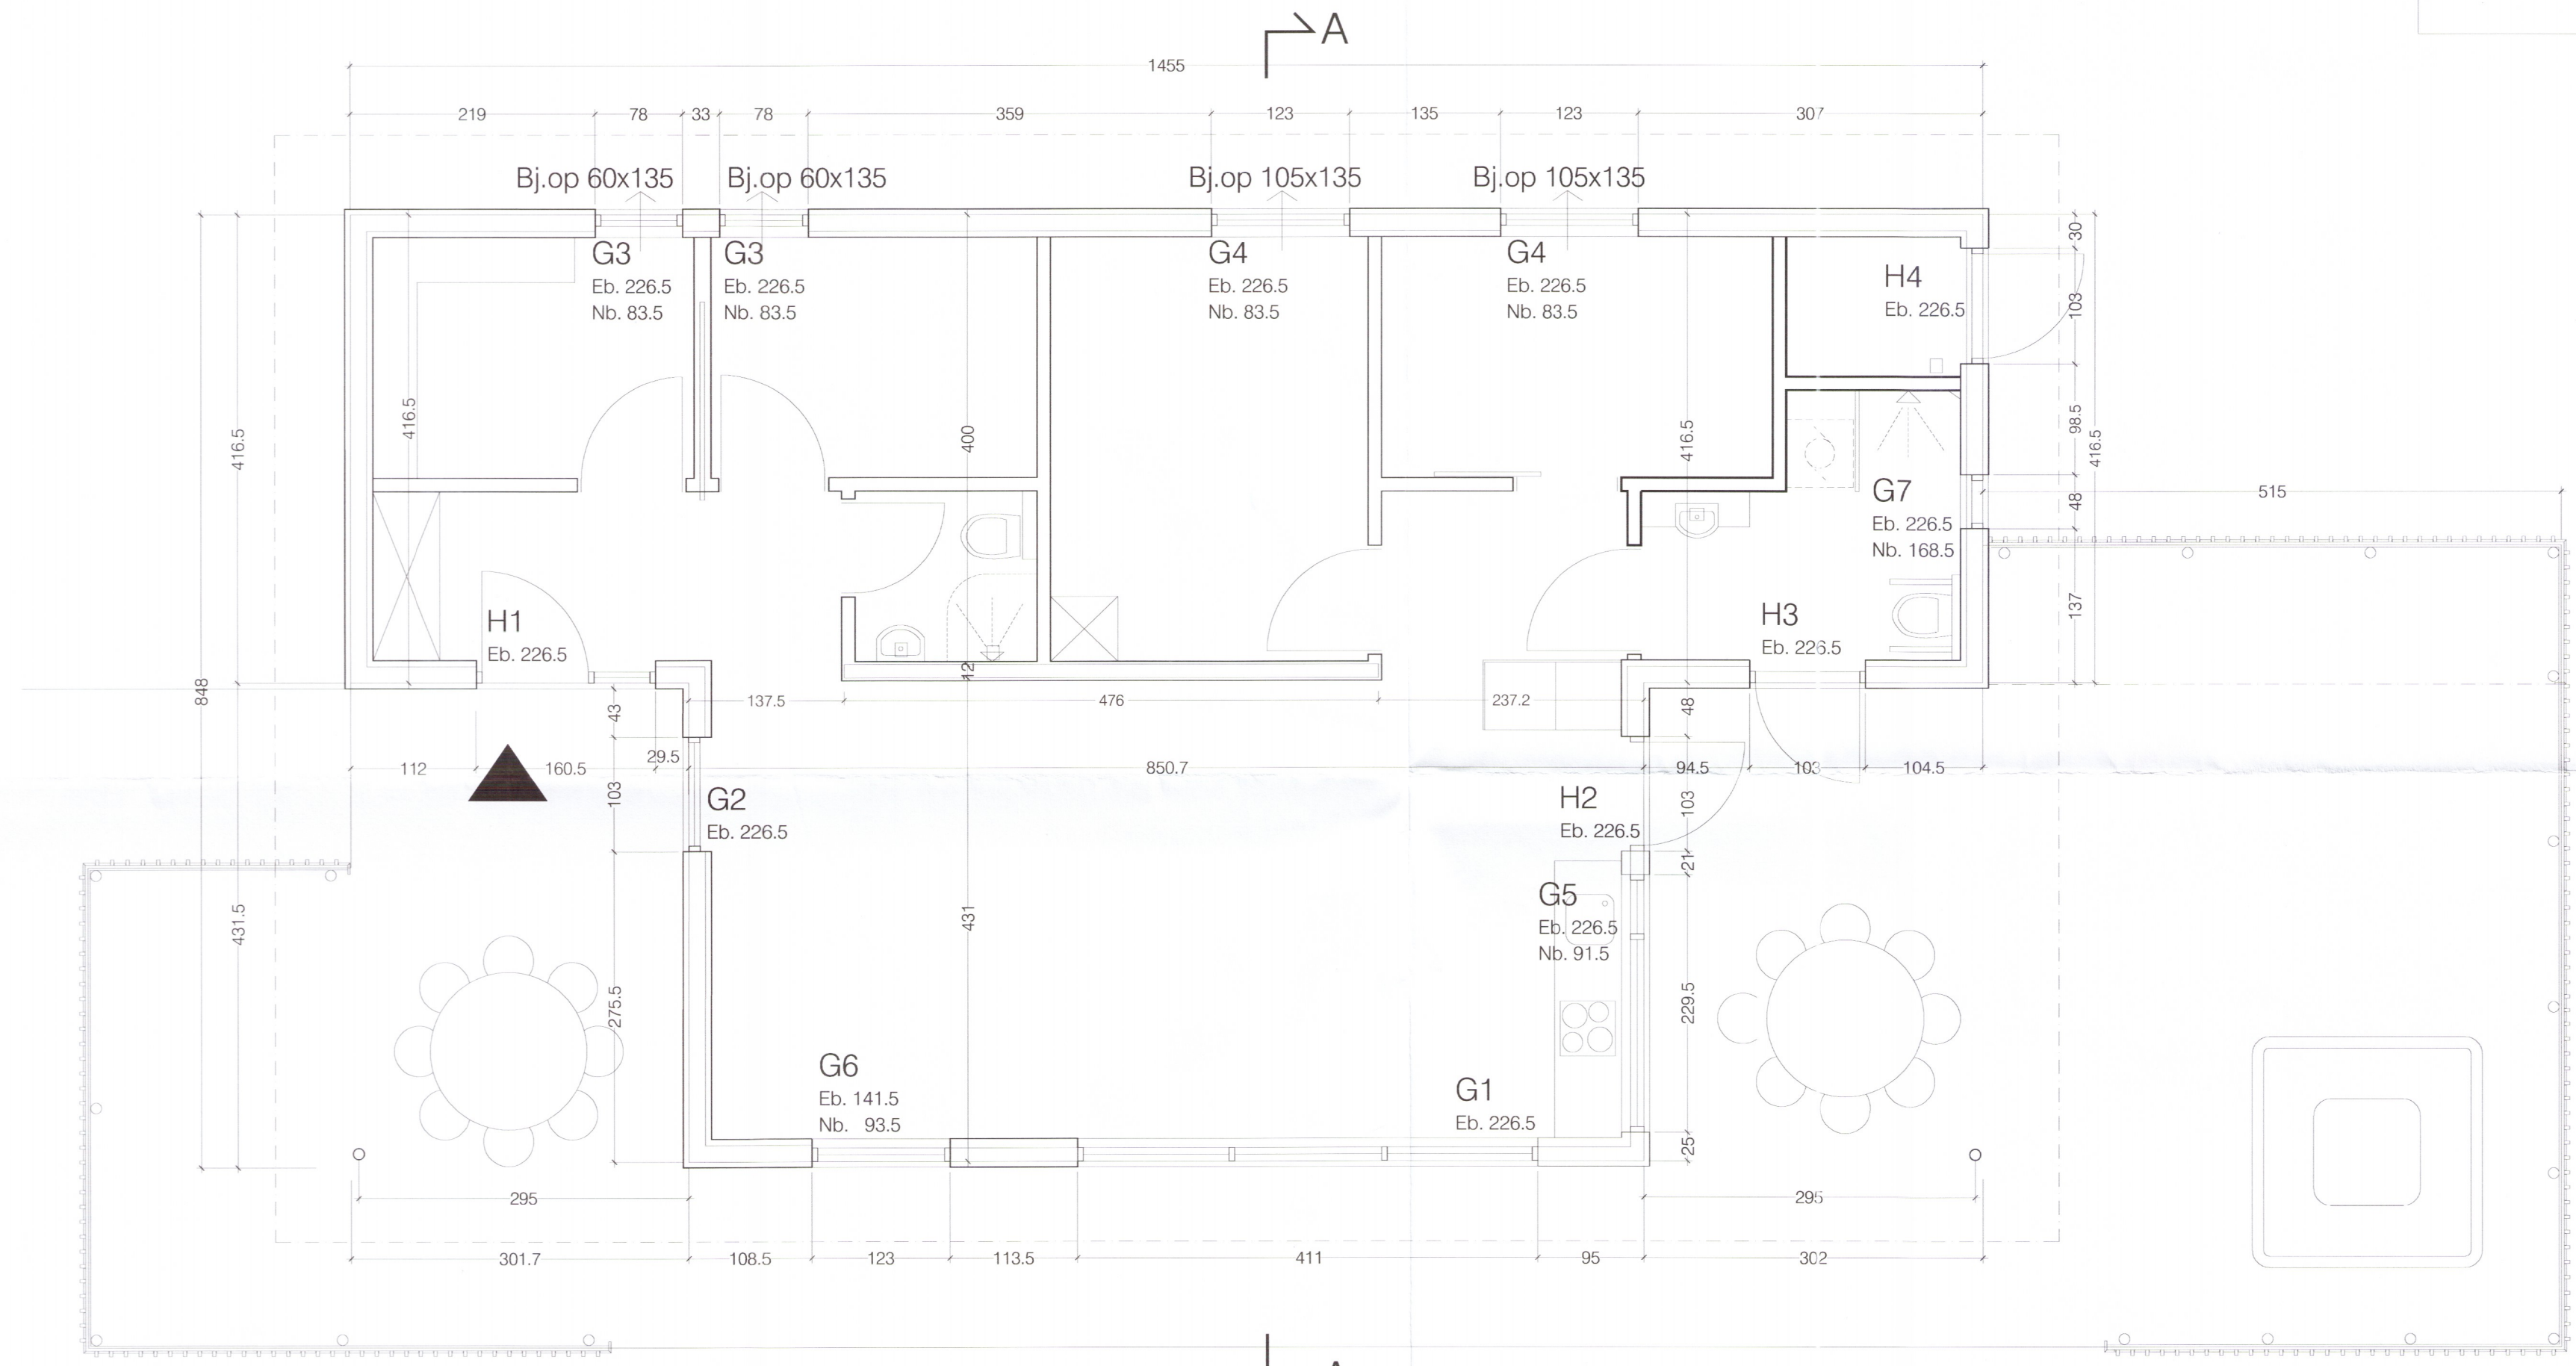

Grunnmynd - mkv. 1:50

3750-19
 Mosar 10 einbýlishús í landi Stóraflljóts í Bláskógabyggð

Áskallmaður: Agúst Halsteinnsson arkitekt
 verk: 06/16-01
 kvæði: 1:50
 efni: Grunnmynd.
 dags: 12.07.2019 a: b: c: d: