


Umhverfis- og tæknisvið Uppsveita
Samþykkt
 20. júní 2019
David Sigvoss
 Byggingarfráttir

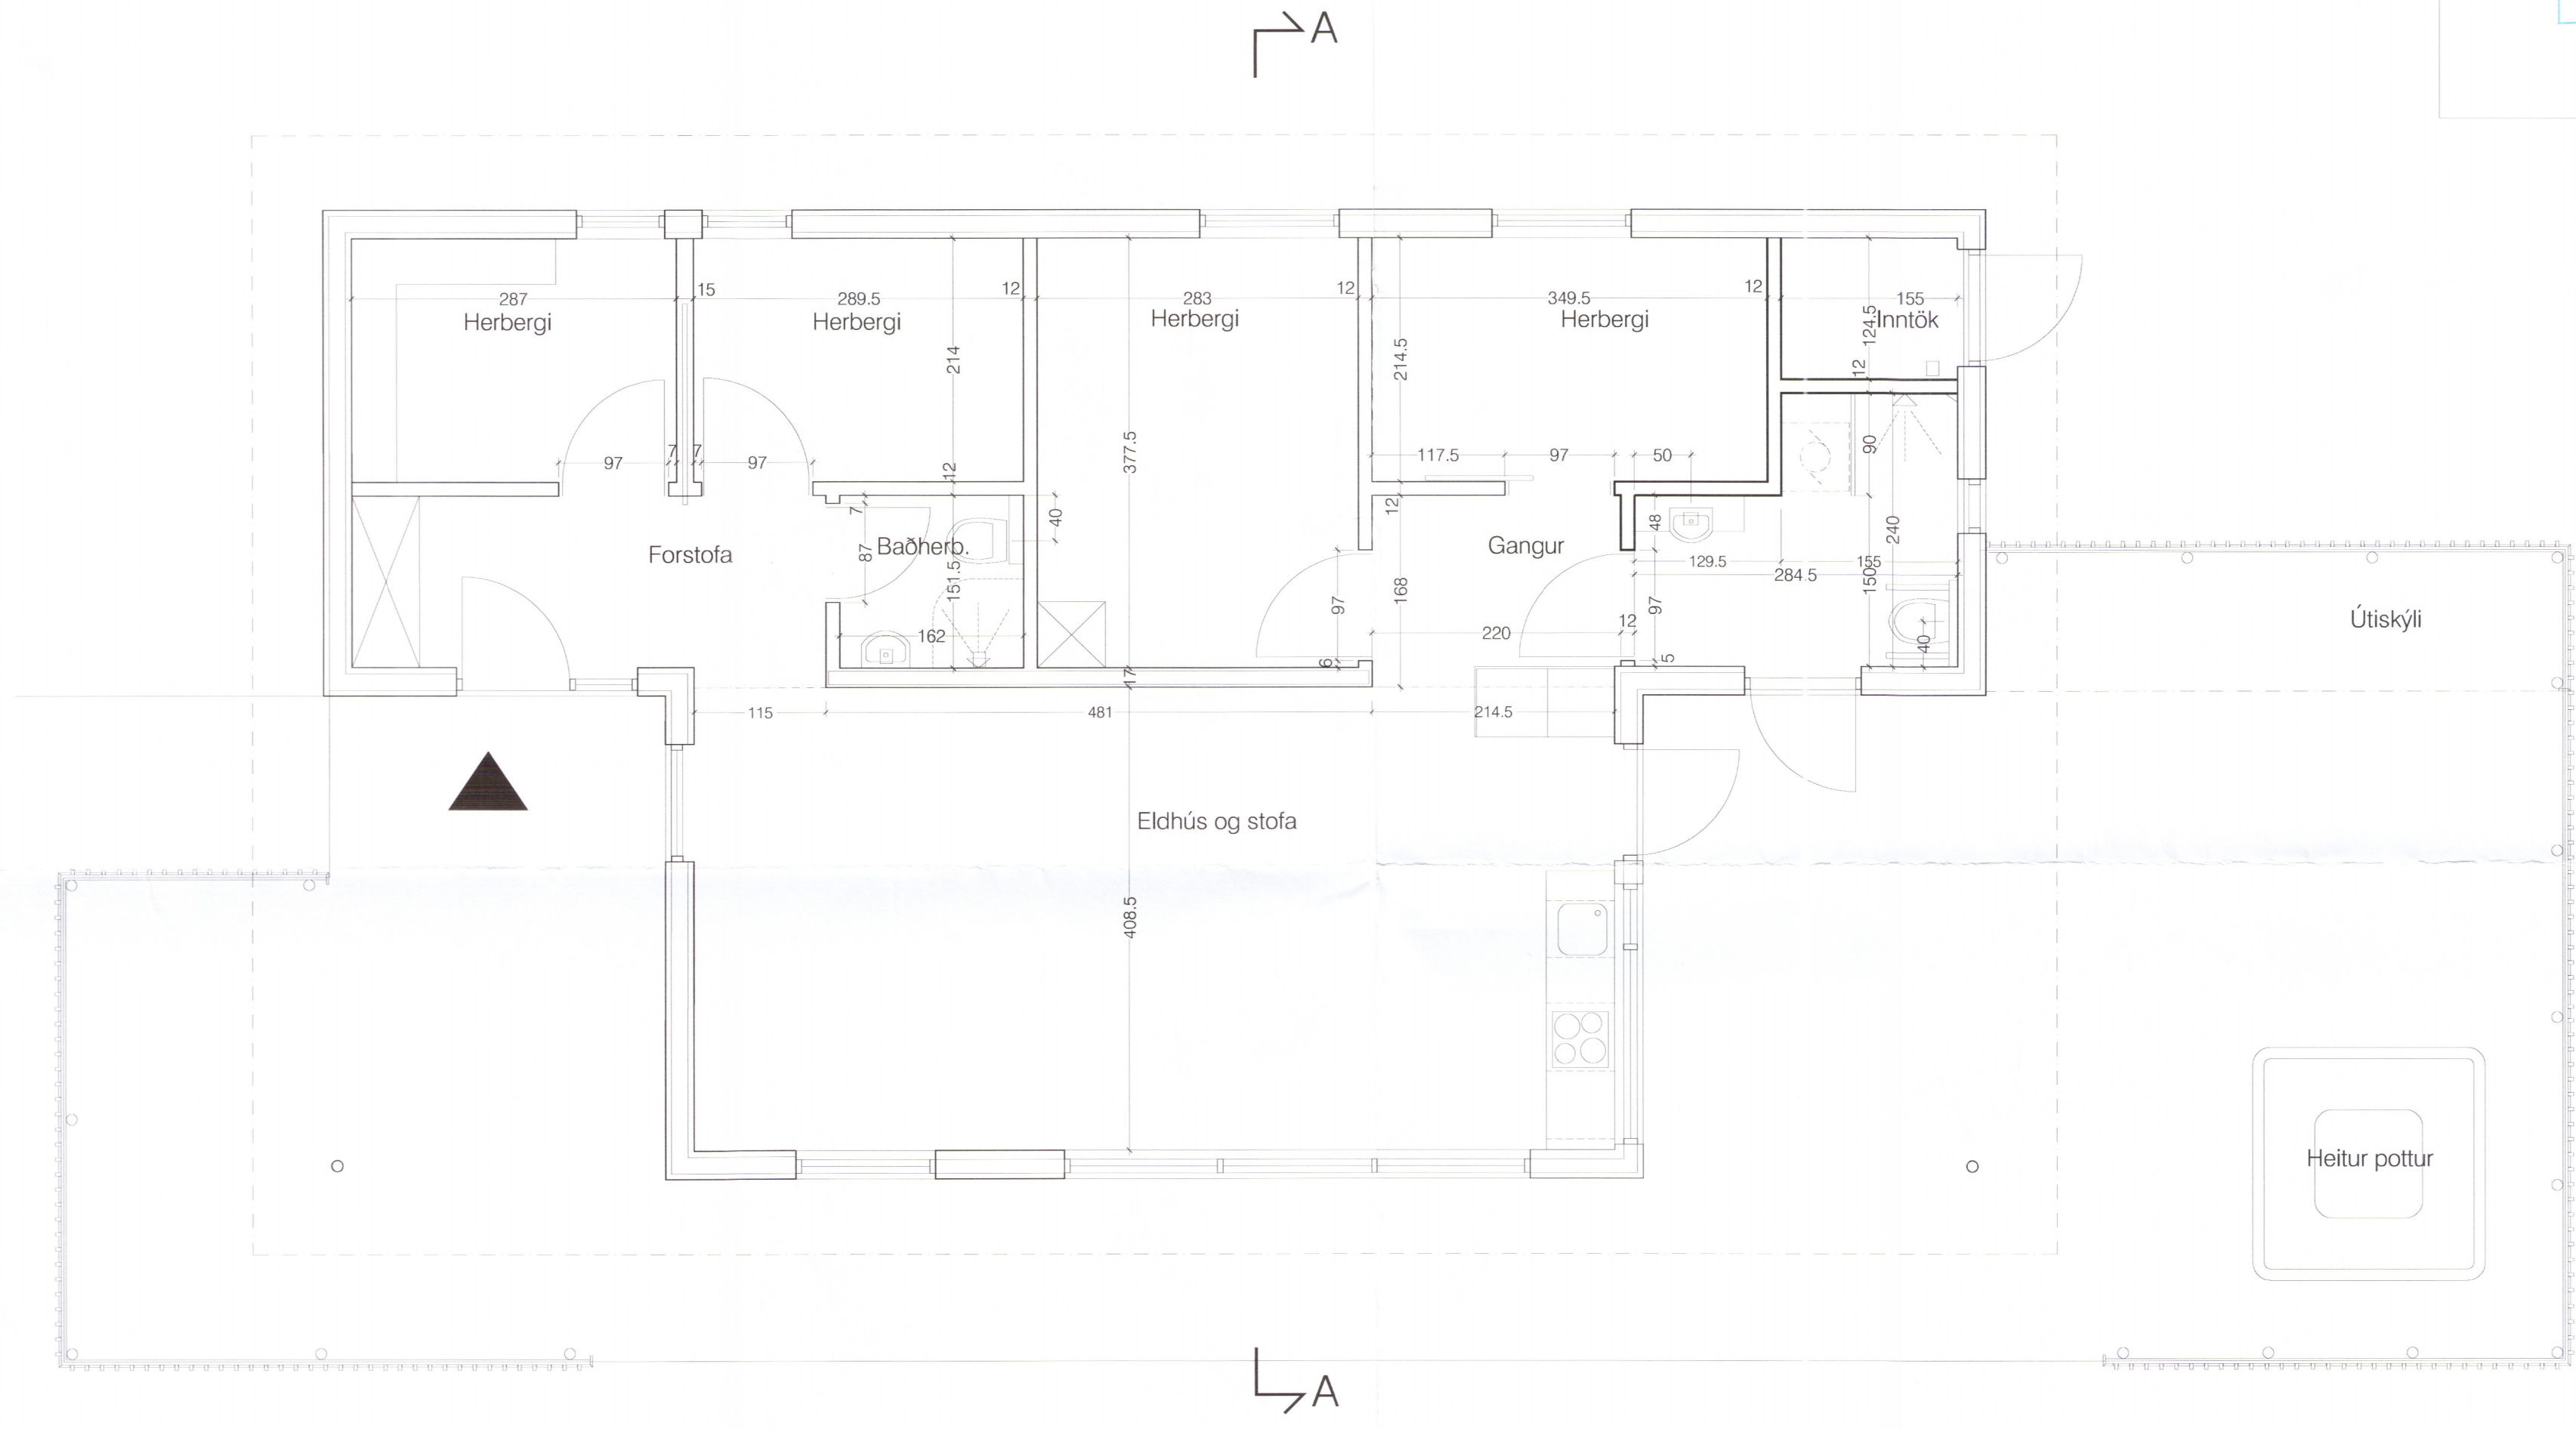

Grunnmynd - mkv. 1:50

3761-19

Mosar 12 einbýlishús í landi Stórafhljóts í Bláskógarbyggð

agúst Halsteinsson arkitekt

agúst Halsteinsson arkitekt

verk: 06-16-01

kvæði: 1:50

efni: Grunnmynd.

dags: 12.07.2019 a: b: c: d:

blað: 501

form

Agúst Halsteinsson kt: 220361-4979

arkitekt FAI

form ráðgjöf ehf. kt: 611206-0460 Kaupangi v/Mýrarvegi 600 Akureyri sími: 462 6099 gsm: 891 7970 - form@nett.is