


Umhverfis- og tæknisvið Uppsveita
Yfirfarið
 15 SEP 2020
[Signature]
 Byggingarfulltrúi

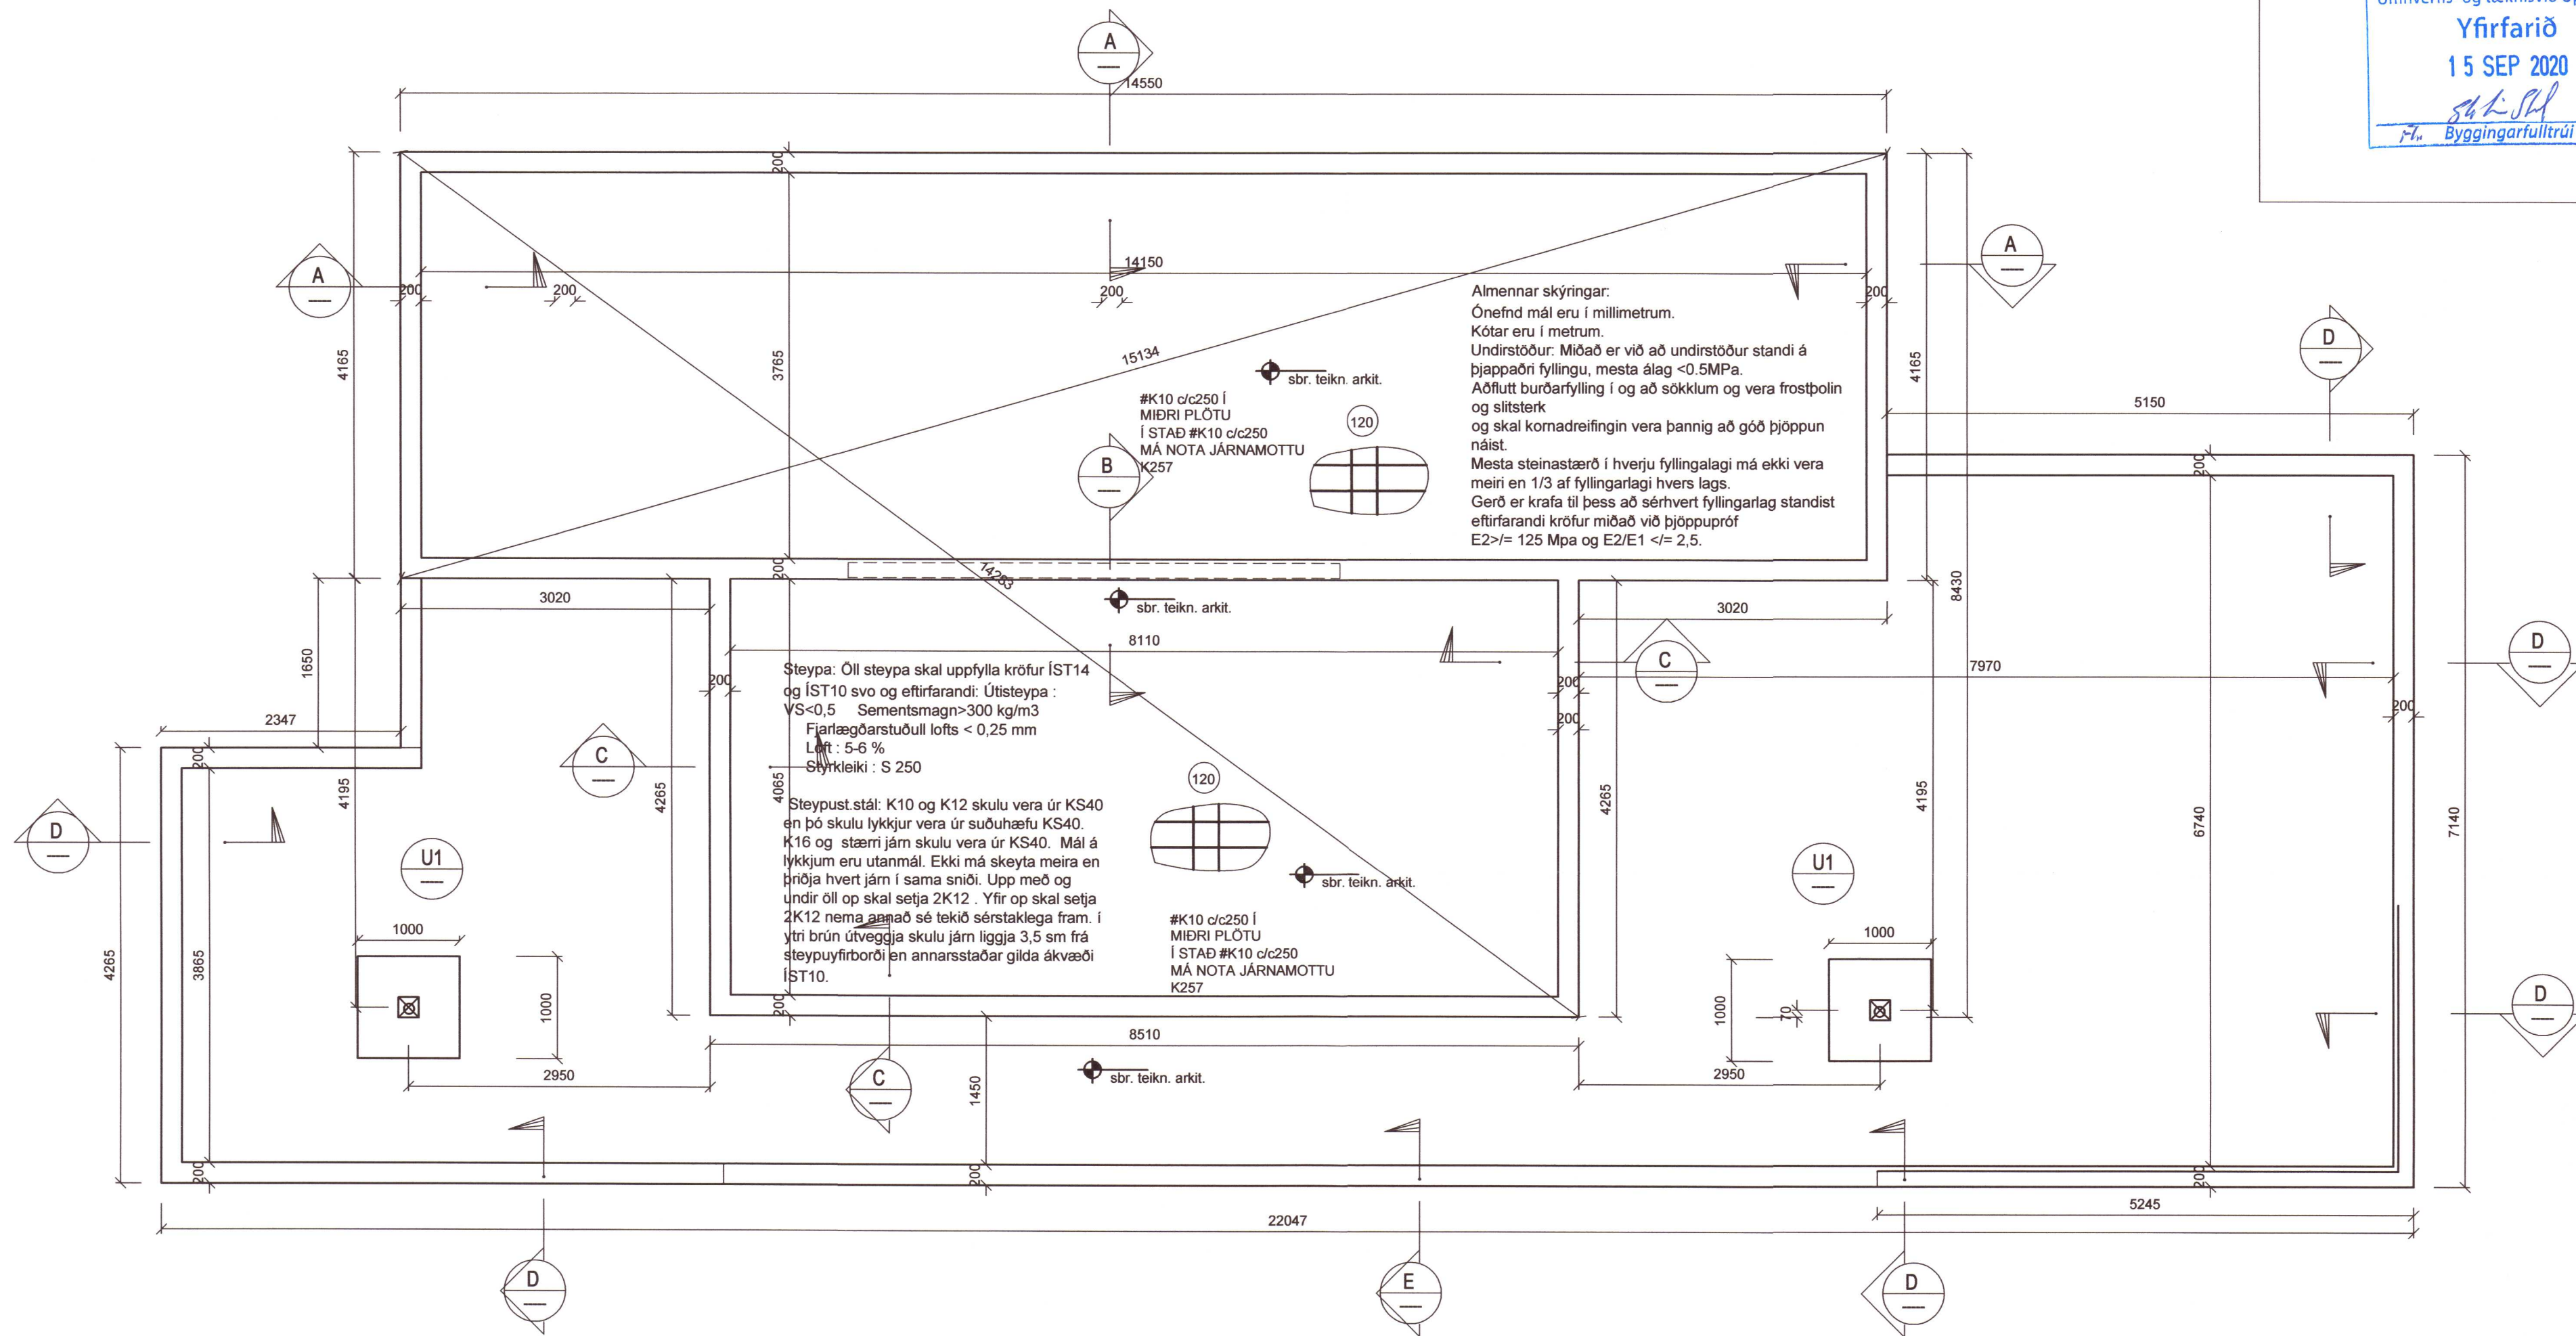

20202069

Verkfræðistofa Ívars Haukssonar ehf.
 Síðumúli 13, 108 Reykjavík
 Sími: 695-4337
 e-mail: ivar@vha.is
 Heimasíða: www.vha.is
 Kennitala: 540212-2790

Hannað í.H. Teiknað í.H. Samþykkt: *[Signature]* Kennitala 110383-5339

**MOSAR 9 Í LANDI STÓRAFLJÓTS
 BLÁSKÓGARBYGGÐ**
 BURÐARVIRKI
 GRUNNMYND SÖKKLA
 SKÝRINGAR

Mkv. 1:50 Teikn. nr. 2-01 Verk nr. 1554

Aritun samþingarmönnum / hönnunarstjóra: *[Signature]* Útgáfa Dags. A MAÍ'20