

LOFTRÆSILAGNIR, SKÝRINGAR

STOKKAR ERU VERKSMÍÐJUFRALEIDD SPÍRALVÓÐ SÍVÖL STÁLROÐR ÚR HEITGALVANHÚÐUÐU STÁLI (EFNISÞYKKT $\geq 0,6\text{MM}$). STOKKAR KOMA INNI Í MILLIVEGGI, EKKI SÝNILEGIR.

LOFTSKIPTI ERU SBR. BYGGINGARREGLUGERÐ. ÚTSOGSVENTLAR ERU HVÍTIR, HRINGLAGA OG MEÐ STILLANLEGU LOKI, Ø100 ÞAR SEM ÚTSOG ER $< 80\text{ M}^3/\text{KLST}$ EN Ø125 ANNARS STAÐAR - T.D. LINDAB KU-100 OG KU-125

SAMSETNINGAR SÉU MEÐ TVÖFÖLDUM GÜMMIPÉTTILISTA, LINDASAFE EDA SAMBÆRILEGT. TENGISTYKKI SÉU ÚR SAMA EFNI OG STOKKAR KERFI SKULU A.M.K. UPPFYLLA ÞÉTTLEIKAFLOKK A SKV. ÍST DS-447

FESTINGAR OG UPPHENGJUR MÁ ÚTFÆRA MEÐ FLATJÁRNSBAULUM, GATAGIRÐI EDA Á ANNAN SAMBÆRILEGAN HÁTT. BIL MILLI UPPHENGJA/FESTINGA FARI EKKI YFIR 2M

=ELDVARNALOKA E60. =OPIÐ UNDIR OG/EDA YFIR HURÐ, EDA OPIN RIST.

=STILLILOKA

3. VATNSLAGNIR



HEIMEDARPIPA FYRIR KALT VATN SÉ ÚR PEH-PLASTI. NEYSLUVATNSLAGNIR SÉU RÖR Í RÖR LAGNAKERFI. ÞVERMÁL LAGNA ERU GEFIN UPP Í MM OG ERU NAFNMÁL ÞEIRRA. ALLAR TENGINGAR VÍÐ HREINLEIÐSÆKI ERU 15 MM. NEYSLUVATNSLAGNIR FYRIR KALT VATN SKAL LIGGJA UNDIR EINANGRUN.

NEYSLUKERFI:


PIPUR SKULU VERA AL-PEX. VOTTADAR TIL NOTKUNAR SEM NEYSLUVATNSLAGNIR. ÞAR SEM LAGNIR ERU RÖR Í RÖR SKAL INNRI PÍPAN VERA ÚR 15mm PLASTI MEÐ SÚREFNISHINDRANDI LAGI T.D. WIRSCO PEPEX. IDRÁTTARRÖR SKAL VERA ÚR HD-POLYETEN T.D. WIRSCO ÞAR SEM TENGISTYKKI ER HLUTI AF RÖR Í RÖR KERFI SKULU TENGISTYKKI VERA ÚR AFZINKUNAFRÍU EFNI T.D. AMETAL FRÁ TA SEM SÉRSTAKLEGA ERU GERÐ FYRIR RÖR Í RÖR KERFI. VERKTAKI SKAL STAÐSETJA NÁKVÆMLEGA ALLA STÚTA TIL TENGINGAR VÍÐ TJEKI. FARA SKAL EFTIR LEIÐBEININGUM FRÁ FRAMLEIÐANDA HREINLEIÐSÆKJA. STÚTARNIR SKULU FESTAST TRYGGILEGA OG NÁ MÁTULEGA LANGT UT FRÁ ENDANLEGUM VEGG. ÞETTA SKAL MEÐ STÚTUM ÞANNIG AD ÞÉTTING VERÐI VATNSHELD. YFIR ÖLL GÖT KOMA ROSETTUR.

Á DEILIGRIND Í RÖR Í RÖR KERFI SKAL MERKJA SLÖNGUENDA ÞANNIG AD SJÁ MEGI HVERJU SLANGAN TENGIST. KRANAR FYRIR HEITT VATN SKULU VERA VINSTRAMEGIN. KERFIÐ SKAL ÞRÝSTIREYNT MEÐ 10 atm ÞRÝSTING.

KENNISNIÐ, STAÐSETNING NEYSLUVATNSLAGNA Í PLÖTU

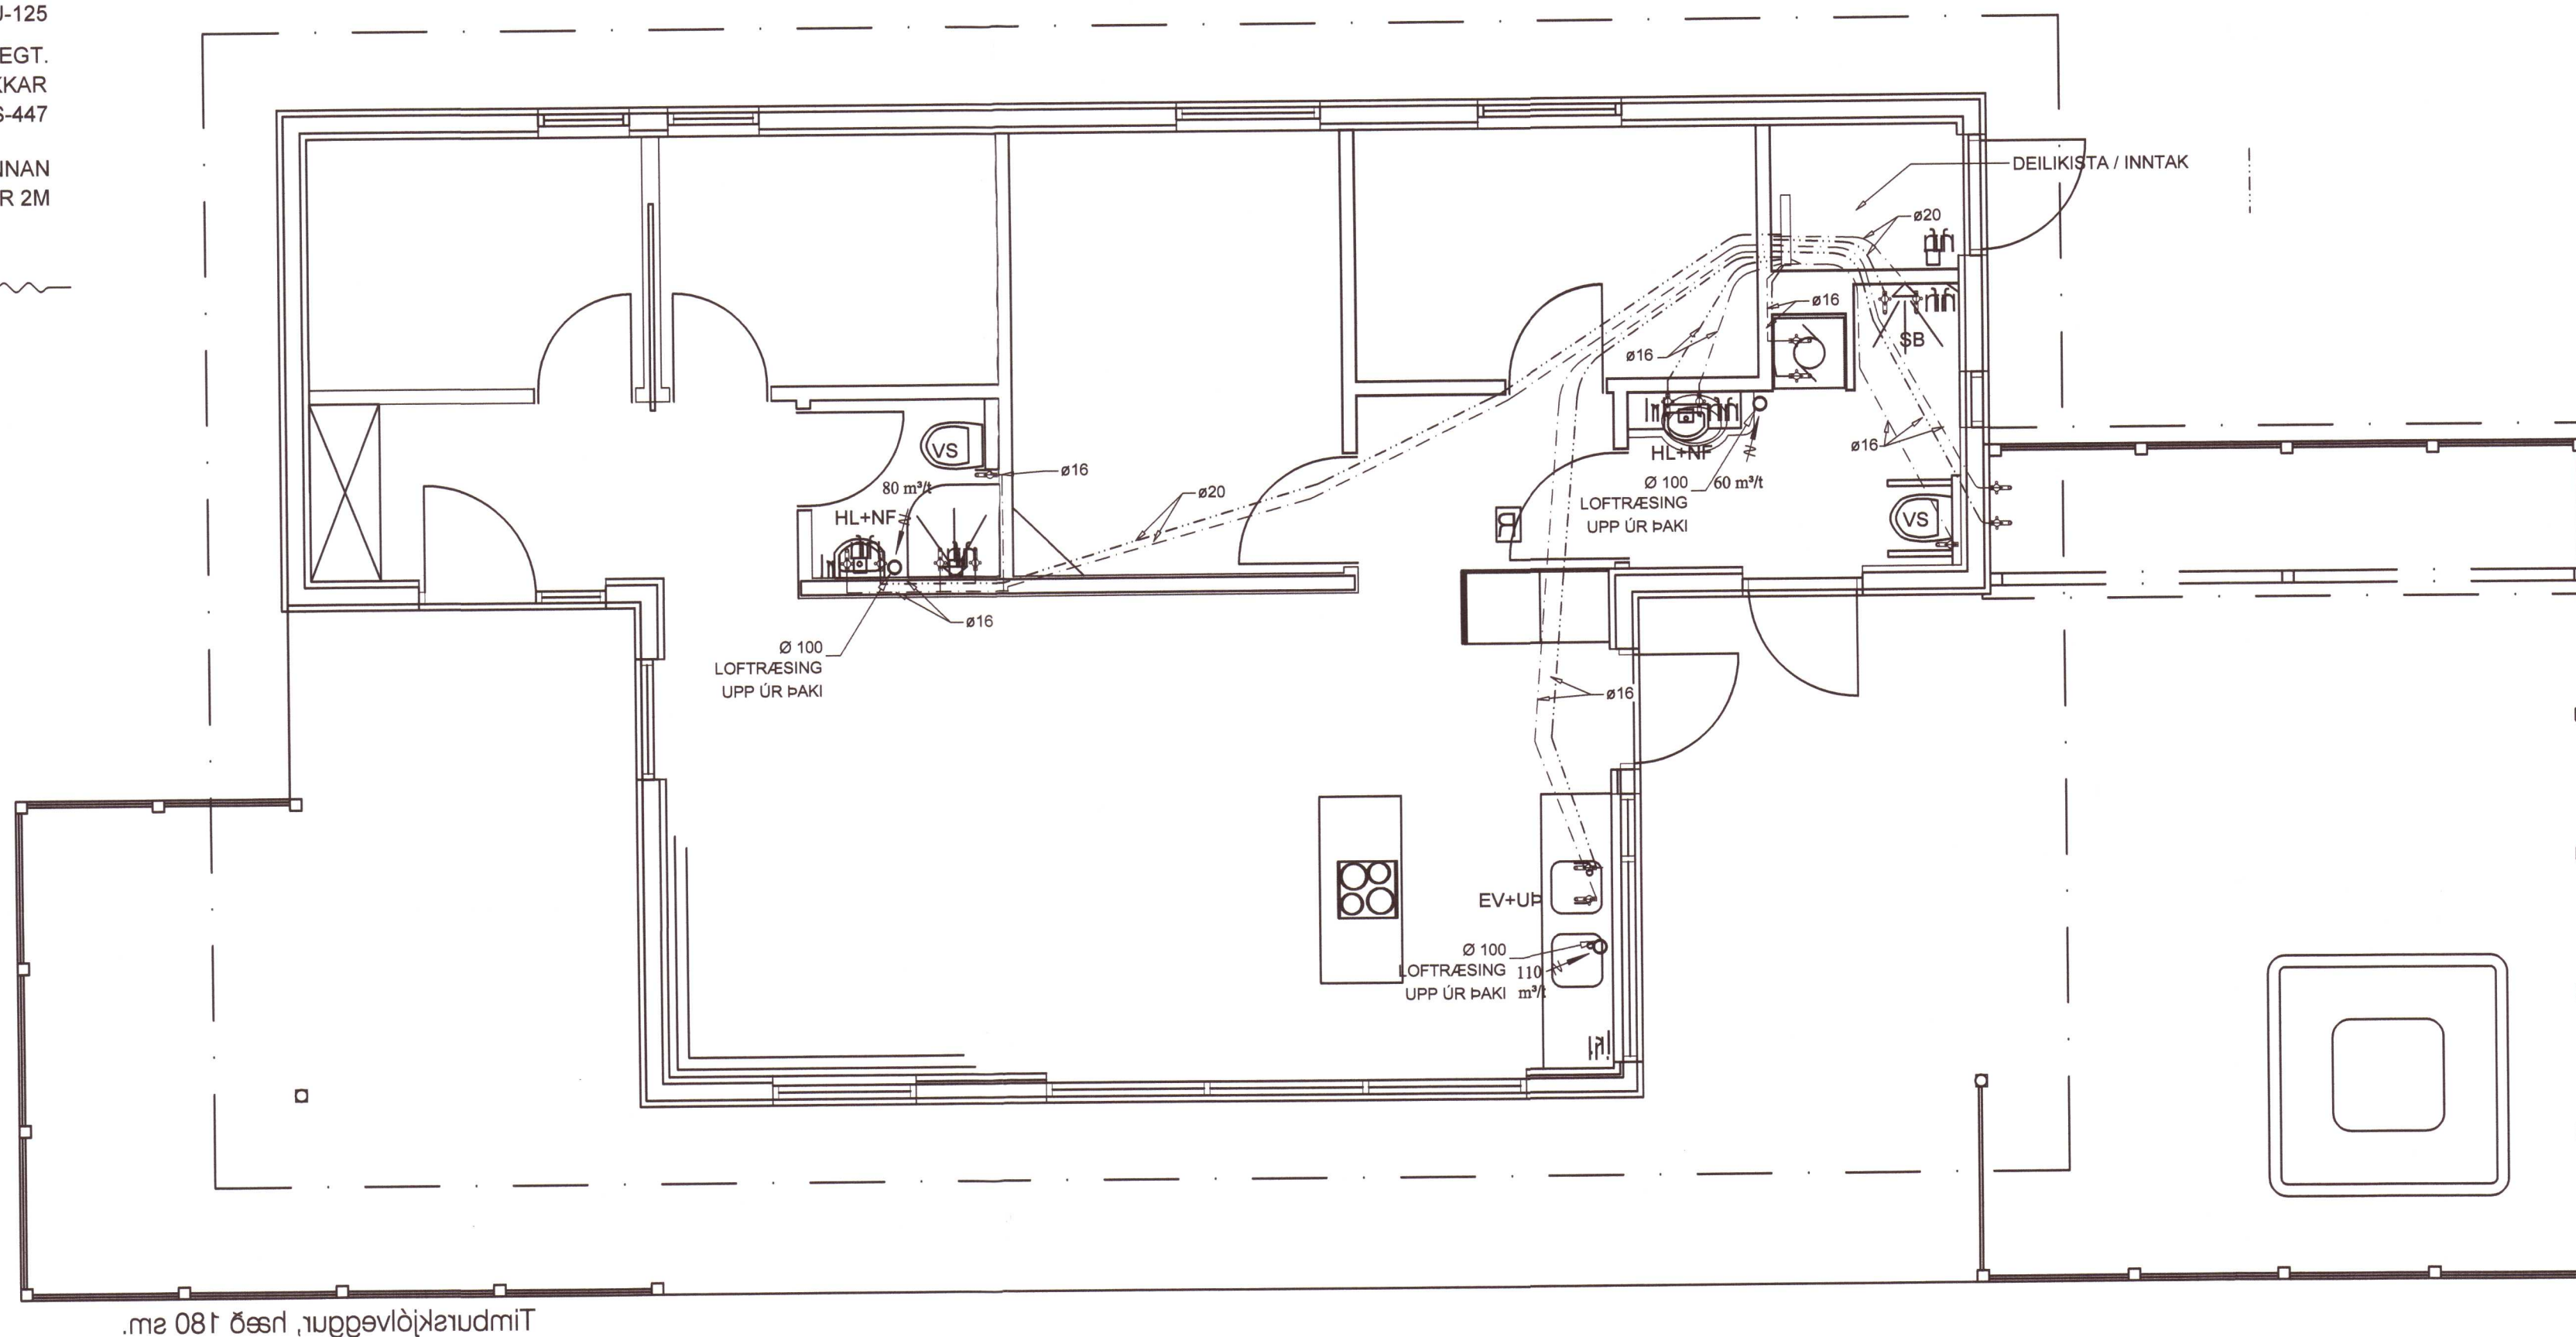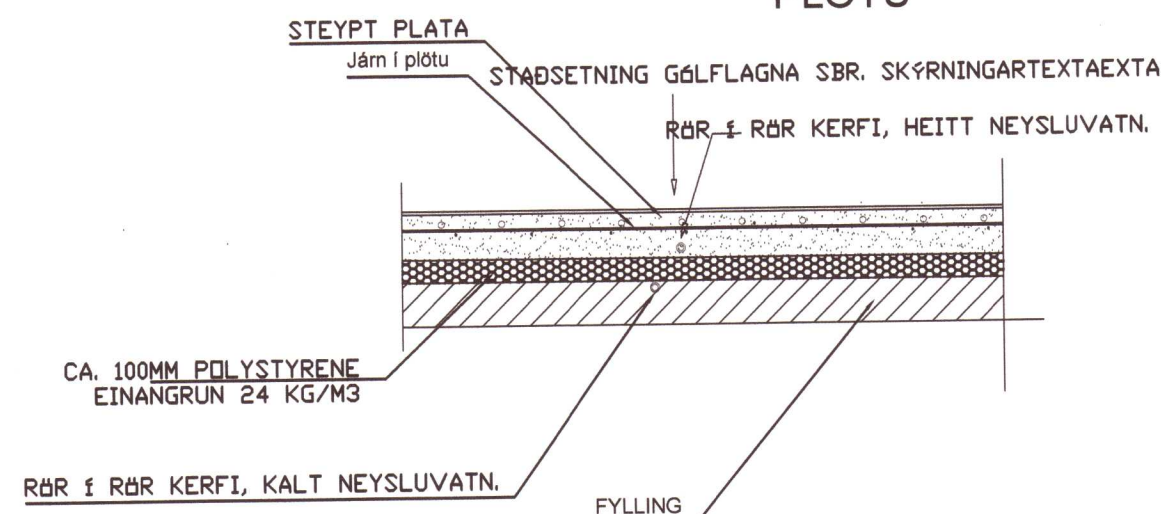

GRUNNMYND NEYSLUVATNSLAGNA, 1:50

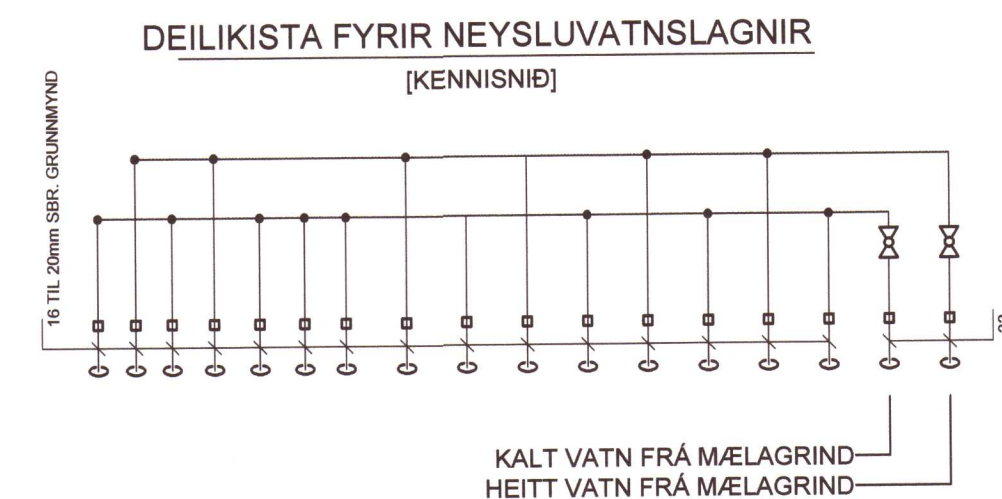

20202082

Verkfræðistofa Ívars Haukssonar ehf.
VÍH
 Síðumúli 13, 108 Reykjavík
 Sími: 695-4337
 e-mail: ivar@vha.is
 www.vha.is
 Kennitala: 540212-2790

Hannað í.H. Tolknað í.H. Samþykkt: *Ivar Hauksson*
 Kennitala 110383-5339

MOSAR 11 Í LANDI STÓRAFLJÓTS
 BLÁSKÓGABYGGÐ

LAGNIR
 GRUNNMYND NEYSLUVATNSLAGNA
 SKÝRINGAR

Mkv. 1/50
 Telkn. nr. **3-1,1**
 Verk nr. 1255

Artun/samþykkingarheimildir / hönnunarstjóra: *Ivar Hauksson*
 Útgáfa A Daga: MAÍ 20