


Umhverfis- og tæknisvið Uppsveita  
**Yfirfarið**  
 15 SEP 2020  
*[Signature]*  
 Byggingarfulltrúi

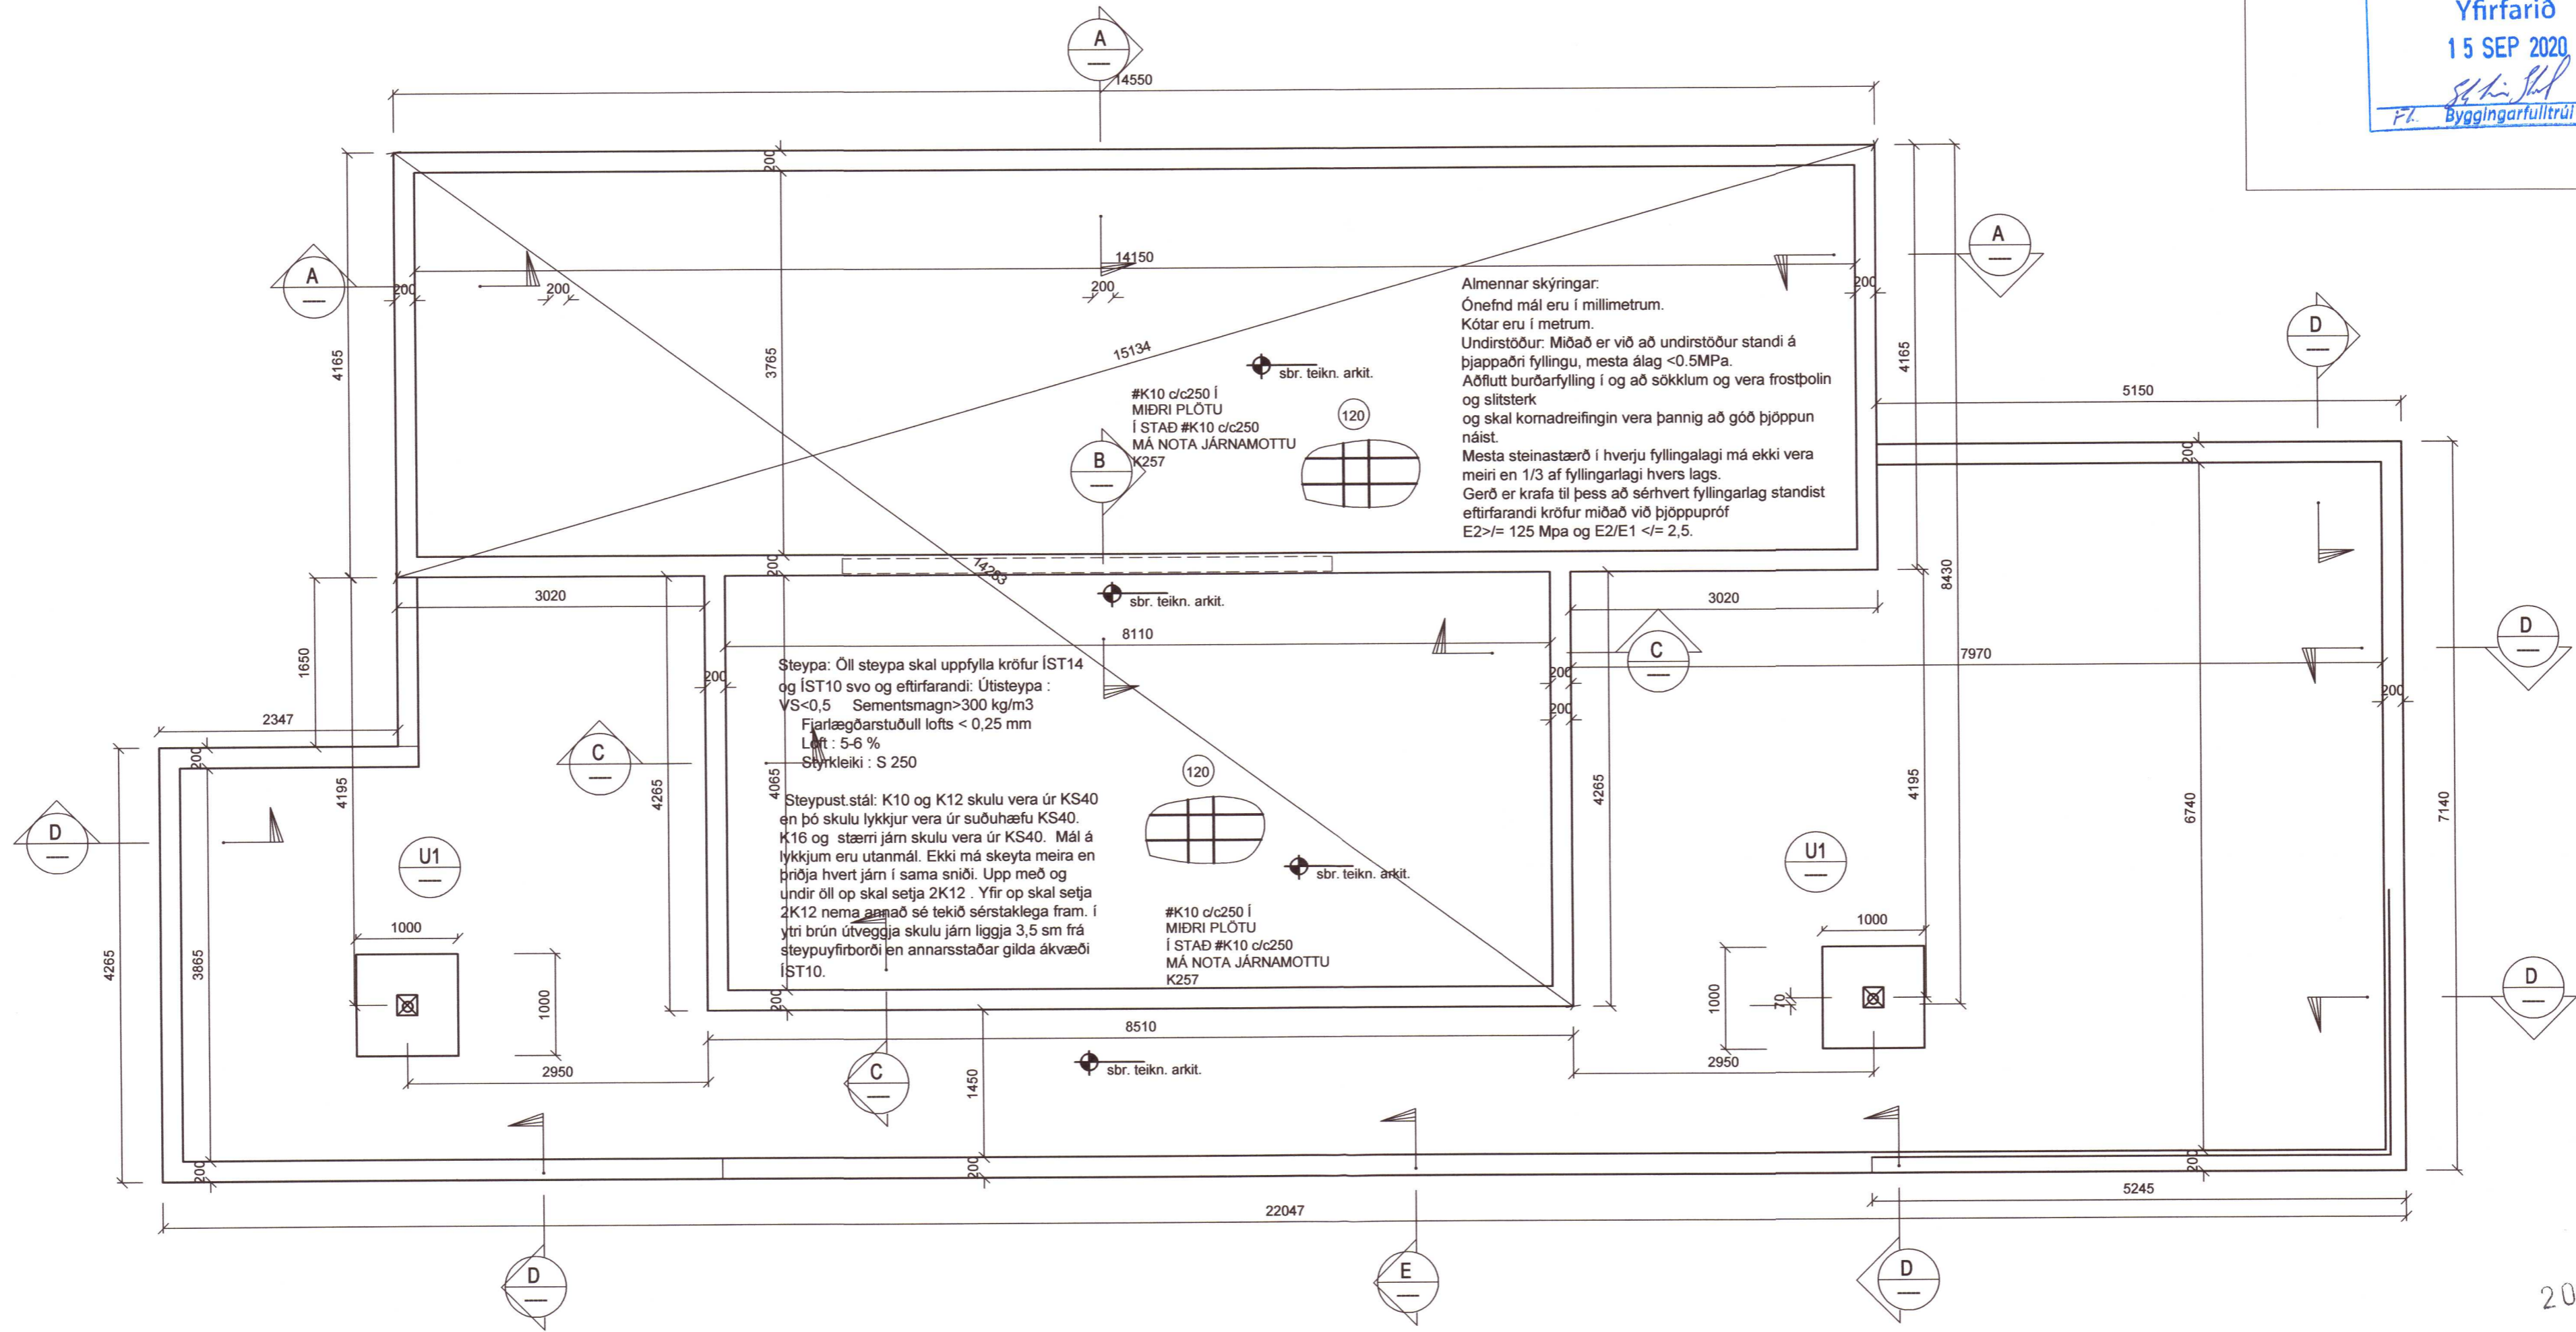

20202091

Verkfræðistofa Ívars Haukssonar ehf.  
 Síðumúli 13, 108 Reykjavík  
 Sími: 695-4337  
 e-mail: ivar@vha.is  
 Heimasíða: www.vha.is  
 Kennitala: 540212-2790

Hannað í.H. Teiknað í.H. Samþykkt: *[Signature]* Kennitala 110383-5339

**MOSAR 11 Í LANDI STÓRAFLJÓTS  
 BLÁSKÓGARBYGGÐ  
 BURÐARVIRKI  
 GRUNNMYND SÖKKLA  
 SKÝRINGAR**

Mkv. 1:50 Teikn. nr. 2-0.1 Verk nr. 1554

Áritun samþingaráhænda / hönnunarstjóra: *[Signature]* Útgáfa A Dags. MAÍ'20