


Umhverfis- og tæknisvið Uppsveita
Yfirfarið
15 SEP 2020
Sigrún Þel
 Pl. Byggingarfulltrúi

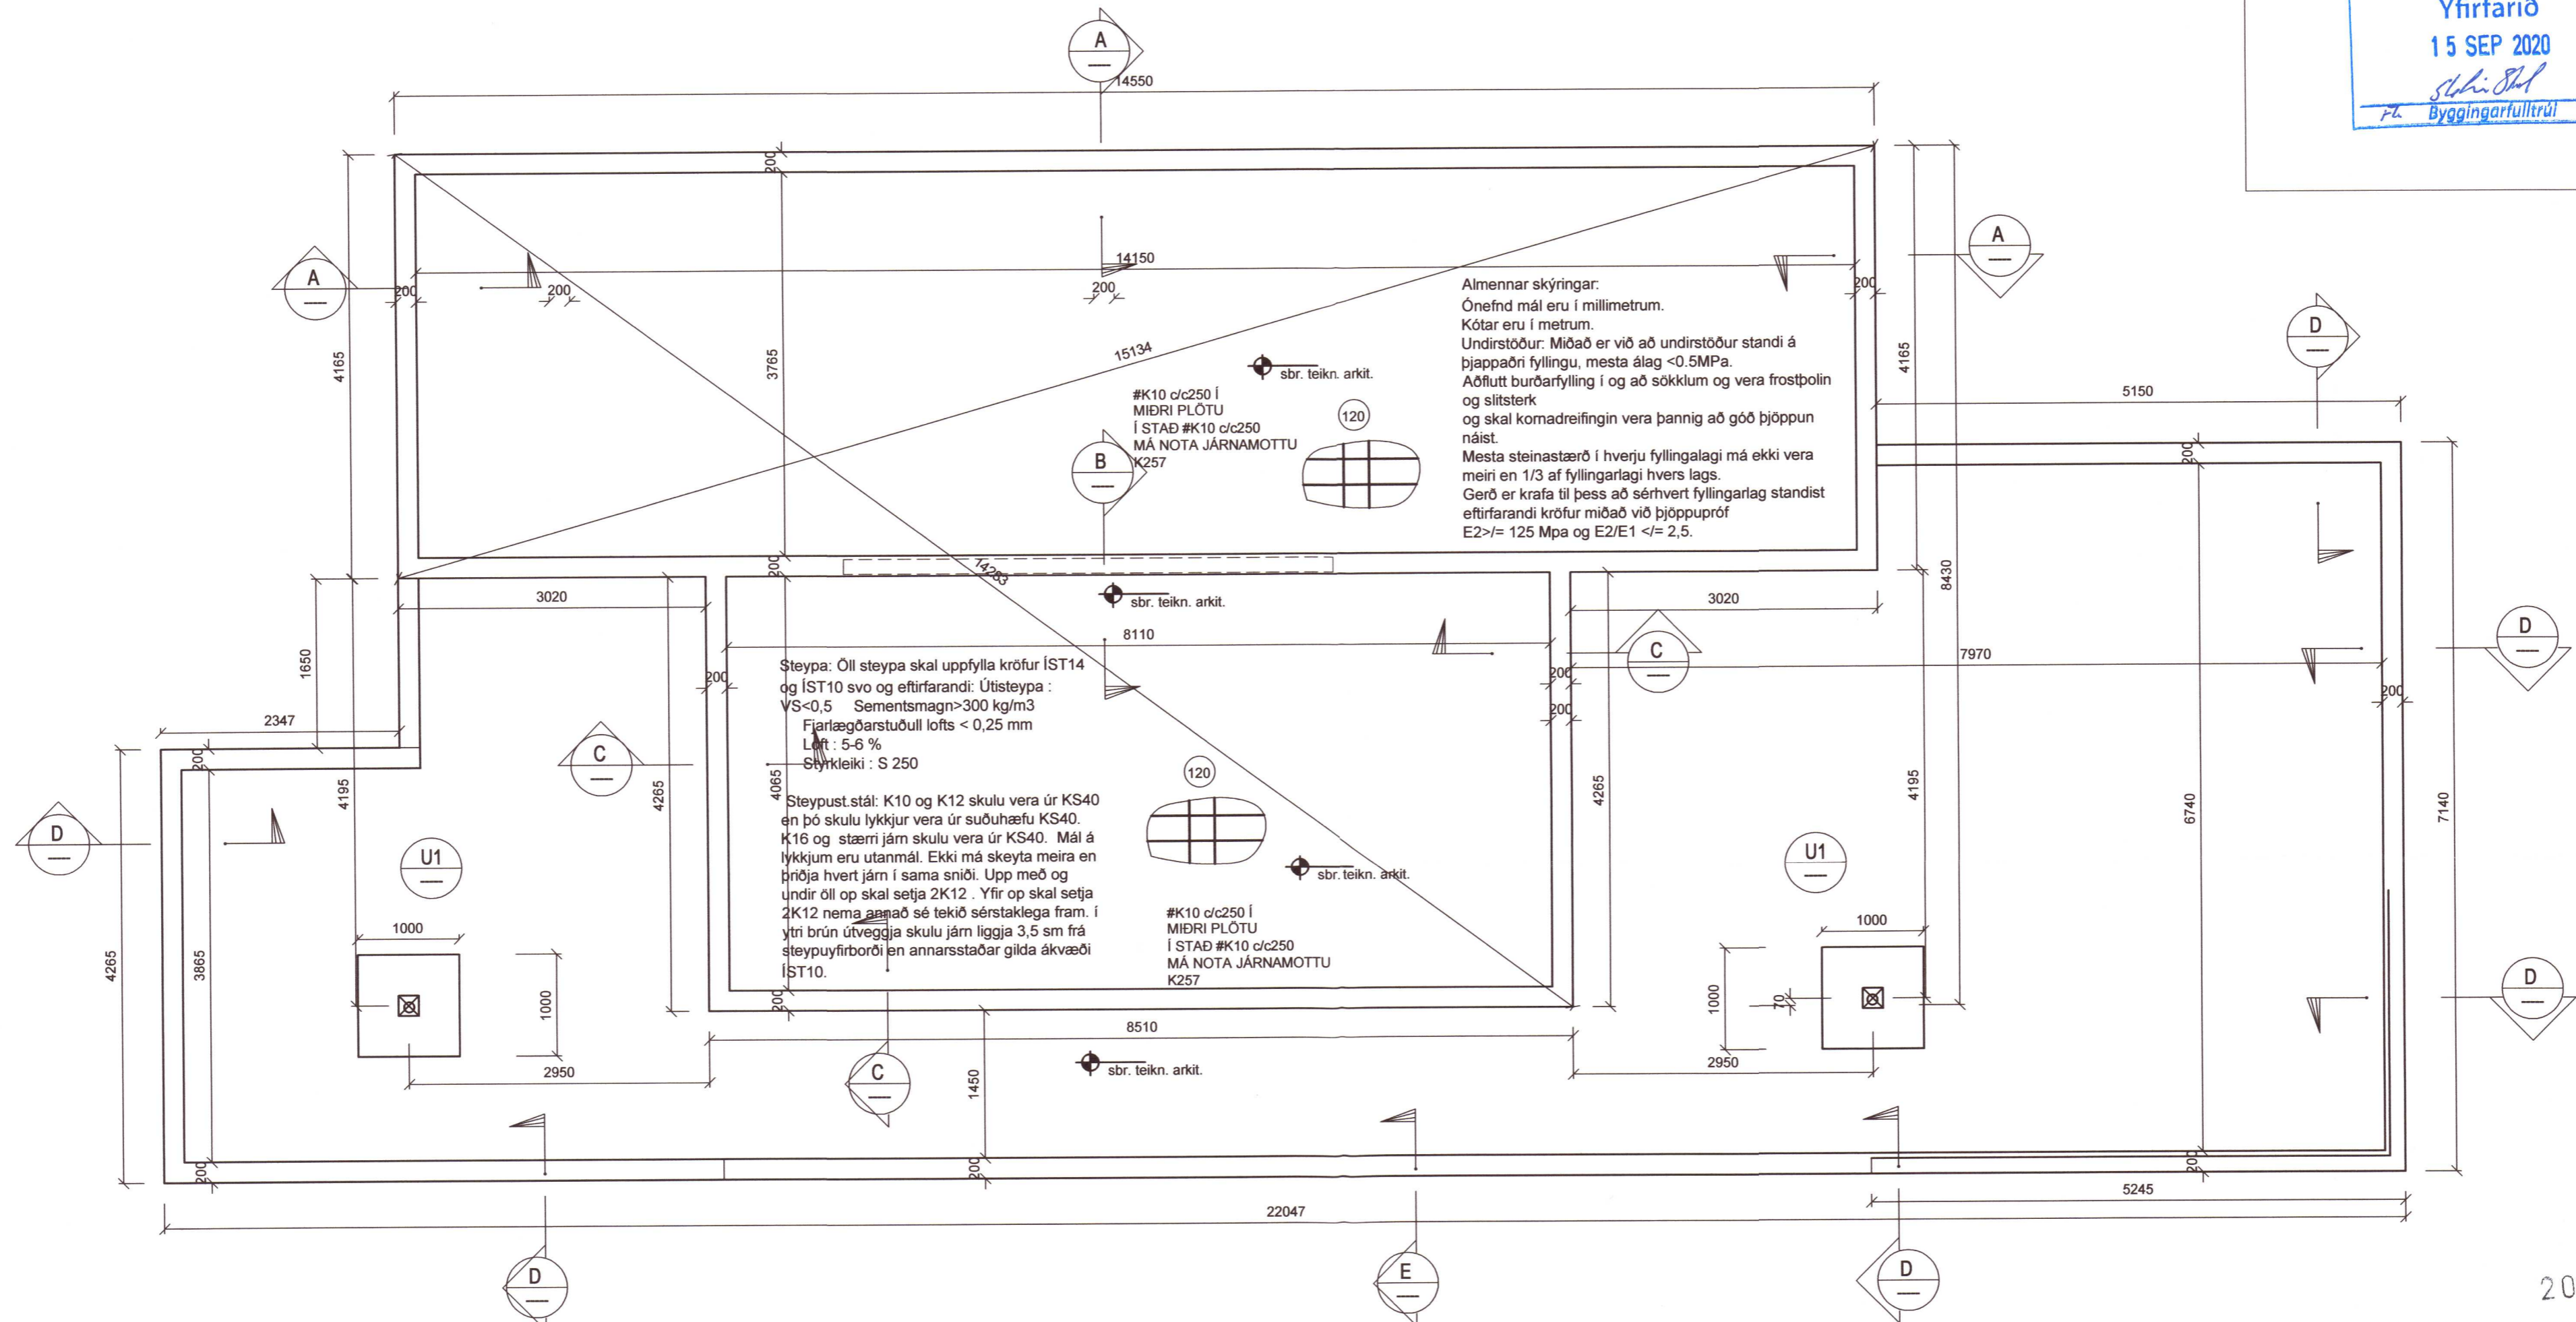

20202094

Verkfræðistofa Ívars Haukssonar ehf.
 Síðumúli 13, 108 Reykjavík
 Sími: 695-4337
 e-mail: ivar@vha.is
 Heimasíða: www.vha.is
 Kennitala: 540212-2790

Hannað í.H. Teiknað í.H. Samþykkt: *Ivar Hauksson* Kennitala 110383-5339

**MOSAR 13 Í LANDI STÓRAFLJÓTS
 BLÁSKÓGARBYGGÐ**
 BURÐARVIRKI
 GRUNNMYND SÖKKLA
 SKÝRINGAR

Mkv. 1:50 Teikn. nr. 2-0.1 Verk nr. 1554

Áritun samræðingargæðingur / hönnunarstjóra: *Sigrún Þel* Útgáfa Dags. A MAI'20