


Umhverfis- og tæknisvið Uppsveita
Samþykkt
 06. maí 2020
Andri Sigurdsson
 Byggingarfulltrúi

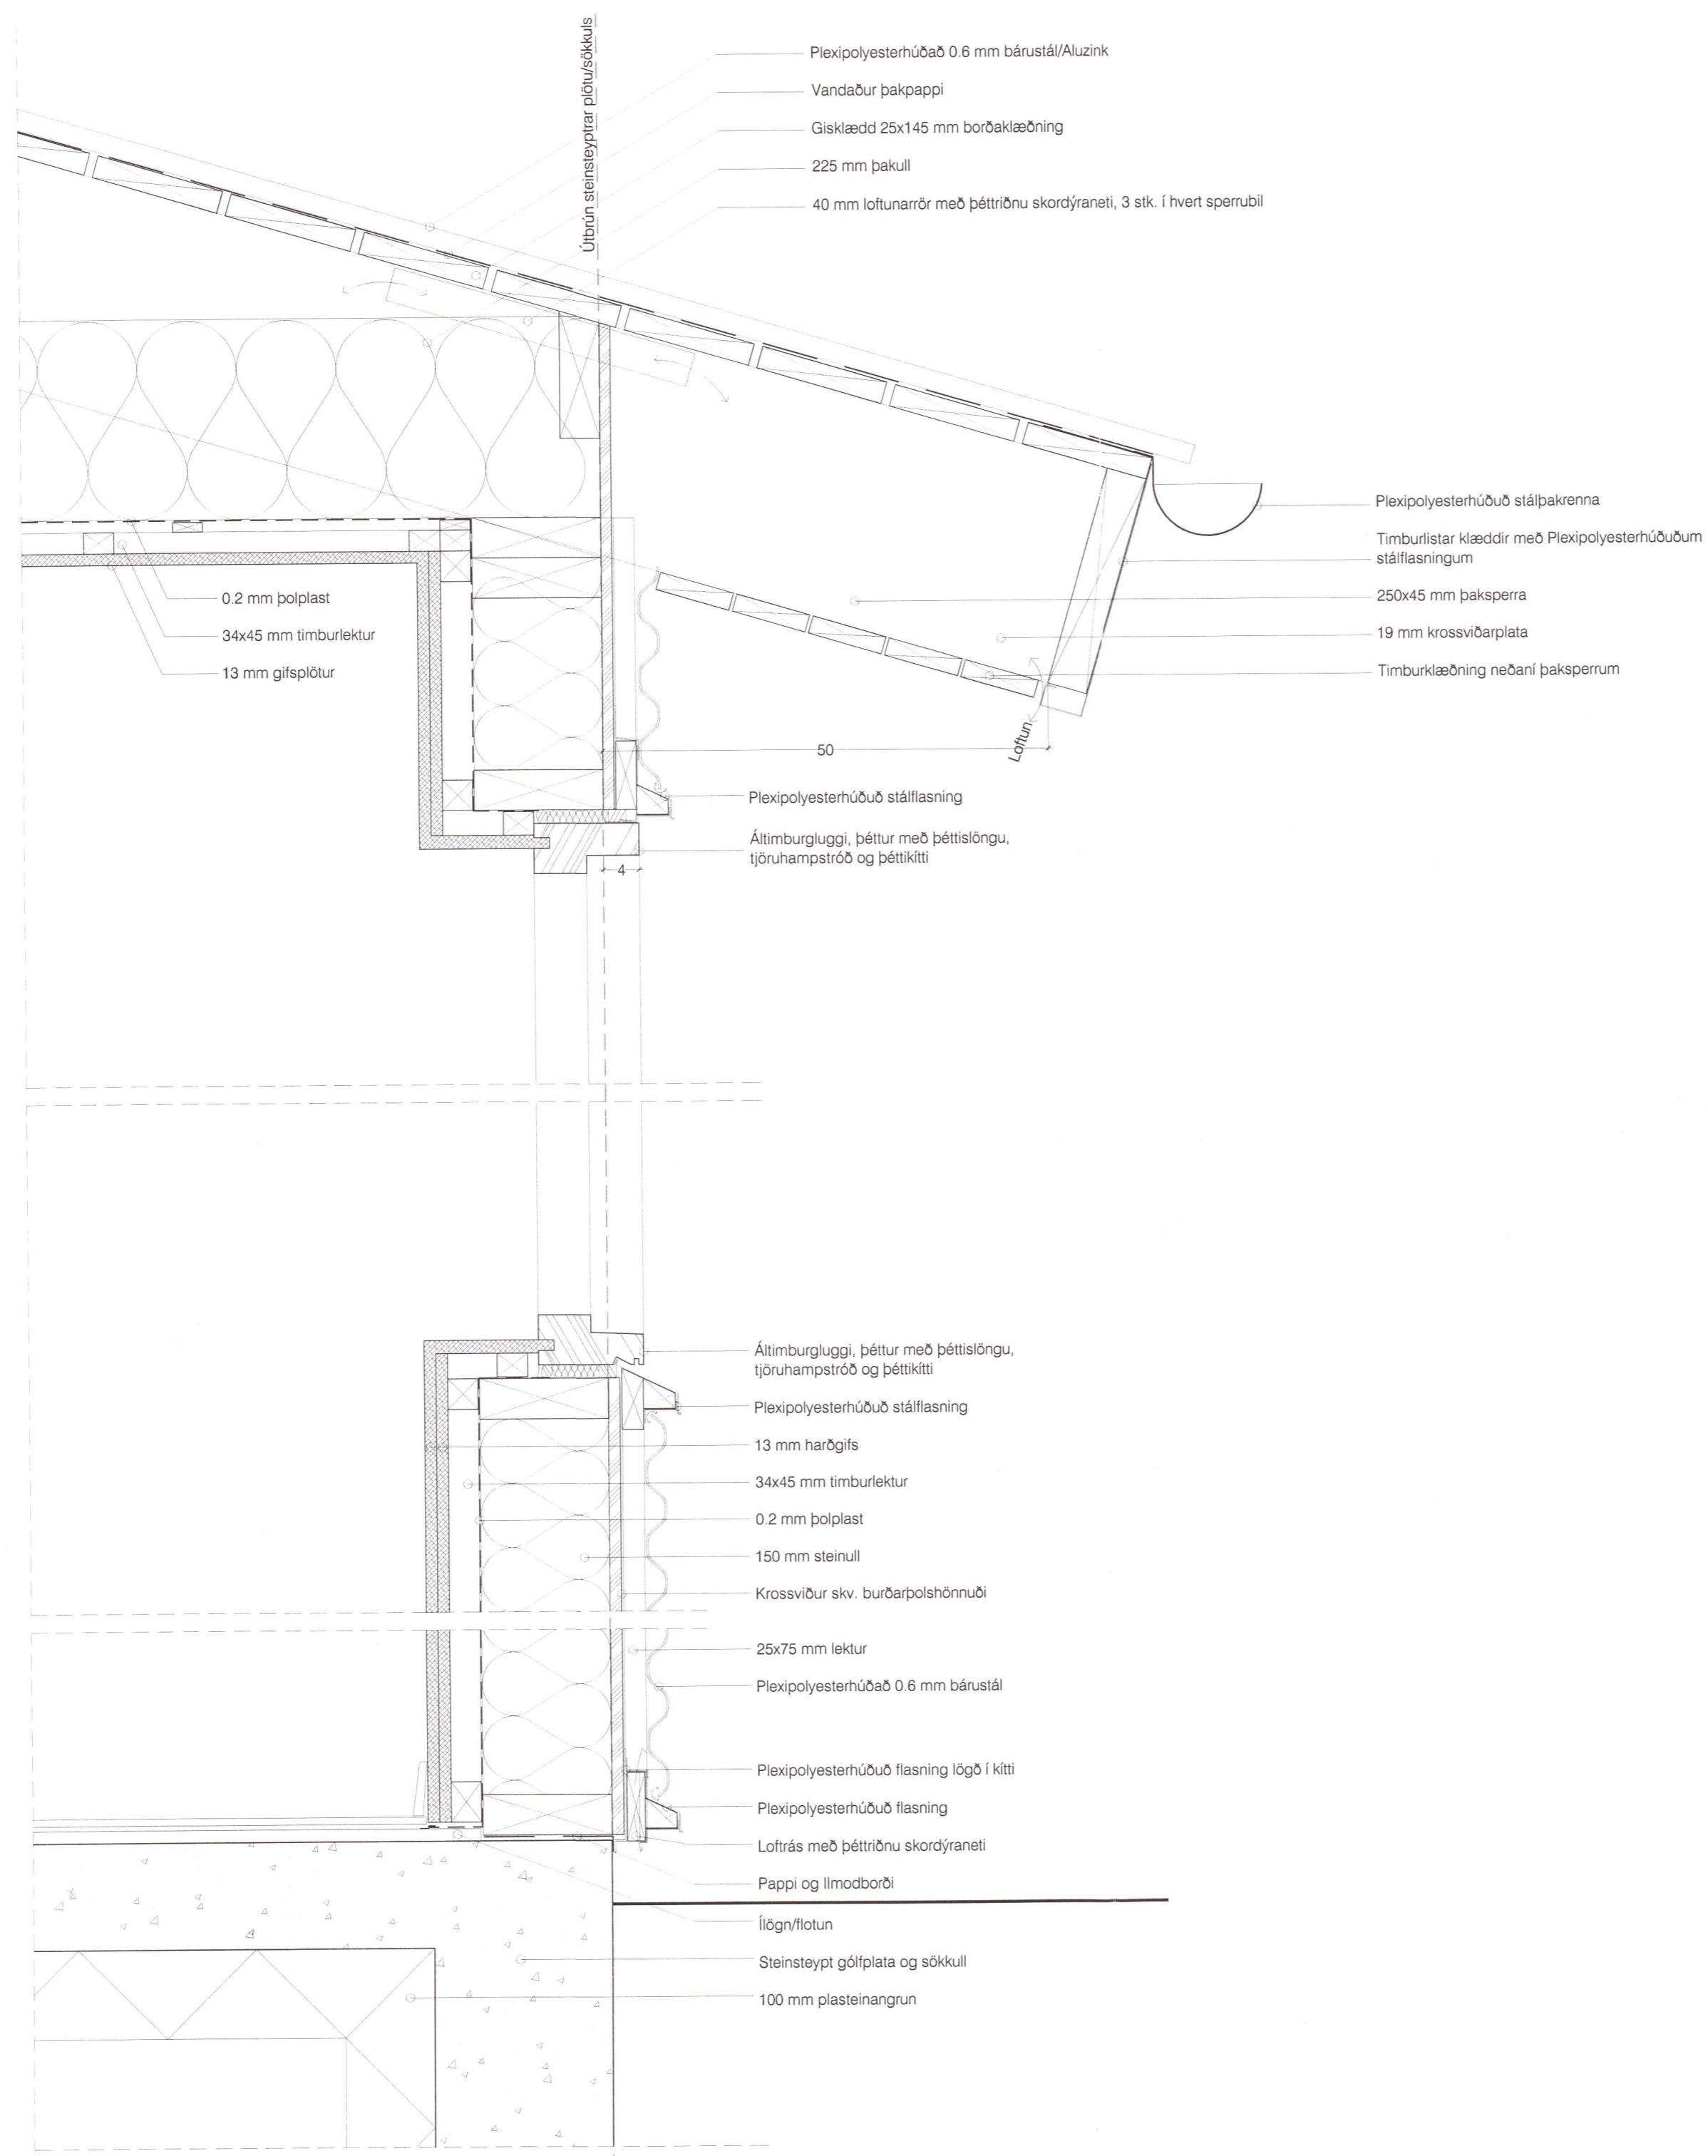

Lóðrétt deili í útvegg og þak í svefnherbergisluta húss - mkv. 1:5

20202109

Mosar 13 einbýlishús í landi Stórafliðs í Bláskógabyggð

áðalhönnuður: *Agúst Hafsteinnsson* arkitekt
 hönnunarsjón: *Agúst Hafsteinnsson* arkitekt
 verk: 06-16-01
 mætti: 1:5
 efni: Lóðrétt deili.
 dags: 15.04.2020 a: b: c: d: blað: 301