


Umhverfis- og tæknisvið Uppsveita
Samþykkt
 06. maí 2020
Þorvaldur Þorvaldursson
 Byggingarfulltrúi

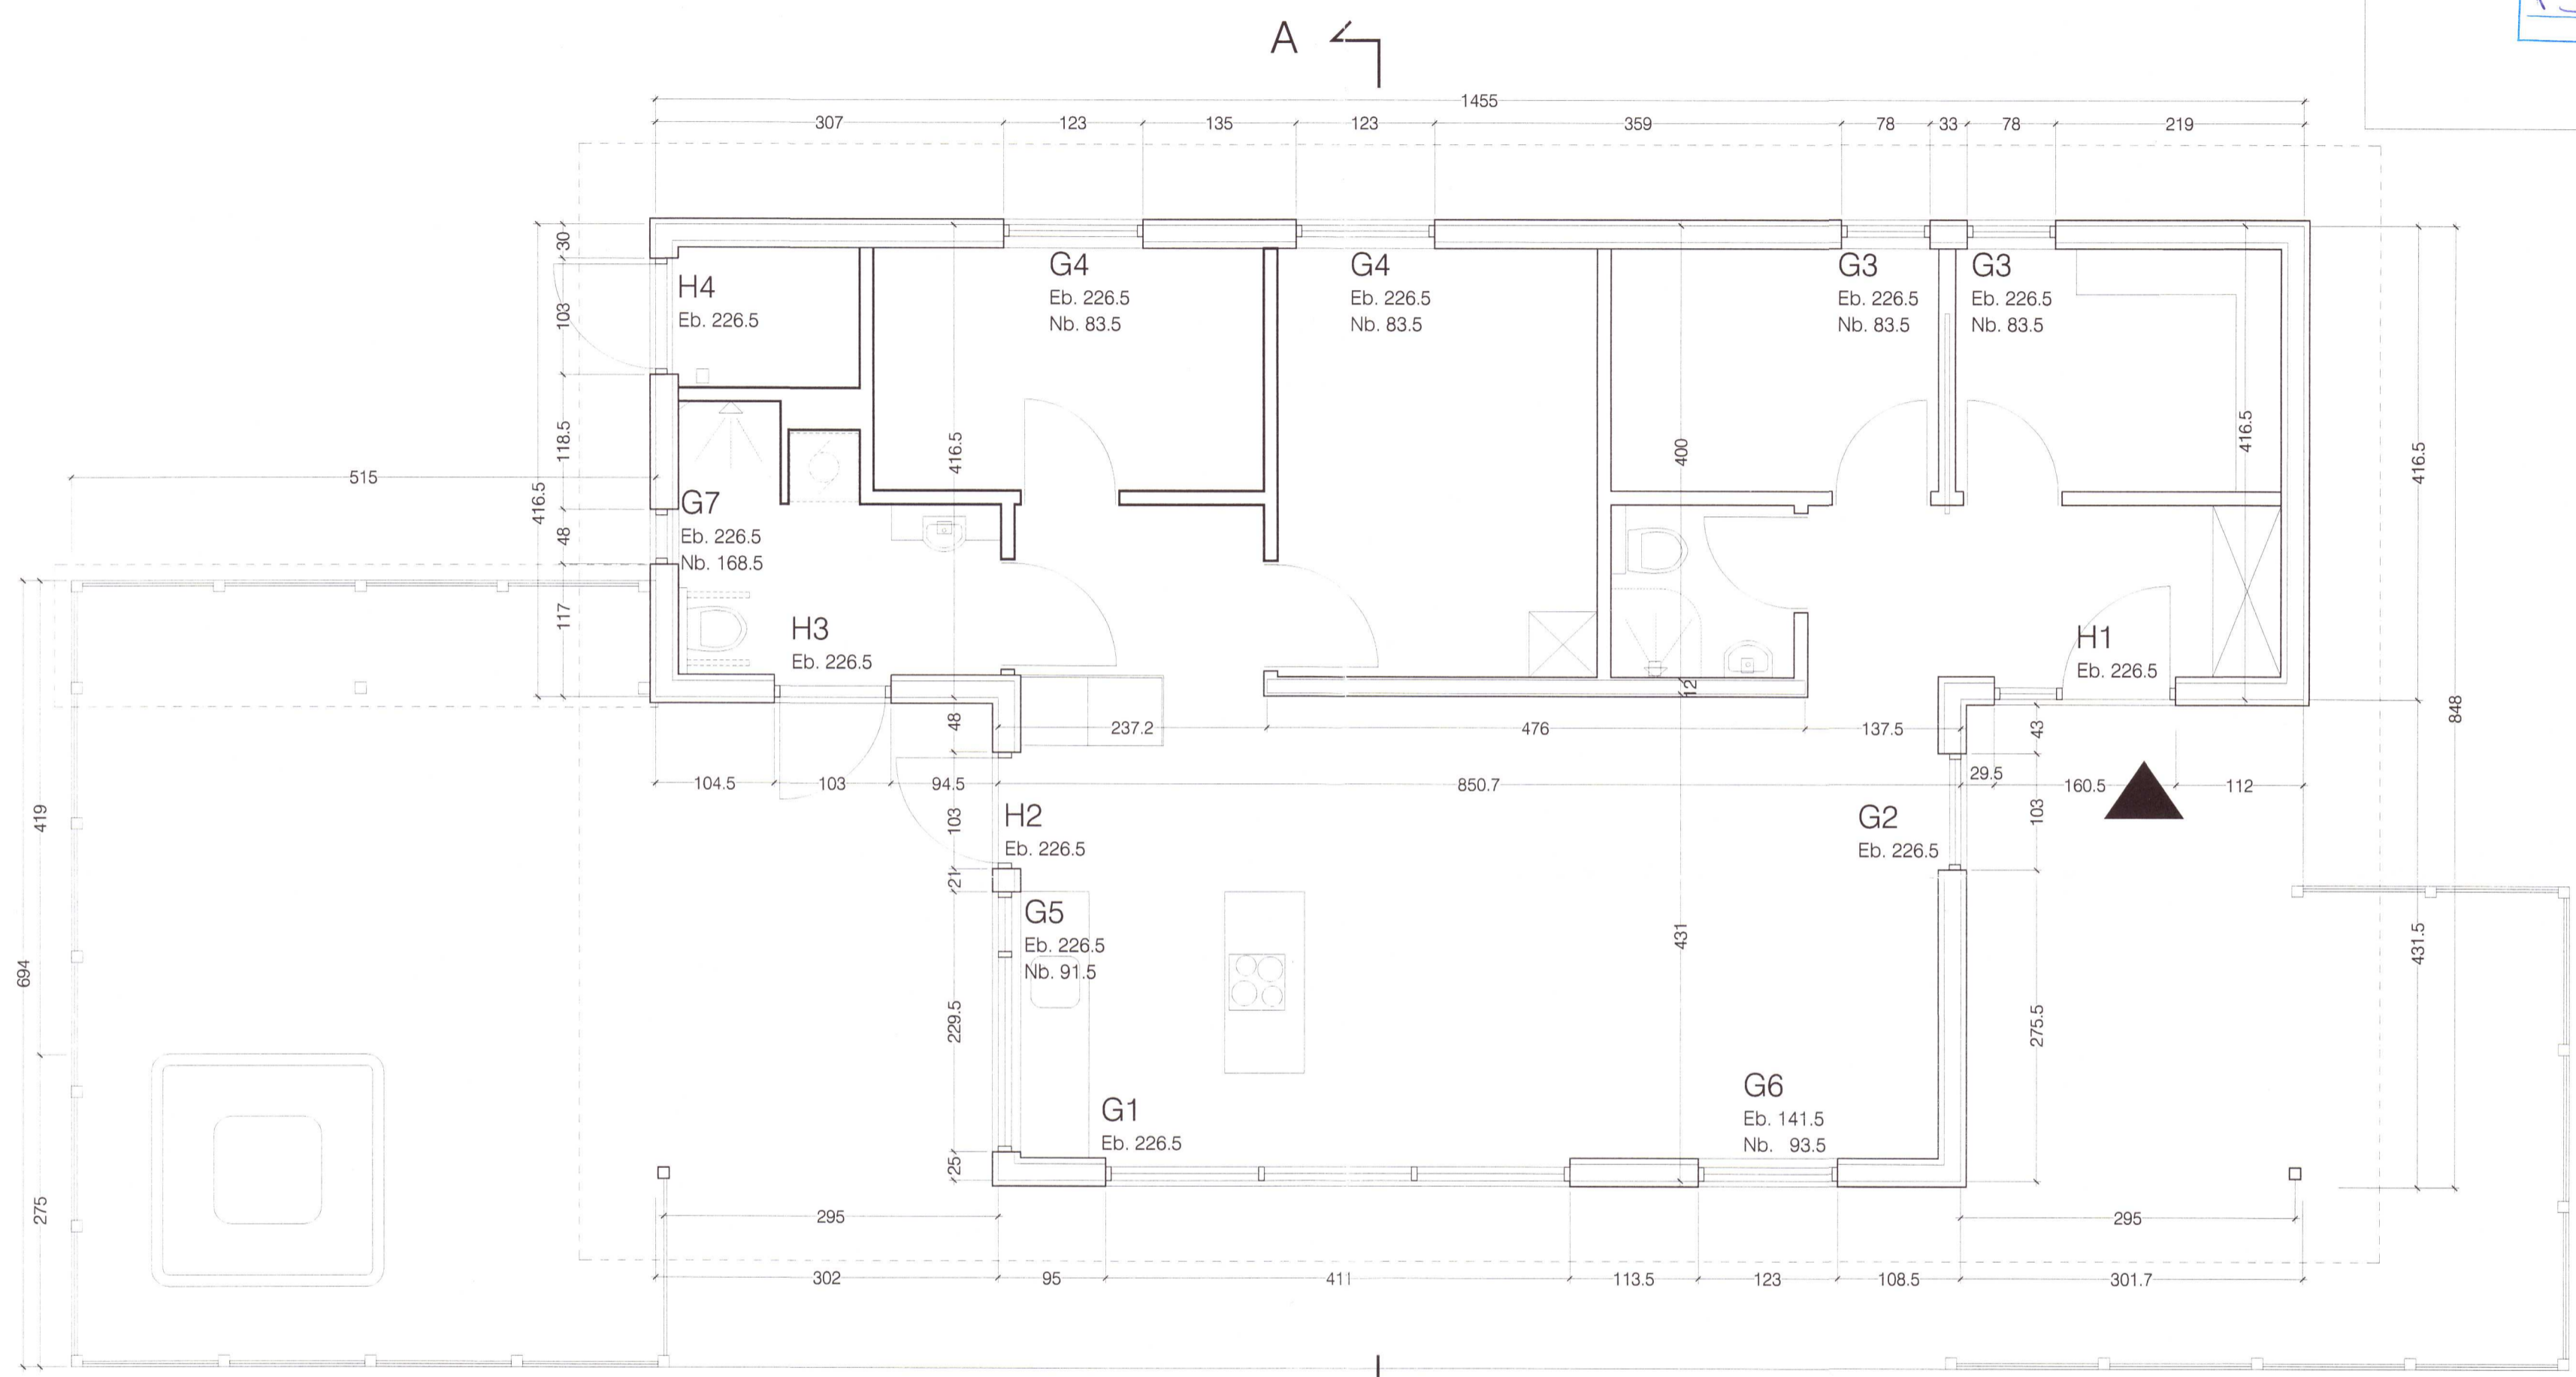

Grunnmynd - mkv. 1:50

20202128

Mosar 14 einbýlishús í landi Stórafliðs í Bláskógabyggð

áðalhönnuður: Ágúst Hafsteinnsson arkitekt
 vörð: 06-16-01
 kvarði: 1:50
 efni: Grunnmynd
 dags: 15.04.2020 a: b: c: d: blað: 201