
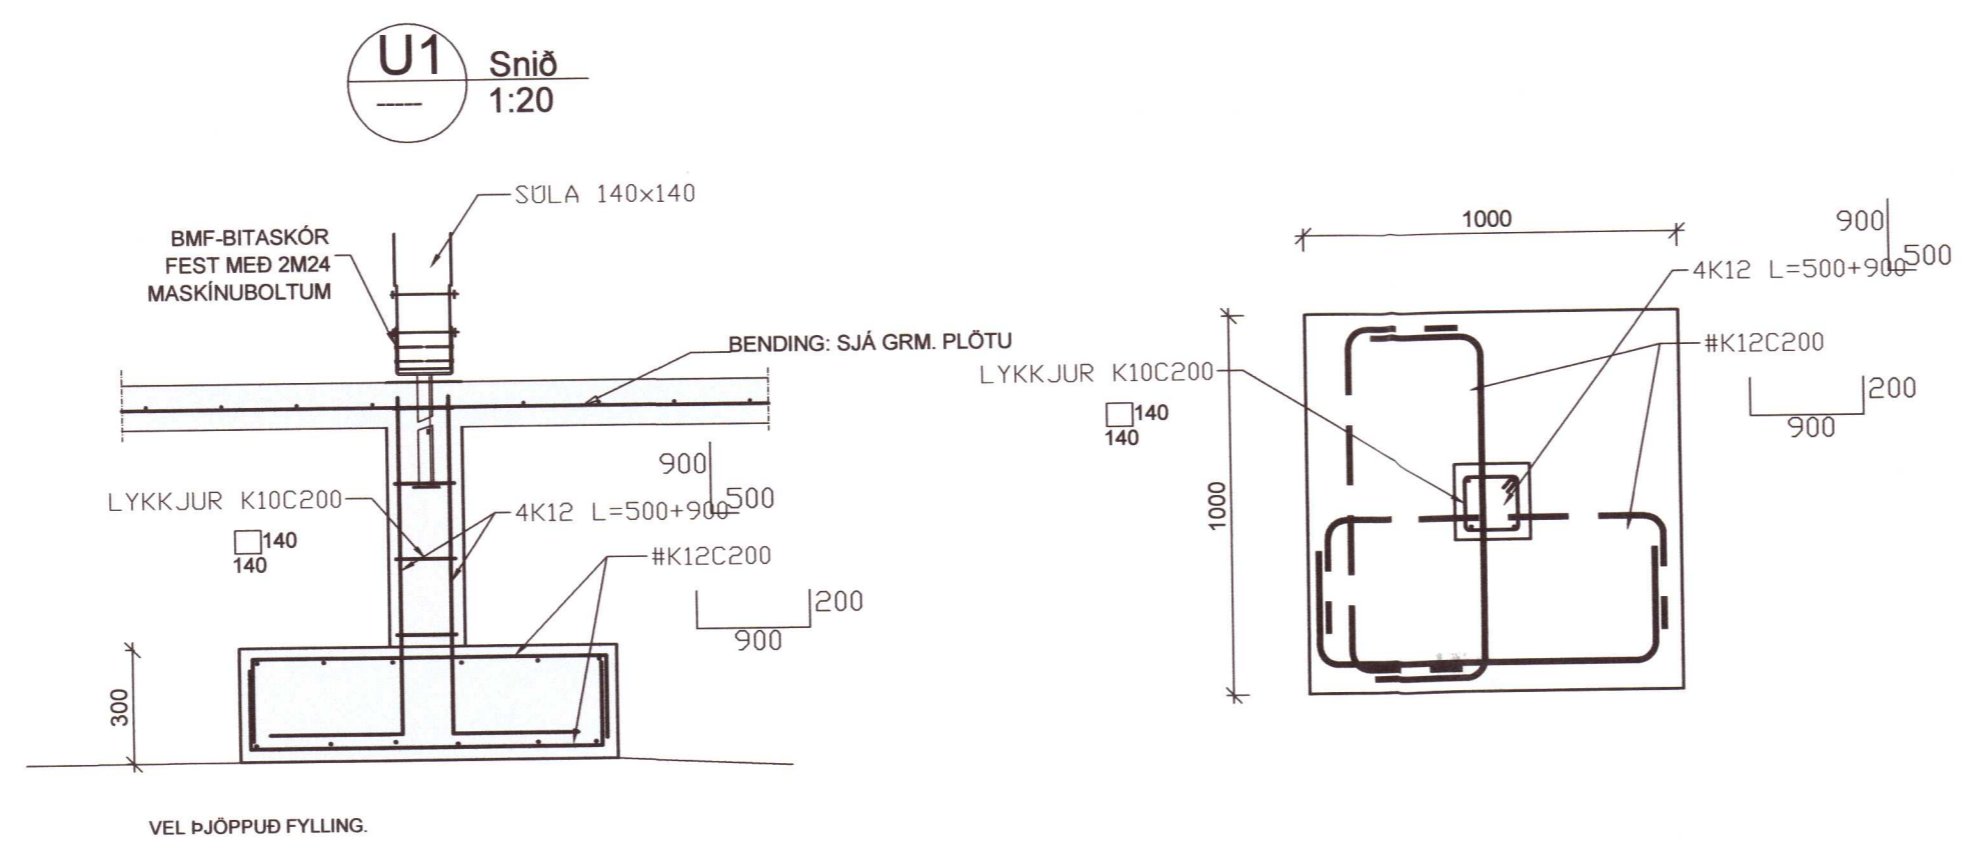
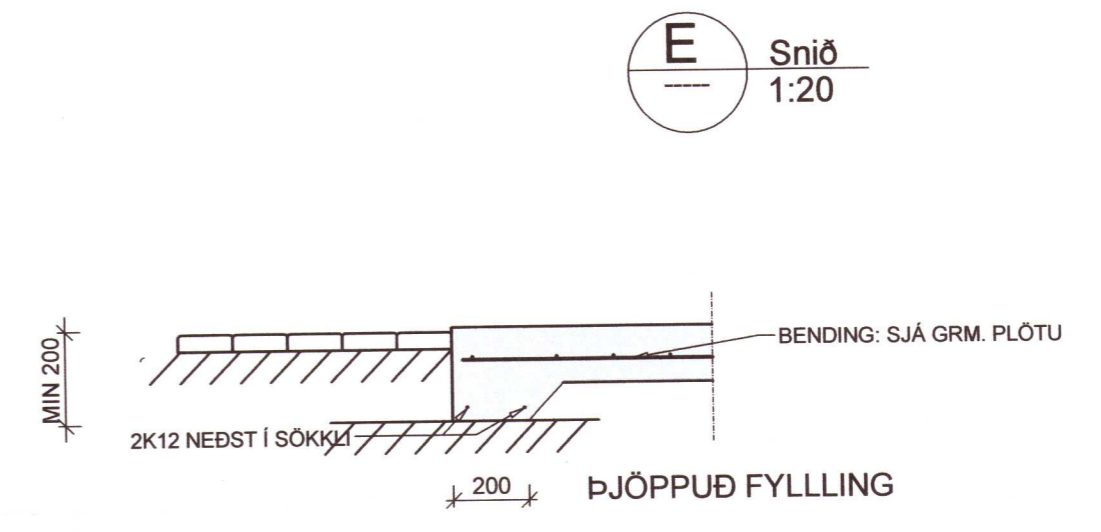
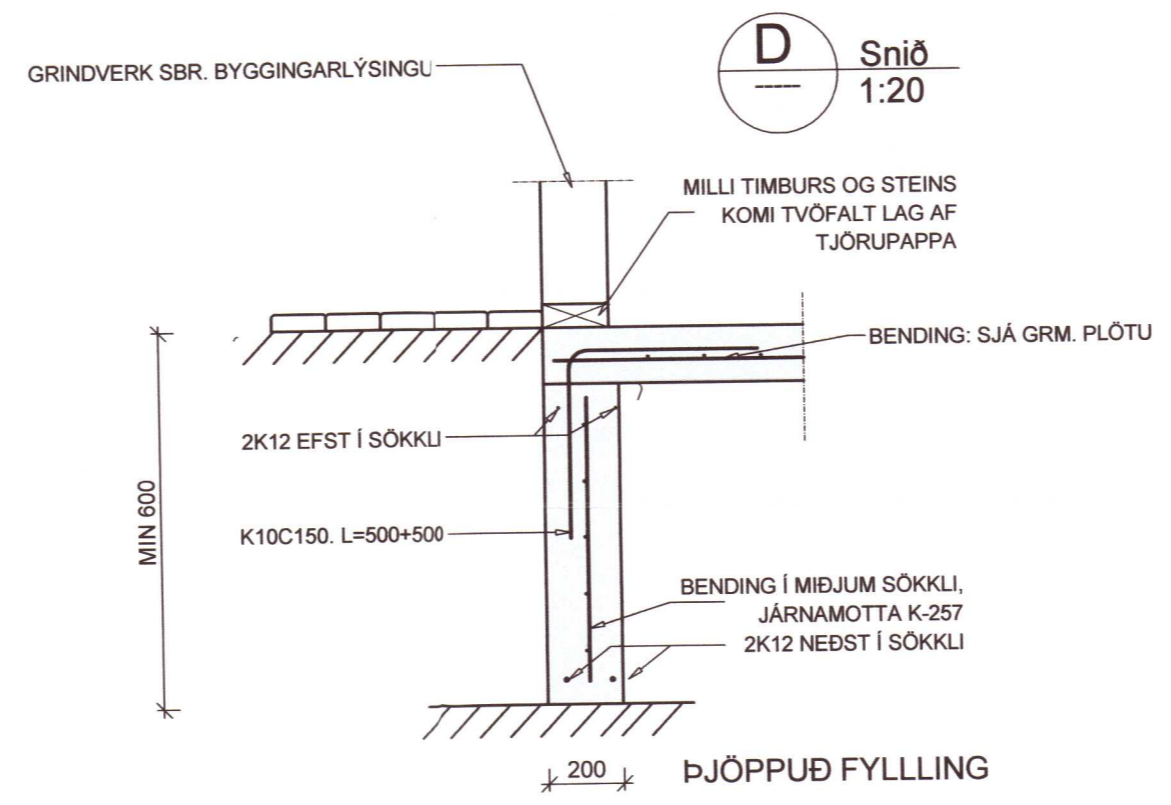
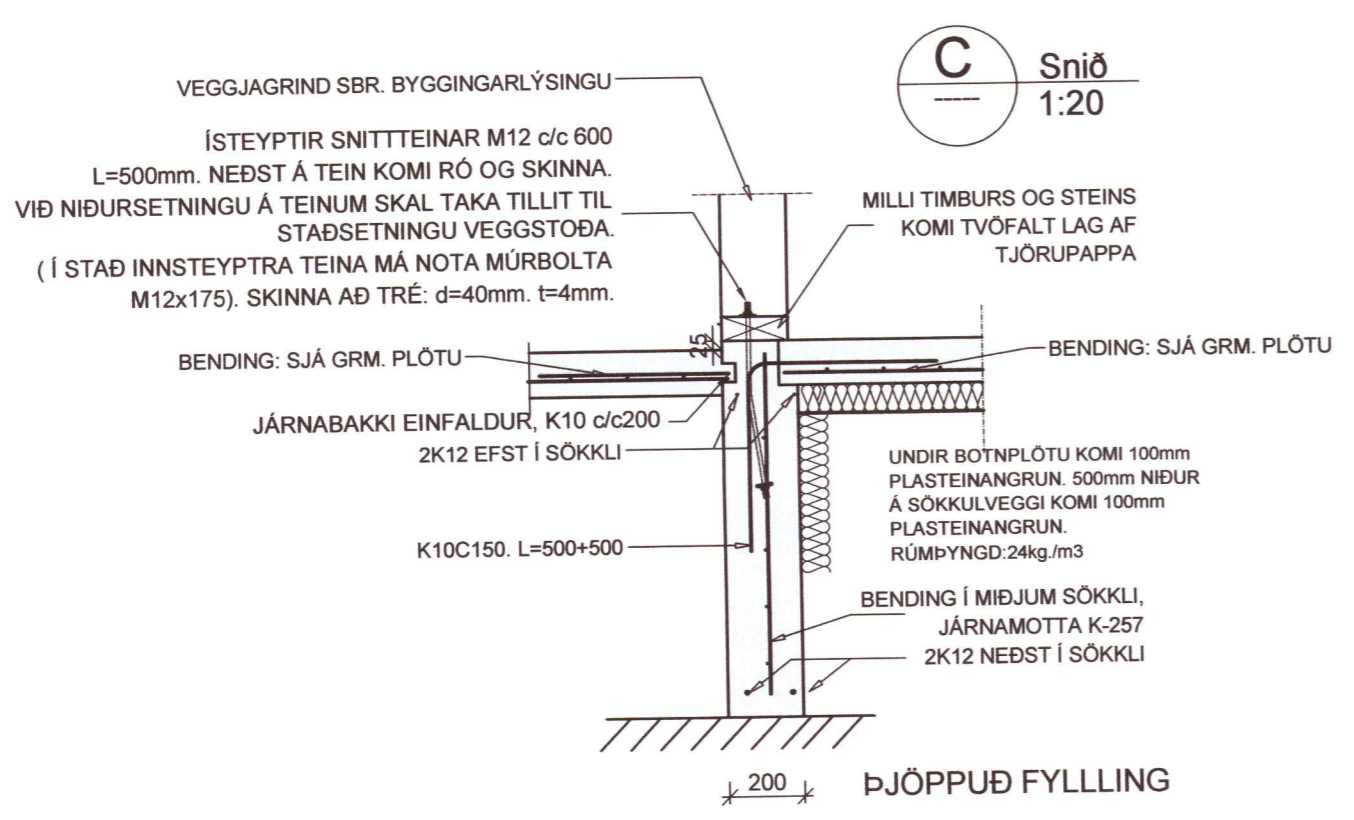
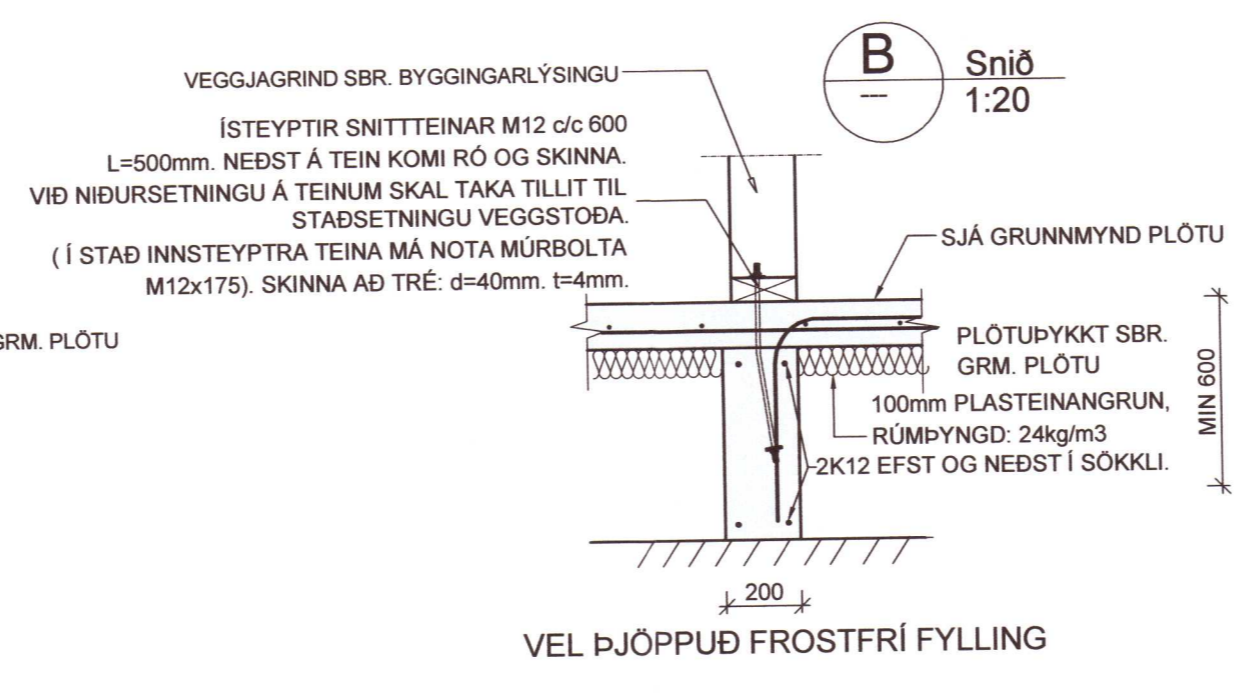


Umhverfis- og tæknisvið Uppsveita  
**Yfirfarið**  
 15 SEP 2020  
*Selvi Sk*  
 Fl. Byggingarfulltrúi

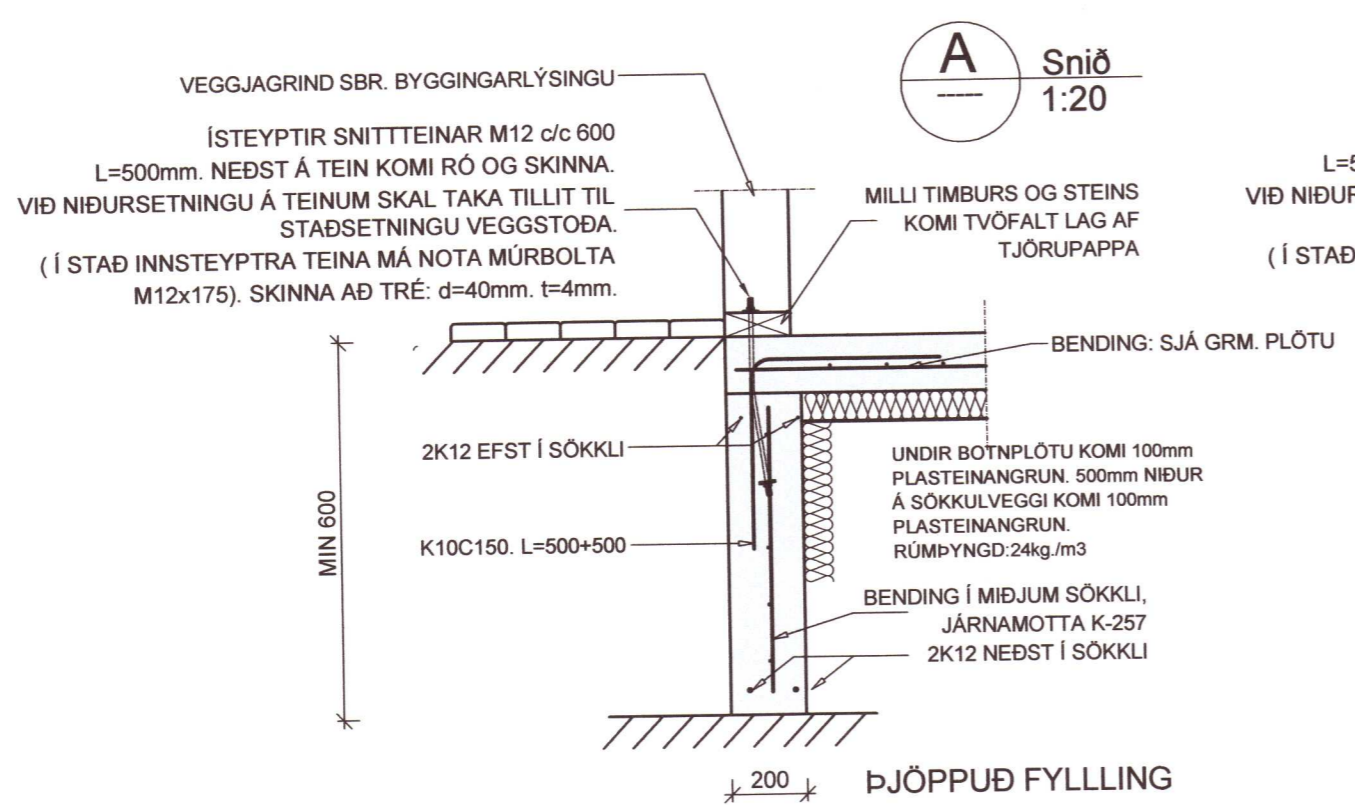

20202142

Verkfræðistofa Ívars Haukssonar ehf. Síðumúli 13, 108 Reykjavík Sími: 695-4337 e-mail: ivar@vha.is Heimasíða: www.vha.is Kennitala: 540212-2790			
Hannað í.H.	Teiknað í.H.	Samþykkt Kennitala	<i>Ivar Hauksson</i> 110383-5339
<b>MOSAR 16 Í LANDI STÓRAFLJÓTS BLÁSKÓGARBYGGÐ</b> <b>BURÐARVIRKI</b> <b>SNIÐ</b>			
Mkv. 1:20	Teikn. nr. 2-02	Verk nr. 1554	
Áritun samræmingarmönnum / hönnunarstjóra: <i>Ivar Hauksson</i>			Útgáfa Dags. A MAÍ '20