


Umhverfis- og tæknisvið Uppsveita
Yfirfarið
 15 SEP 2020
S. Li. Sturl
 Byggingarfulltrúi

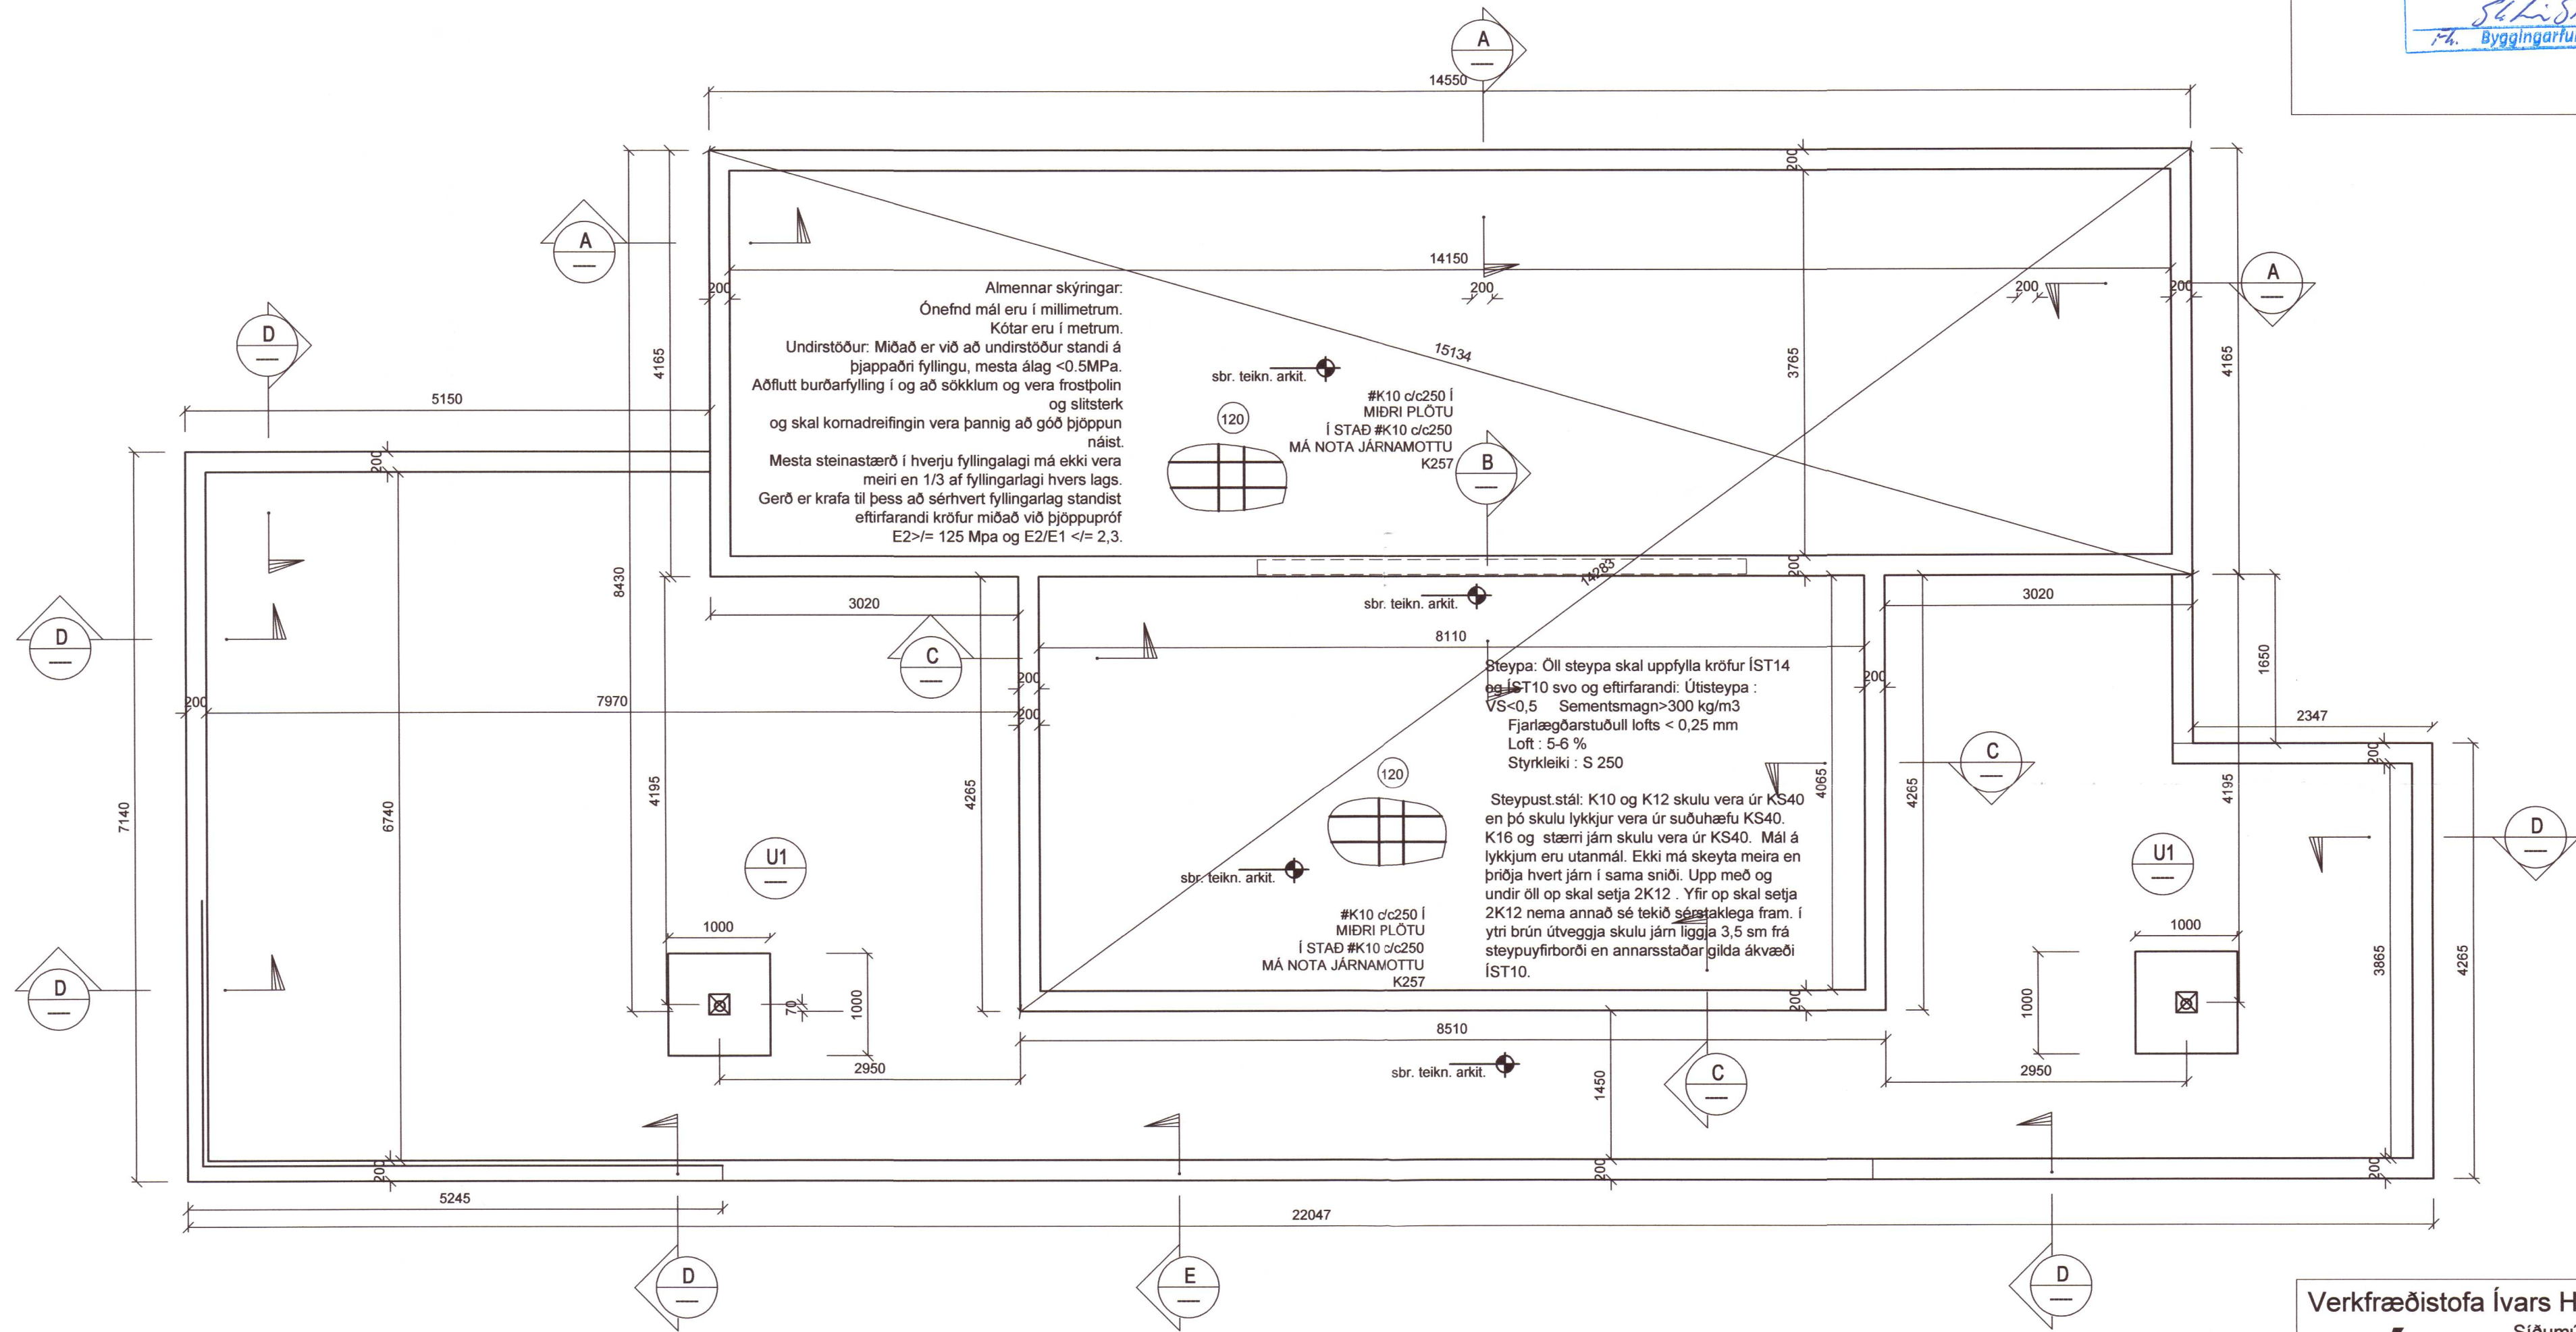

20202143

Verkfræðistofa Ívars Haukssonar ehf.
 Síðumúli 13, 108 Reykjavík
 Sími: 695-4337
 e-mail: ivar@vha.is
 Heimasíða: www.vha.is
 Kennitala: 540212-2790

Hannað í.H. Teiknað í.H. Samþykkt í.H. *Ivar Hauksson* Kennitala 110383-5339

MOSAR 16 Í LANDI STÓRAFLJÓTS BLÁSKÓGARBYGGÐ

BURÐARVIRKI
 GRUNNMYND SÖKKLA
 SKÝRINGAR

Mkv. 1:50 Teikn. nr. 2-01 Verk nr. 1554

Áritun samráðningarmanna / hönnunarstjóra: Útgáfa Dags. A MAÍ 20