


LÖGMARKS HALLI Á FRÆRENNSLI ER 20‰
 NEMA ÞAR SEM LÖGN ER STÆKKUÐ UPP Í
 150mm DÝPT FRÁ YFIRBORÐI NIÐUR Á LAGNIR
 SKAL VERA A.M.K. 900mm. ENDANLEGUR HALLI
 Á LÖGNUM AKVEÐIST Á STAÐNUM.

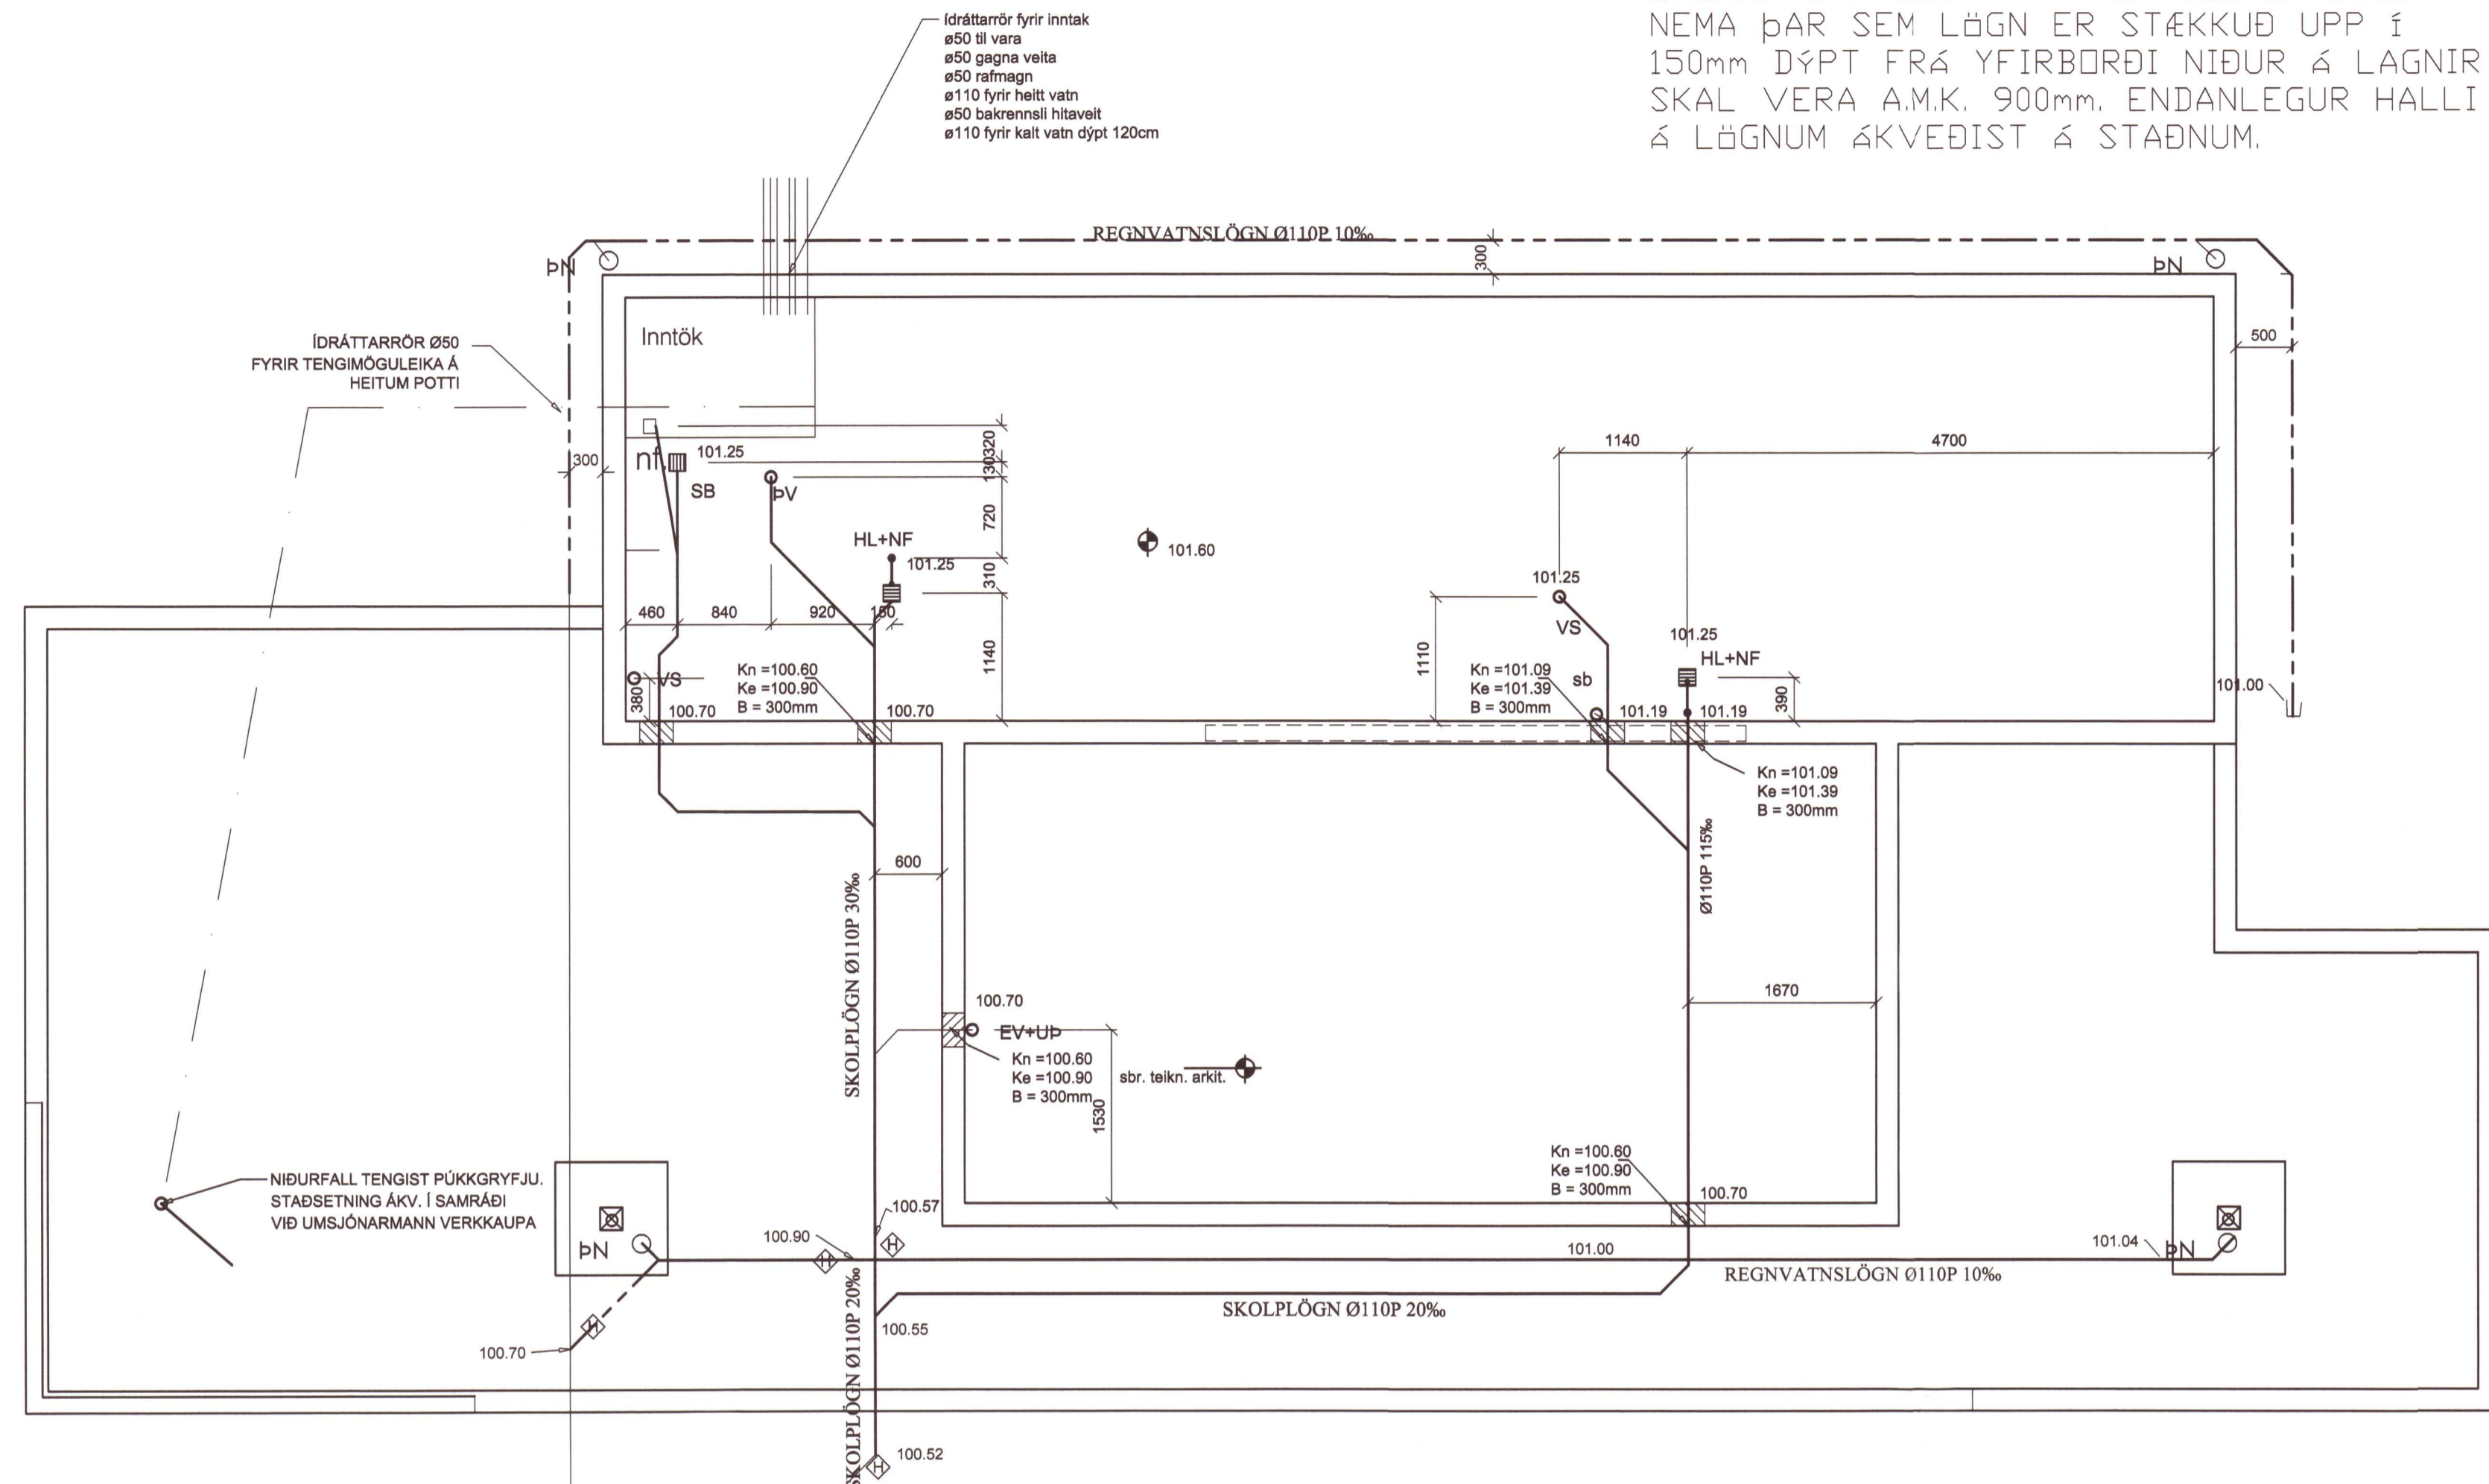

NIÐURFALL TENGIST ÞÜKKGRYFJU,
 STAÐSETNING ÁKV. Í SAMRÁÐI
 VÍÐ UMSJÓNARMANN VERKKAUÐA

BRUNNUR ER TIL STAÐAR,
 TENGIST SAMEIGNLEGRI ROTÞRÓ

FRÆRENNSLI TENGIST
 SAMEIGNLEGRI ROTÞRÓ. STAÐSETNING ROTÞRÓAR
 AKVEÐIS Í SAMRÁÐI VÍÐ UMSJÓNARMANN
 VERKKAUÐA OG BYGGINGARFULLTRÚA.
 HS: 98,3
 HR: 98,6



20202144

Verkfæðistofa Ívars Haukssonar ehf.			
Síðumúli 13, 108 Reykjavík			
Sími: 695-4337			
e-mail: ivar@vha.is			
www.vha.is			
Kennitala: 540212-2790			
Hannað Í.H.	Telmað Í.H.	Samþykkt: Kennitala	<i>[Signature]</i> 110383-5339
MOSAR 16 Í LANDI STÓRAFLJÓTS BLÁSKÓGABYGGÐ			
LAGNIR			
GRUNNMYND LAGNA Í JÖRD			
AFSTÖÐUMYND			
Mkv. 1:50	Telkn. nr. 3-0,1	Verk nr. 1255	
Ártun samráðingarráðgjafar / hönnunarstjóra:			Útgáfa Dags. A MAÍ '20