


Umhverfis- og tæknisvið Uppsveita
Yfirfarið
 15 SEP 2020
St. L. Jón
 F.A. Byggingarfulltrúi

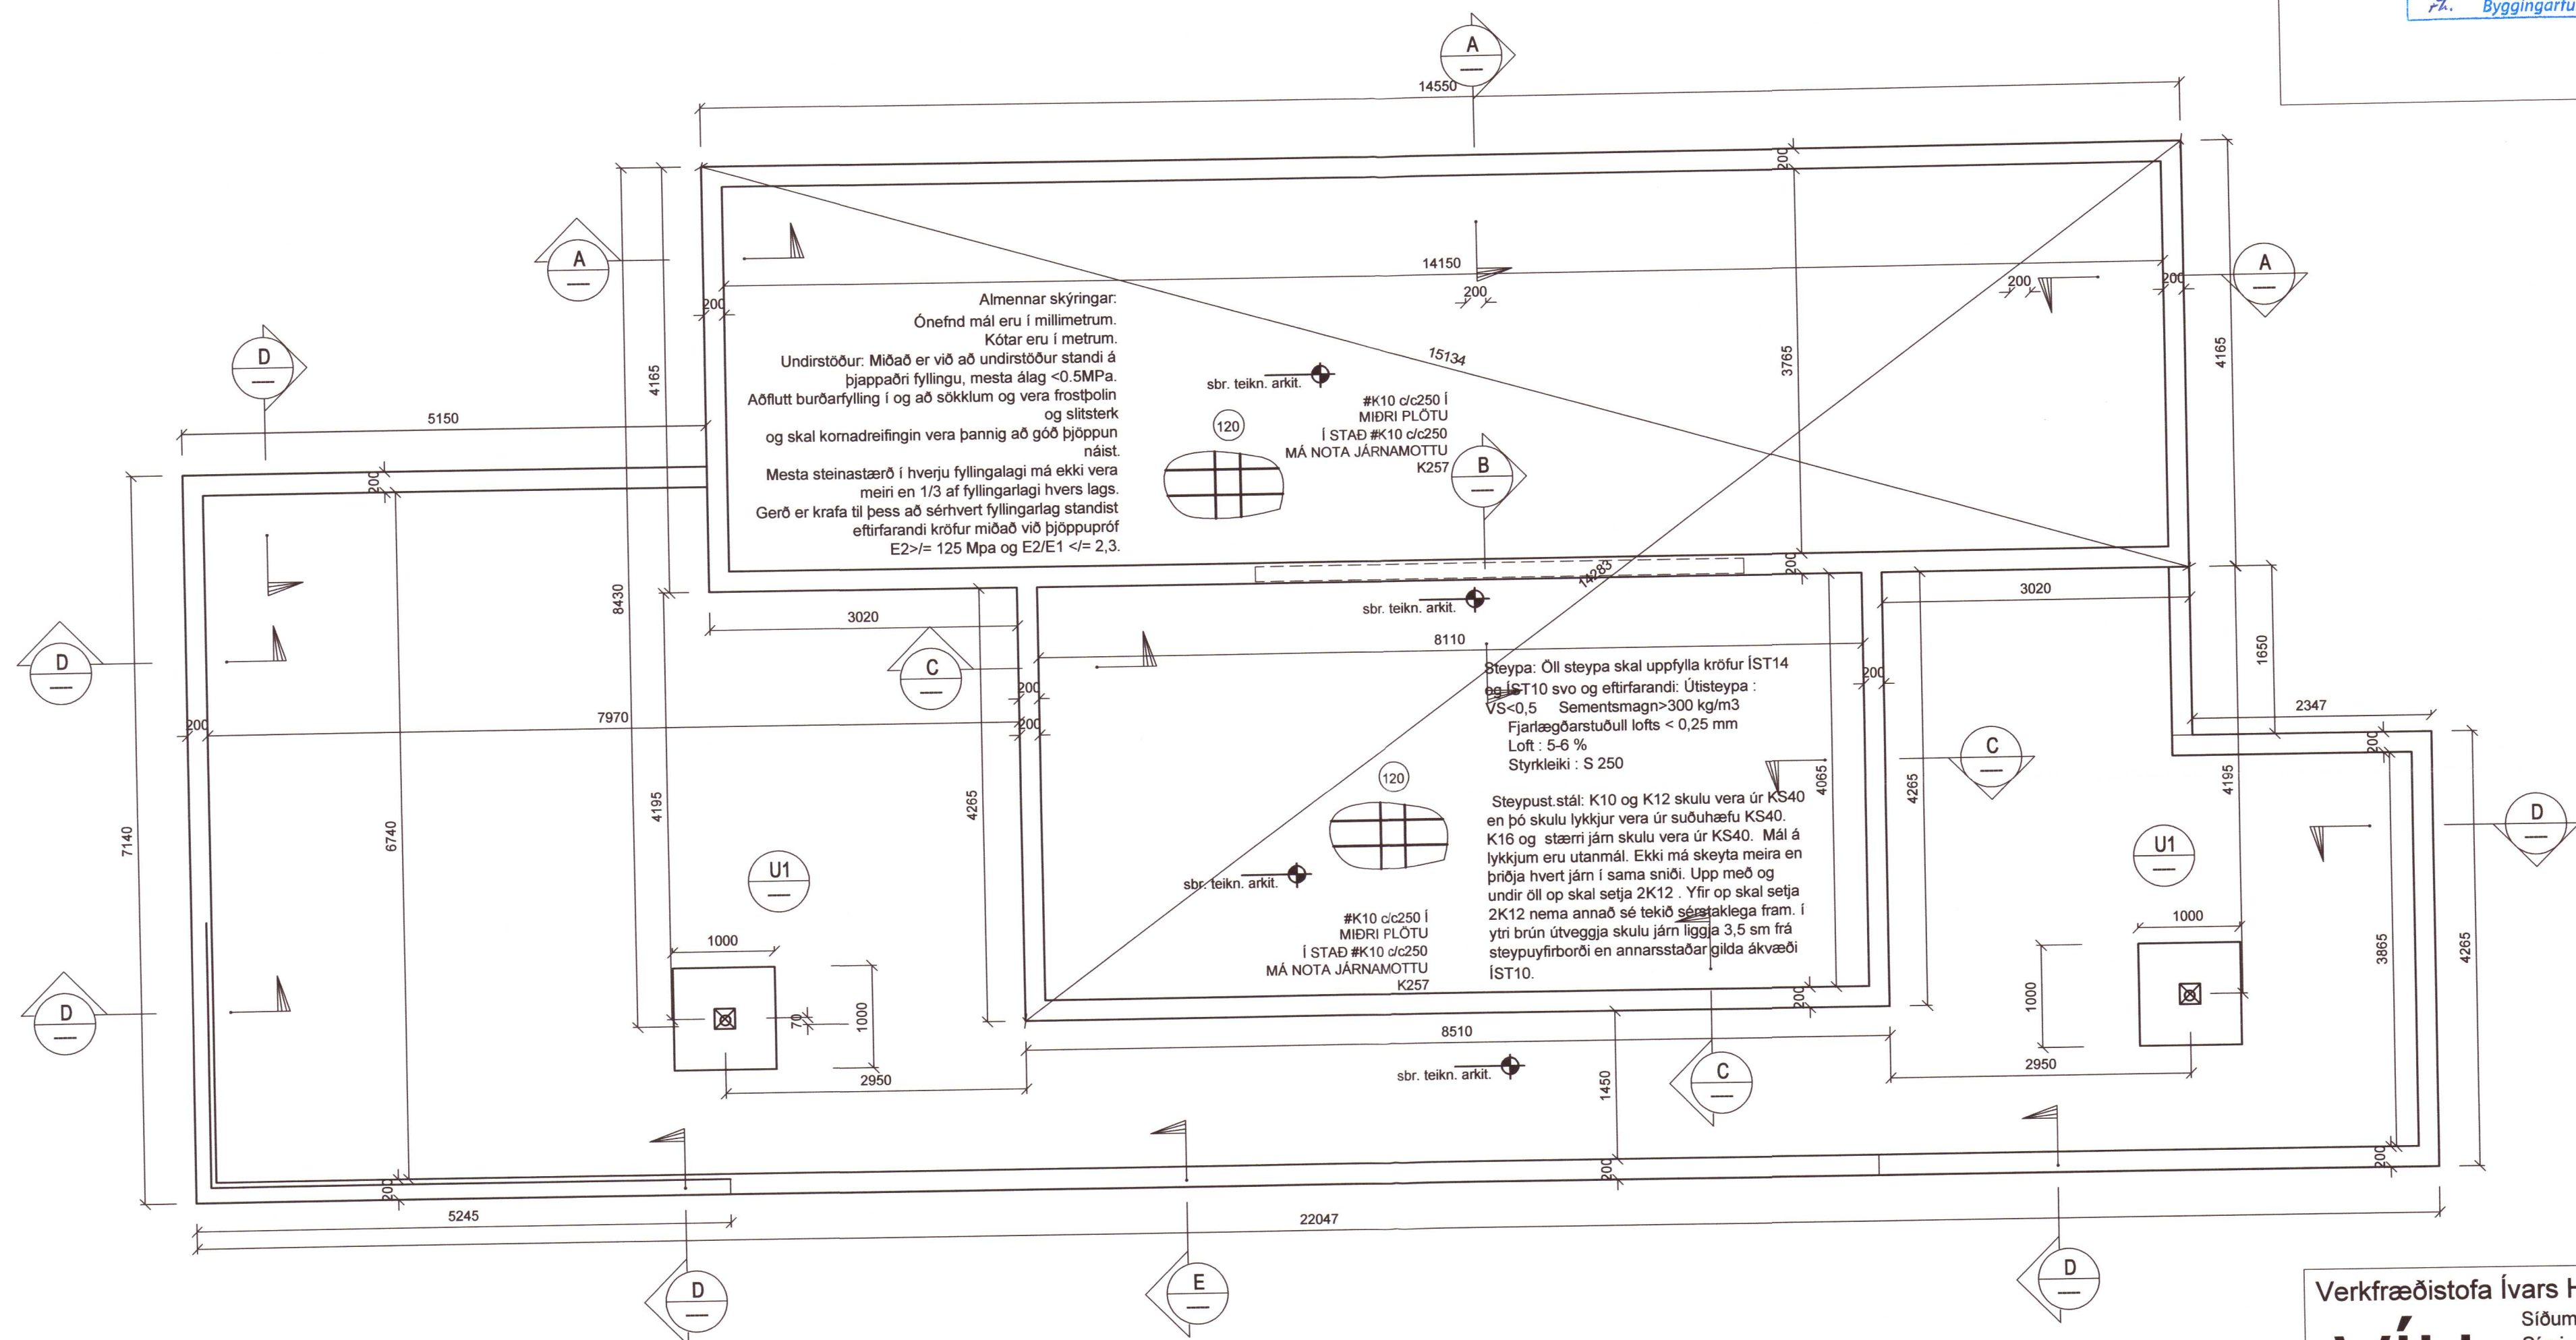

20202163

Verkfræðistofa Ívars Haukssonar ehf.
 Síðumúli 13, 108 Reykjavík
 Sími: 695-4337
 e-mail: ivar@vha.is
 Heimasiða: www.vha.is
 Kennitala: 540212-2790

VÍH

Hannað í.H. Teiknað í.H. Samþykkt: *Ivar Hauksson* Kennitala 110383-5339

MOSAR 18 Í LANDI STÓRAFLJÓTS BLÁSKÓGARBYGGÐ

BURÐARVIRKI
 GRUNNMYND SÖKKLA
 SKÝRINGAR

Mkv. 1:50 Teikn. nr. 2-0.1 Verk nr. 1554

Áritun samráðsritunarhönnuðar / hönnunarstjóra: *Ivar Hauksson* Útgáfa A Dags. MAÍ'20