




FESTING, F1 1:10

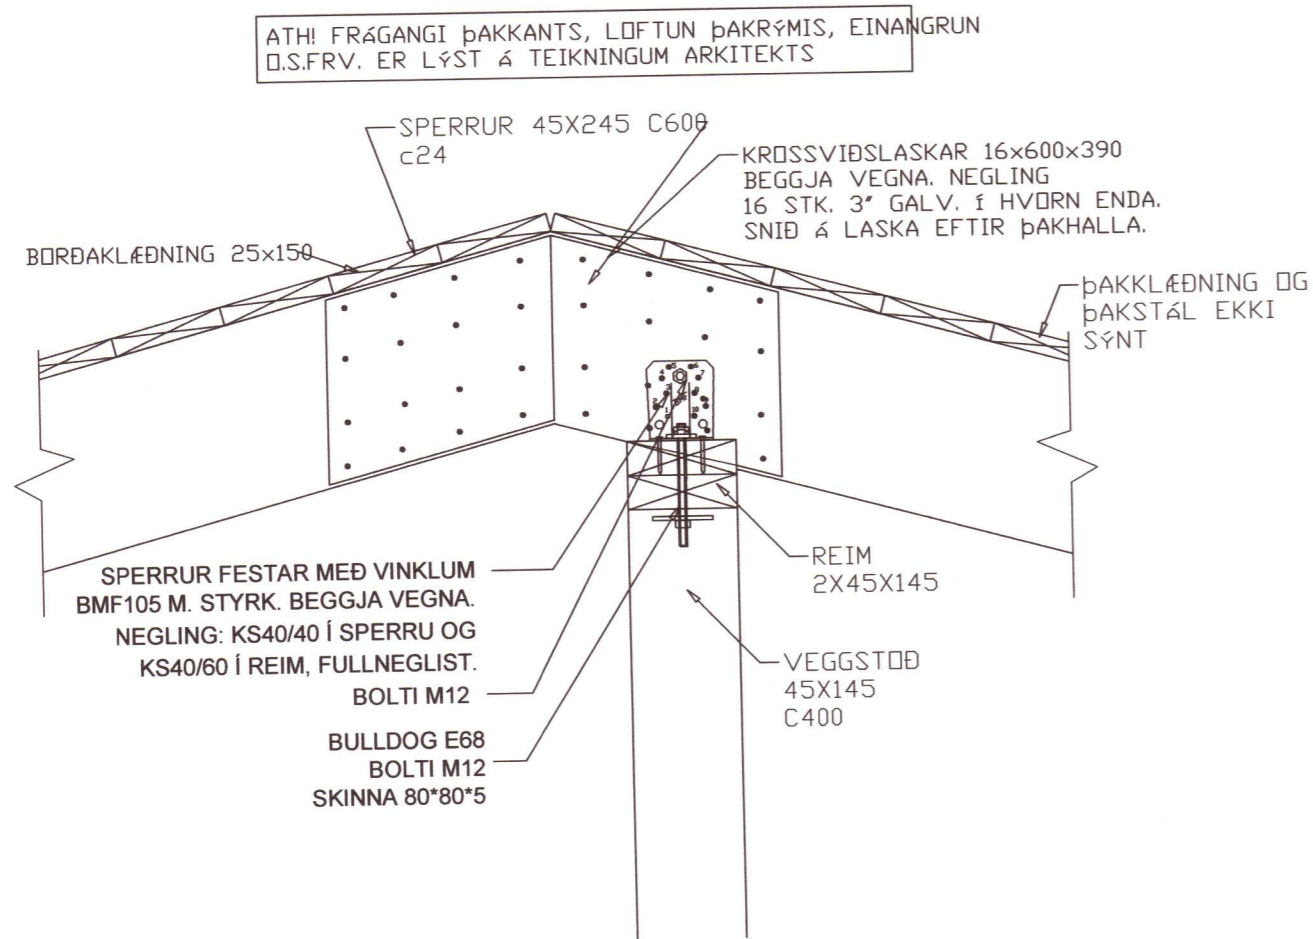

FESTING, F2 1:10

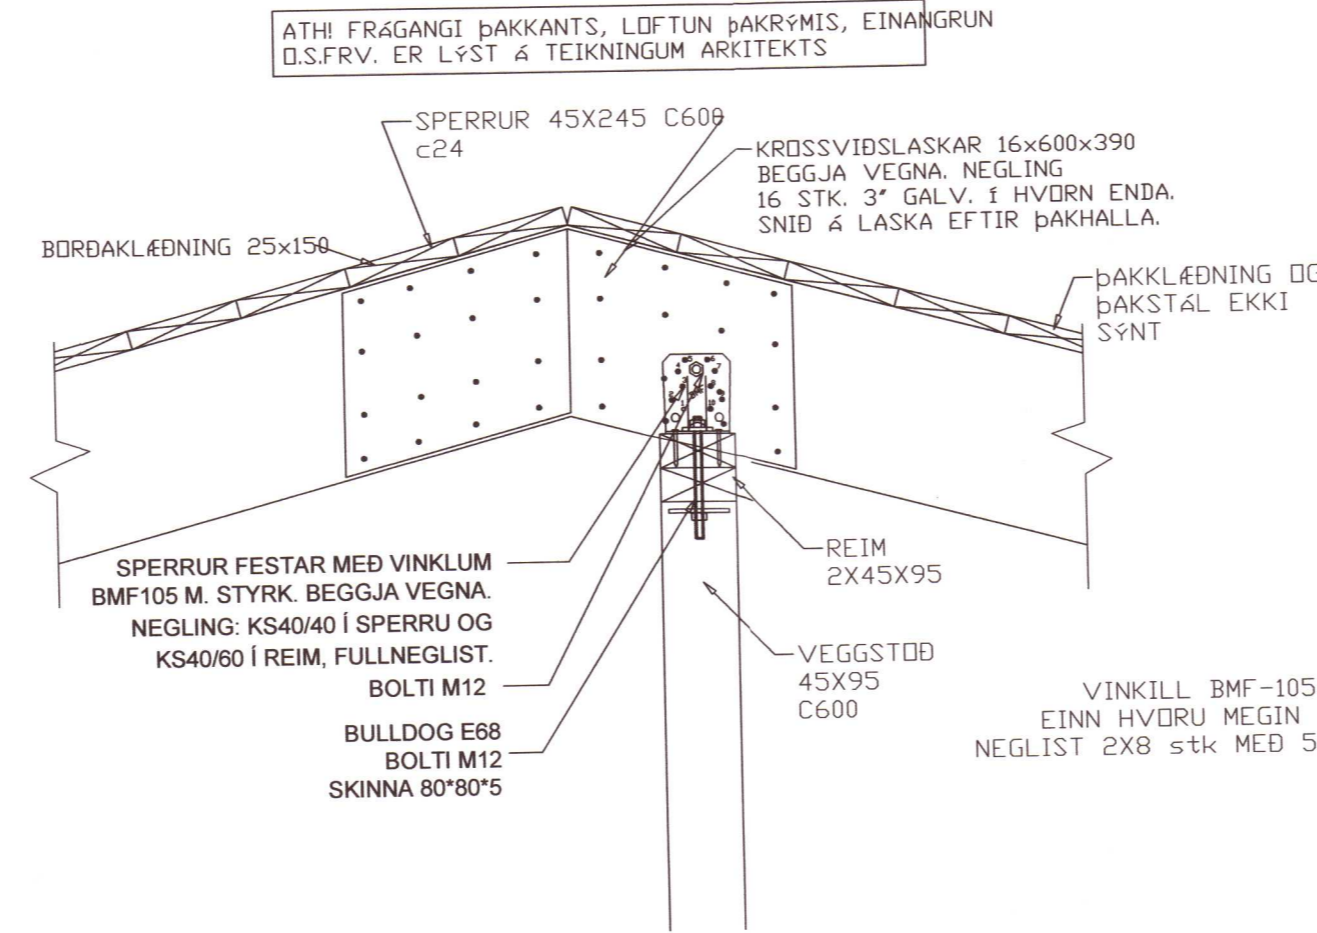


FESTING, F4 1:10

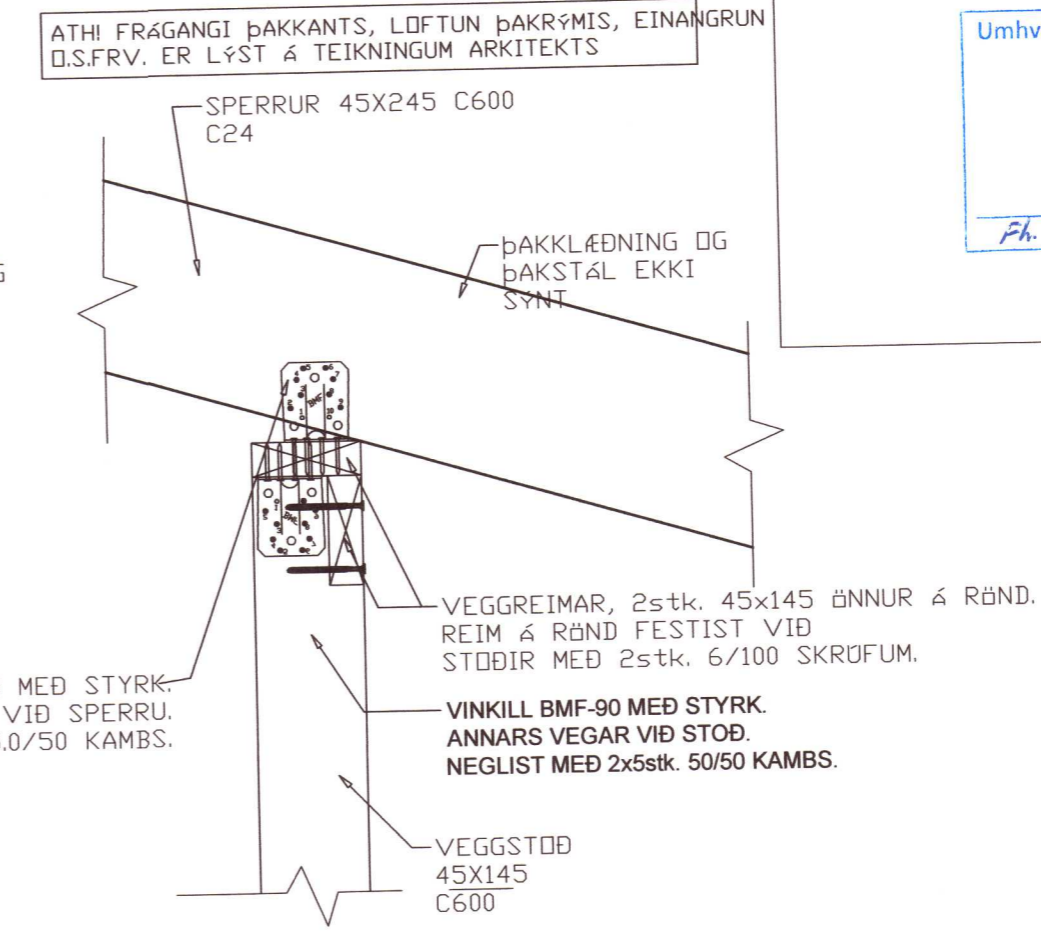


Umhverfis- og tæknisvið Uppsveita
Yfirfarið
15 SEP 2020
Stefni Jón
Fh. Byggingarfulltrúi


FESTING, F3 1:10

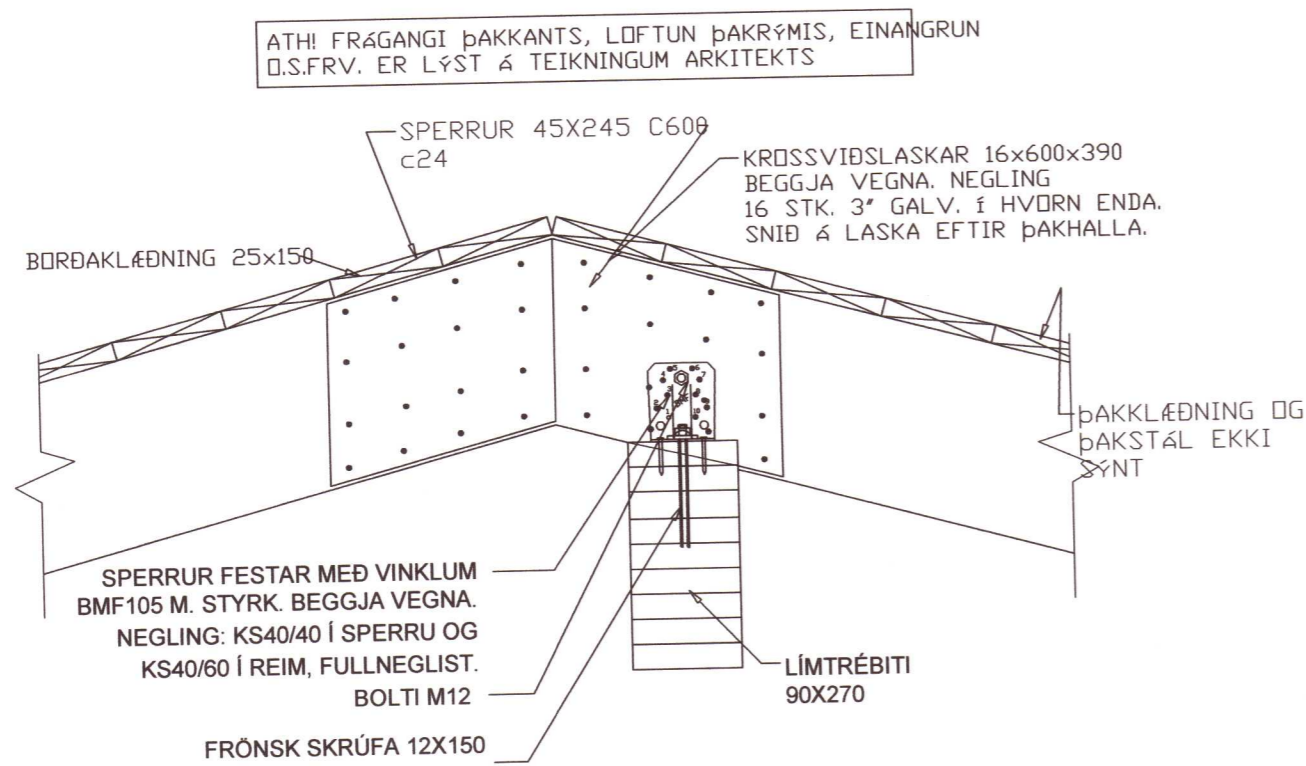


FESTING, F5 1:10

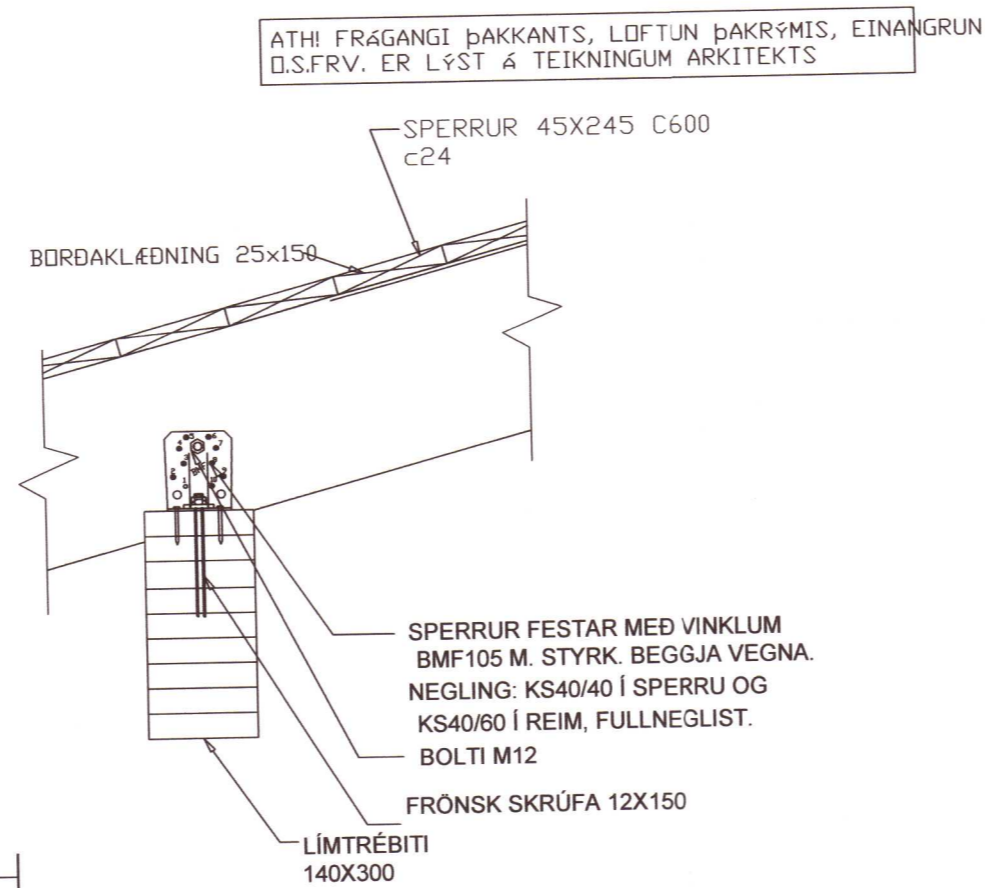

Festing F6 mkv. 1:10

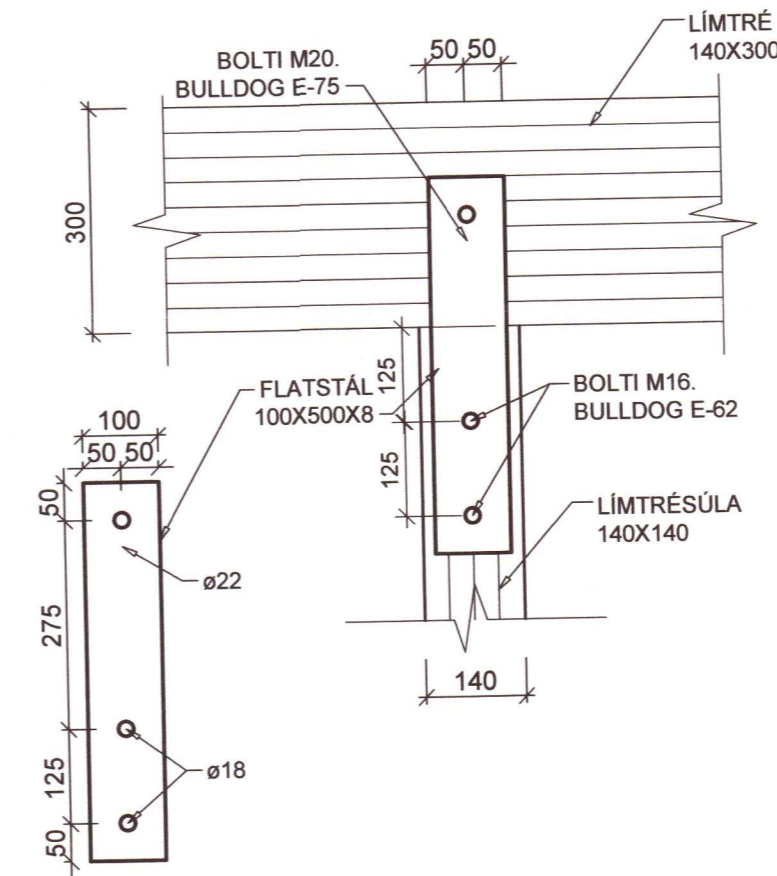

FESTING, F7 1:10

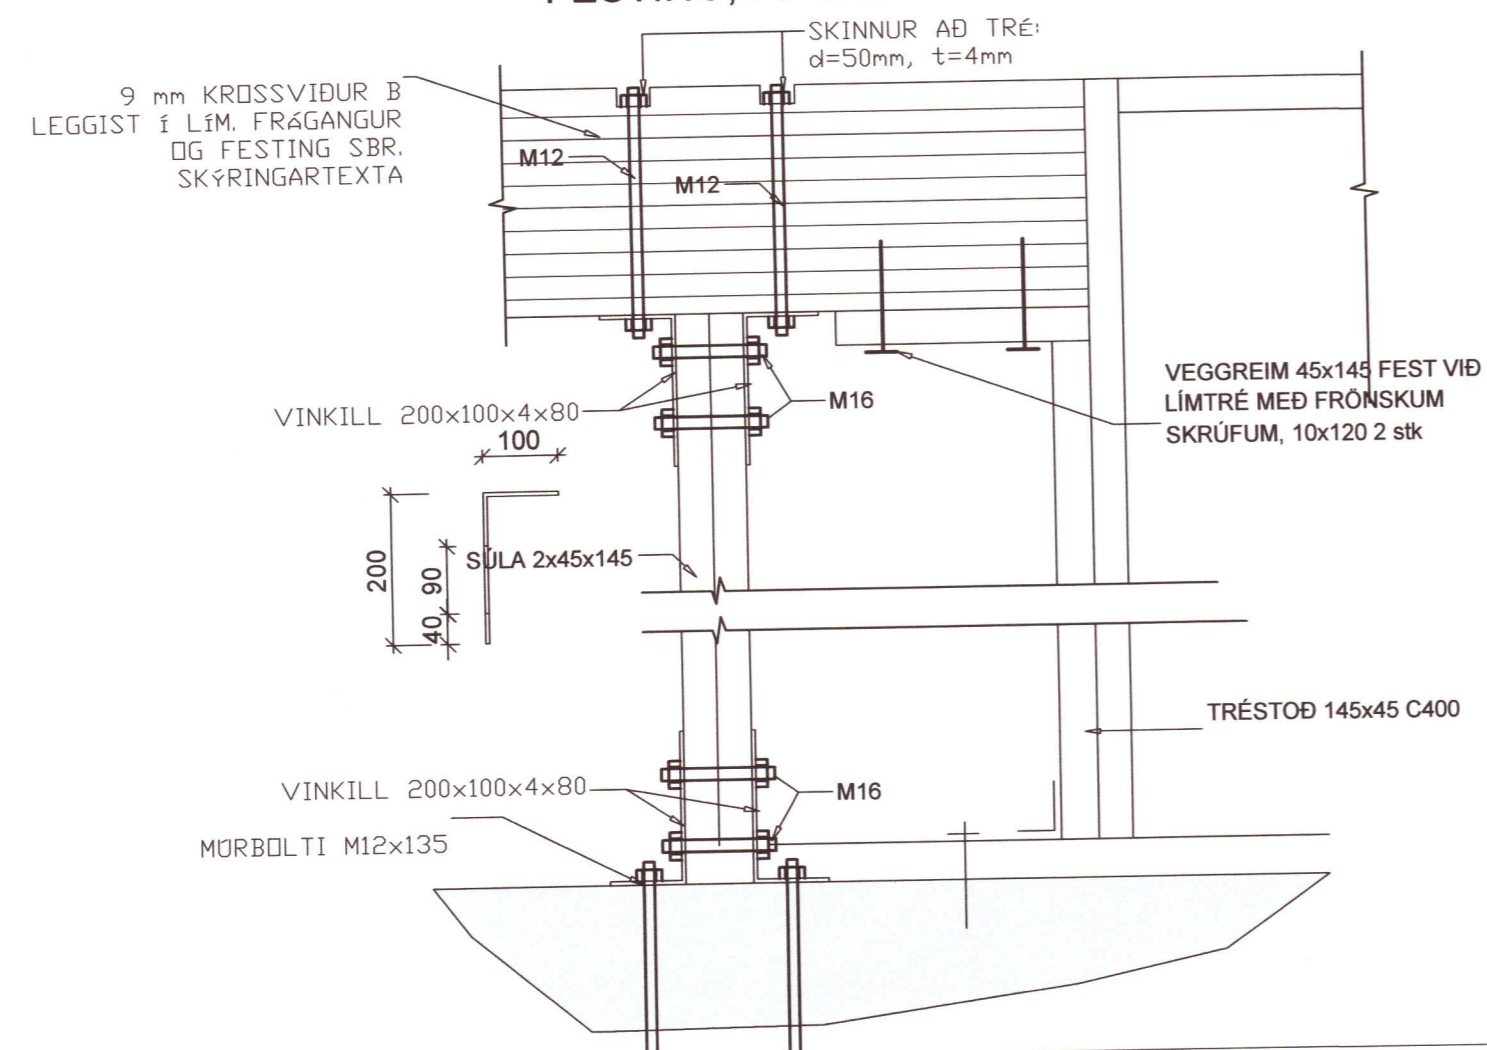

20202166

Verkfræðistofa Ívars Haukssonar ehf.
Síðumúli 13, 108 Reykjavík
Sími: 695-4337
e-mail: ivar@vha.is
Heimasíða: www.vha.is
Kennitala: 540212-2790

VÍH

Hannað í.H. Teiknað í.H. Samþykkt: *Ivar Hauksson*
Kennitala 110383-5339

MOSAR 18 Í LANDI STÓRAFLJÓTS
BLÁSKÓGARBYGGÐ
BURÐARVIRKI
FESTINGAR ÞAKS

Mkv. 1:10 Teikn. nr. 2-1.2 Verk nr. 1554

Áritun/samþykkingarhönnuðar / hönnunarstjóra: *Ivar Hauksson* Útgáfa Dags. A MAÍ 20