


Umhverfis- og tæknisvið Uppsveita
Samþykkt
 06. maí 2020
David Sigurðsson
 Byggingarfulltrúi

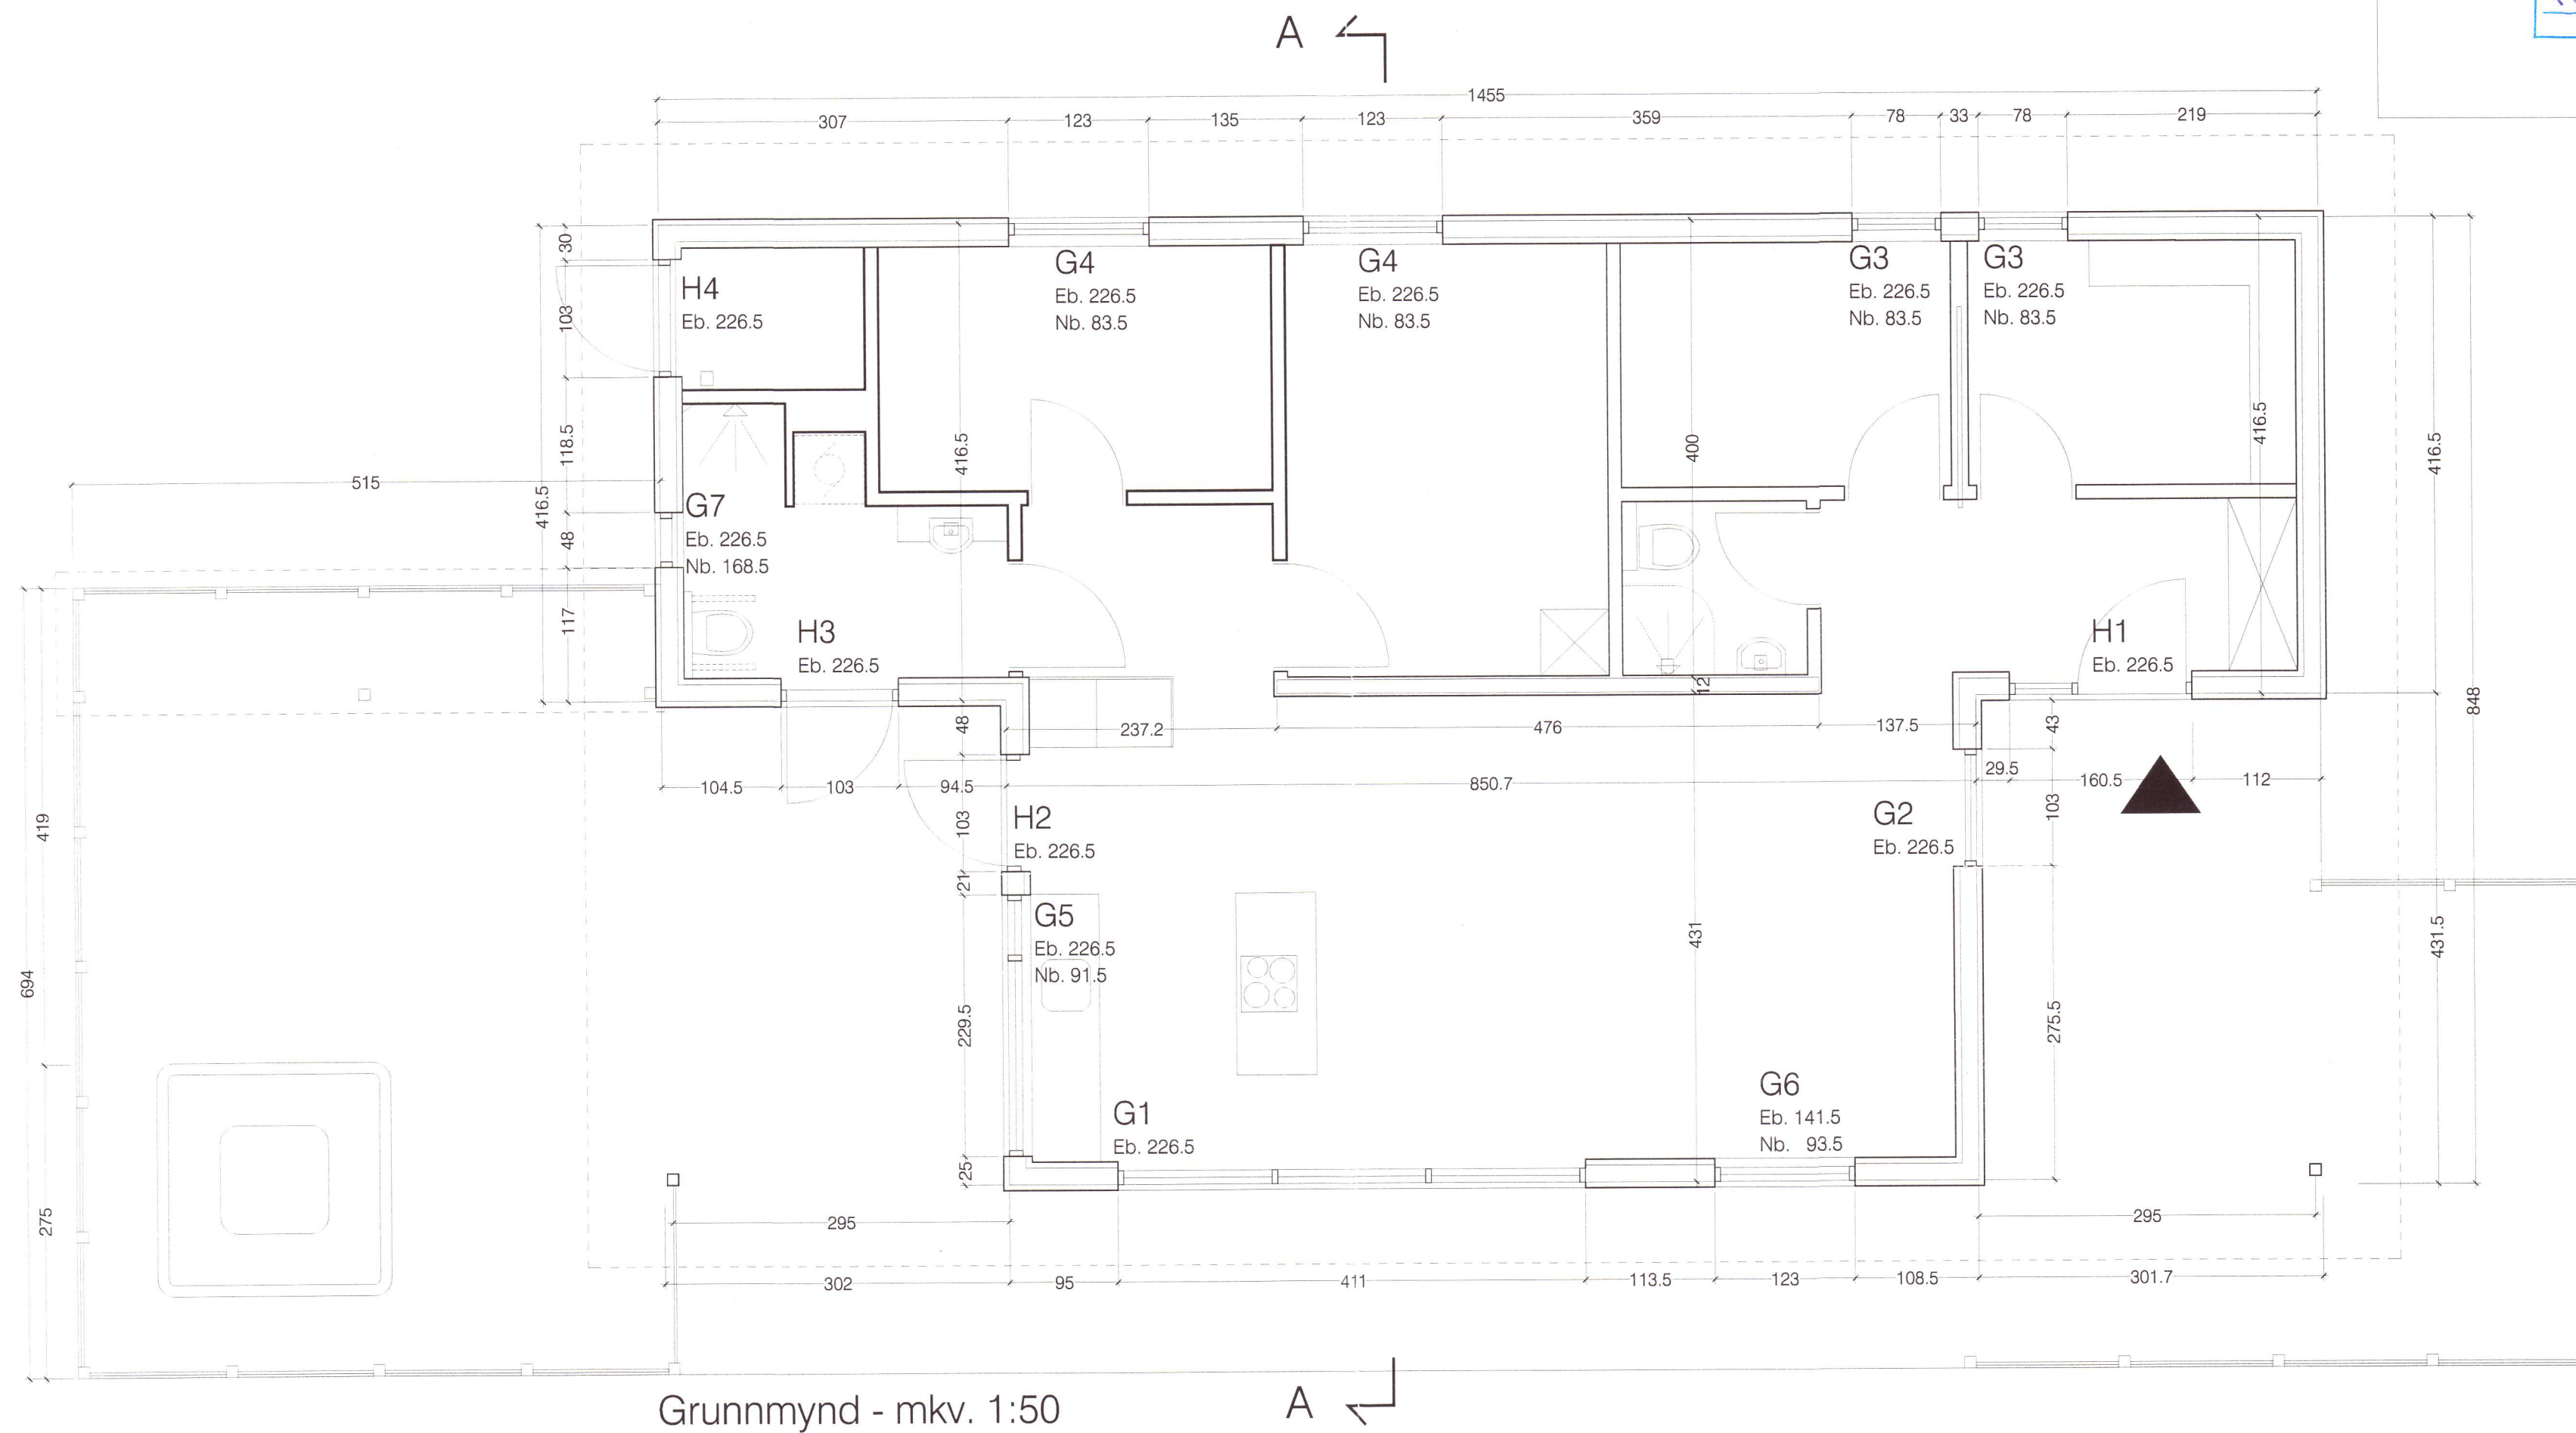

Grunnmynd - mkv. 1:50

20202172

Mosar 18 einbýlishús í landi Stórafliðs í Bláskógabyggð

ábyrgðarmannur: Ágúst Hafsteinsson arkitekt
 verk: 08-16-01
 kvarði: 1:50
 efni: Grunnmynd
 dags: 15.04.2020 a: b: c: d:

hönnunarstjóri: Ágúst Hafsteinsson arkitekt

blað: 201

form

Ágúst Hafsteinsson kt: 220361-4979

arkitekt FAÍ

form ráðgjöf ehf. kt: 611206-0460 Kaupangi vMýrarvegi 600 Akureyri sími: 462 6099 gsm: 891 7970 - form@nett.is