
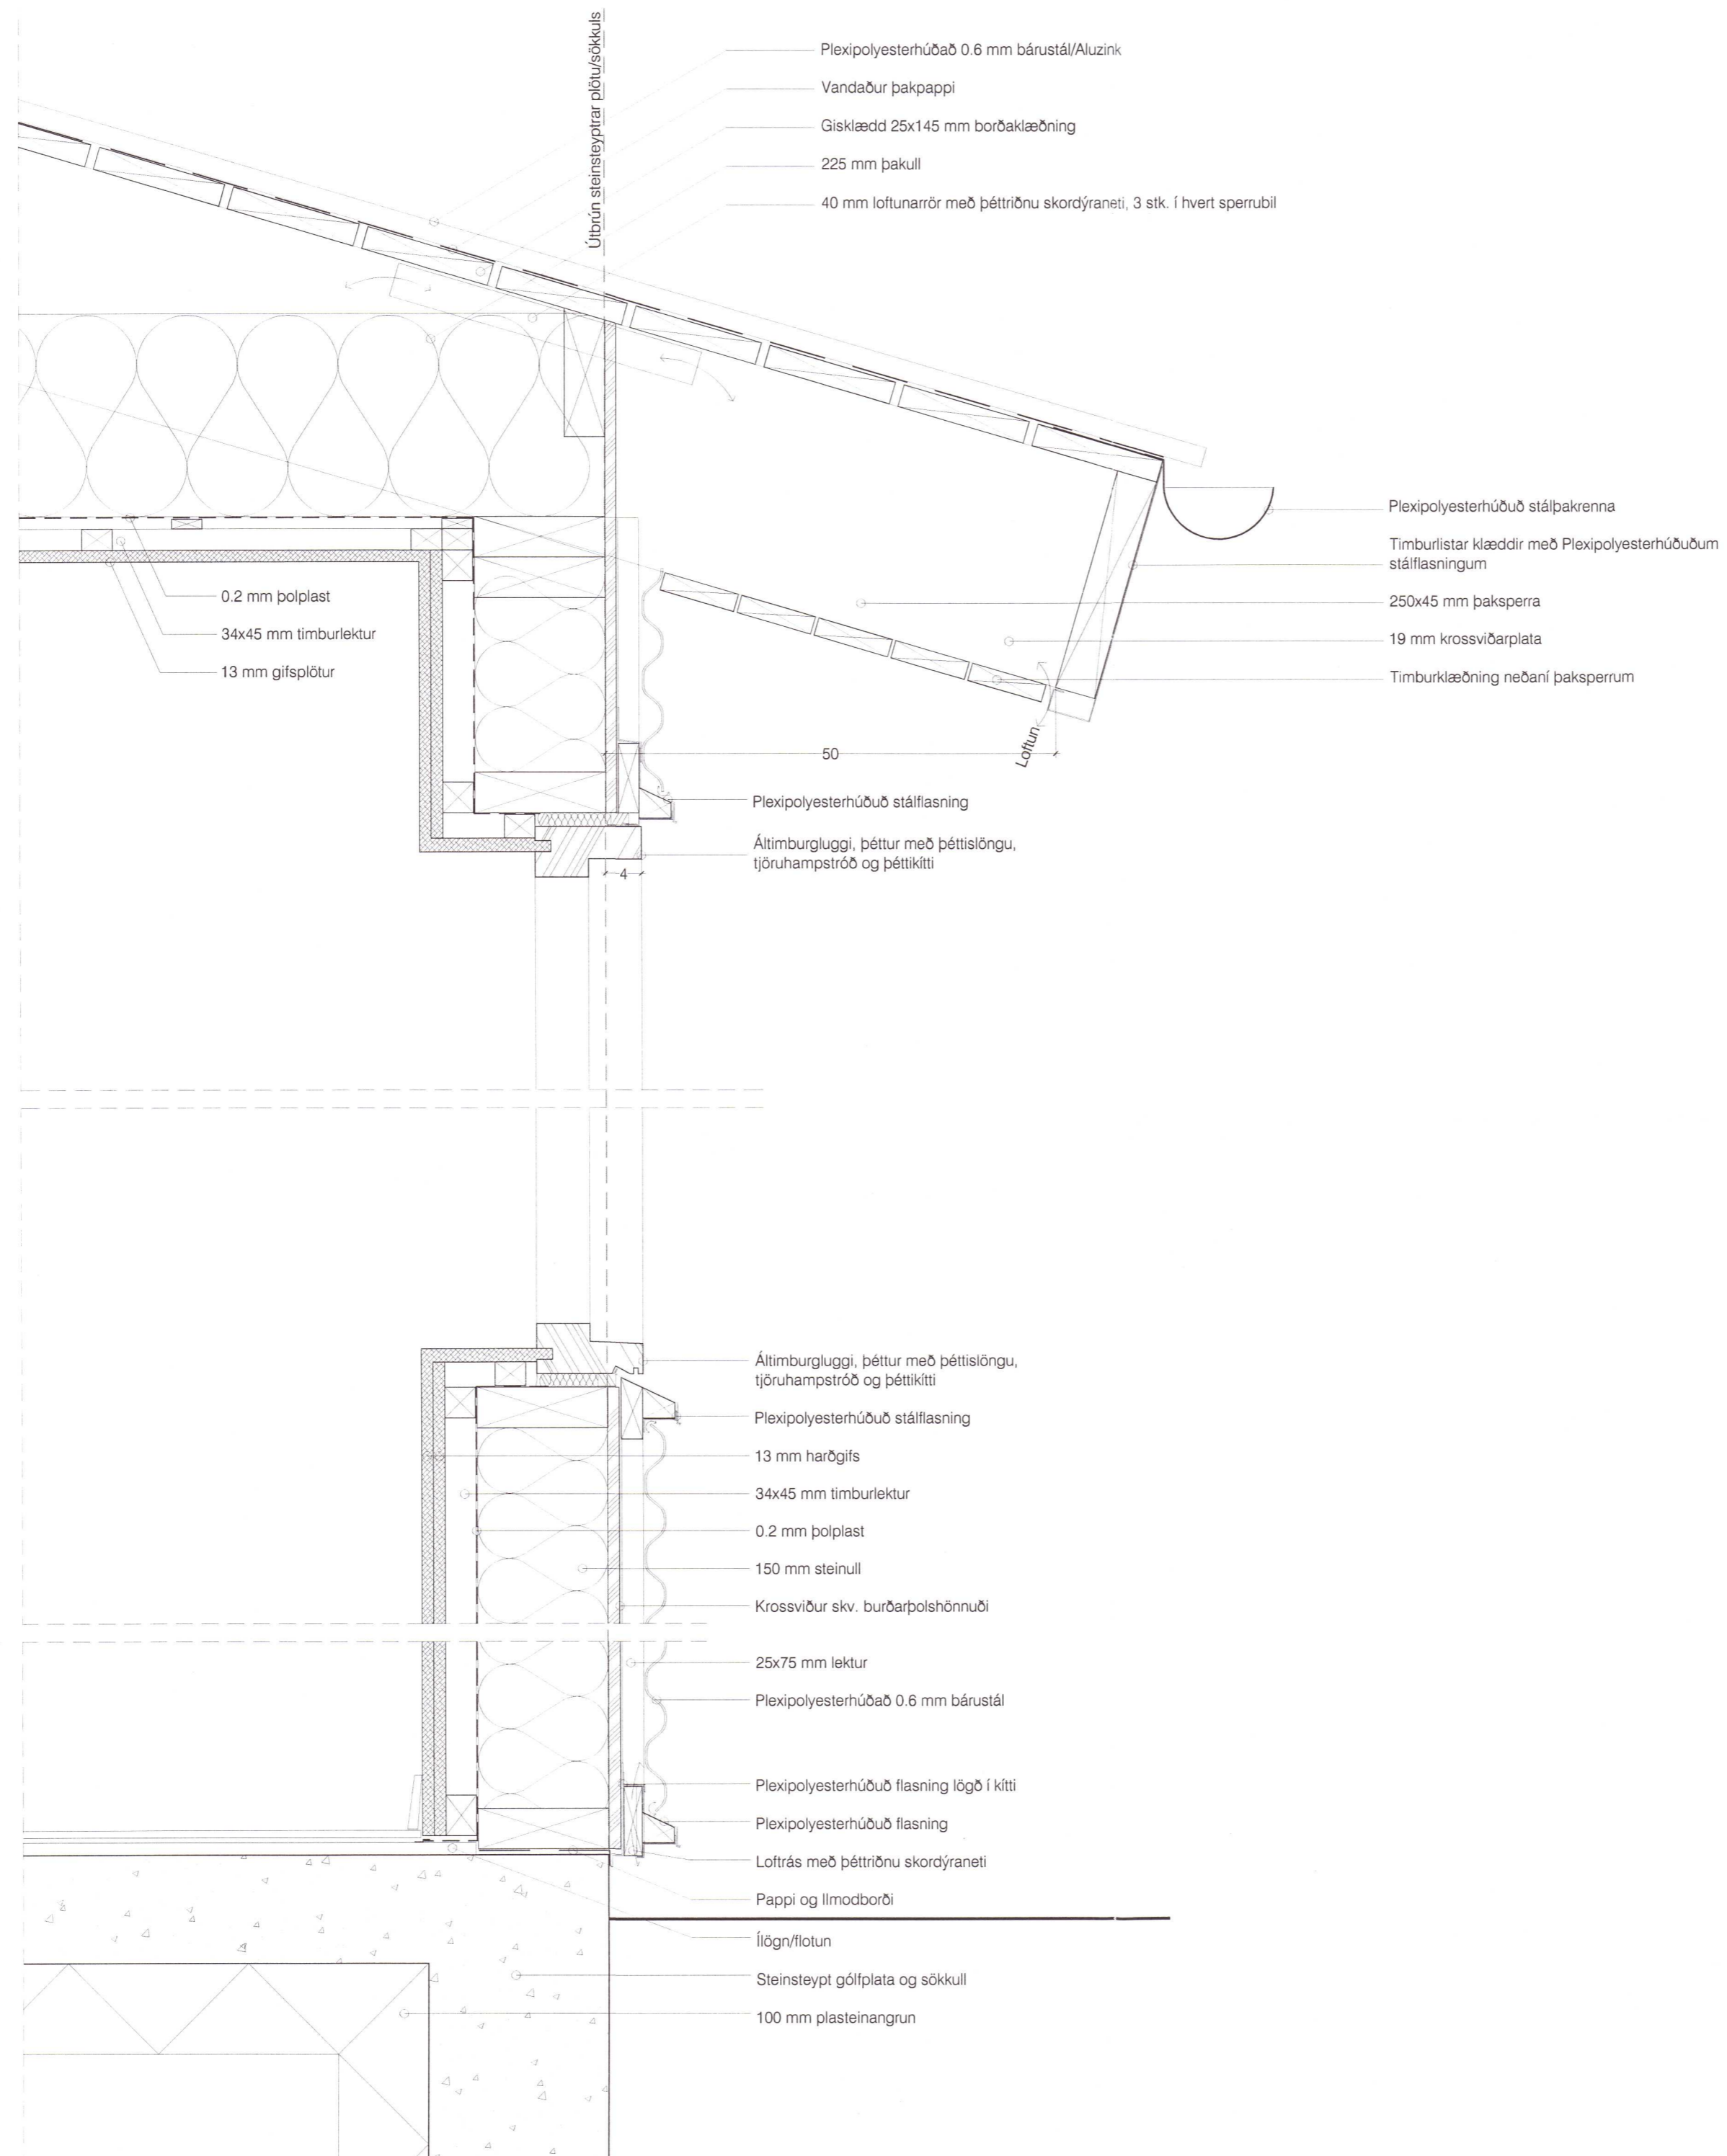
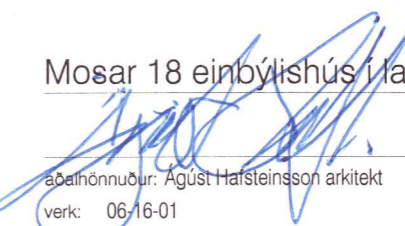


Umhverfis- og tæknisvið Uppsveita
Samþykkt
 06. maí 2020
David Sigurdsson
 Byggingarfulltrúi

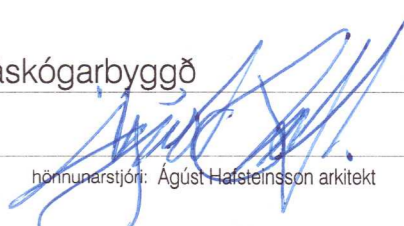

20202175

Mosar 18 einbýlishús í landi Stórafjólts í Bláskógarbyggð

aðalhönnuður: Agust Hafsteinsson arkitekt
 hönnuðarsjóni: Agust Hafsteinsson arkitekt
 verk: 06/16-01
 kvæði: 1:5
 efni: LÖðrétt deili.
 dags: 15.04.2020 a: b: c: d: blað: 301

Löðrétt deili í útvegg og þak í svefnherbergisluta húss - mkv. 1:5