

Byggingarlýsing

Almenn lýsing

Um er að ræða einnar hæðar einbýlishús á lóðinni Mosar 11 í Bláskógabyggð. Húsið er á steiptum undirstöðum og steyptri einangraðri götflötu. Þak, útteggar og berandi veggir eru úr timbri. Þak er klætt með borðaklæðningu, þakpappa og bárustáli. Ytra byrði útteggja er úr litaðri bárujárnsklæðningu. Byggingin skal uppfylla hljóðvistarflokk C samkvæmt IST 45.

Aðgengi fyrir alla

Húsið er hannað þannig að forstofa, eldhús, stofa, baðherbergi og eitt svefnherbergi uppfylli kröfur um algilda hönnun grein 6.7.3 byggingarreglugerðar 112/2012. Steyptur útpallur framan við útihurðir skal halla upp að þannig að ekki verði meiri hæðarmunur frá útisvæði og uppá þröskuld en 25 mm. Hliti neysluvatns á töppunarstað fari hvergi yfir 43 gráður.

Útteggar

Burðargrind útteggja er úr 45x150 mm timbri sem klædd er með krossvið að utanverðu, þá letjum og lituðu bárustáli. Innan á burðargrind kemur rakavarnarlag og lagnagrind sem klædd er tvöfaldrí plötuklæðningu úr krossvið og gífsi. Þykkt einangrunar innan í burðargrind er 150 mm.

Þak

Þak er byggt úr timbursperrum, einangrað með 220 mm steinull, klætt með borðaklæðningu, þakpappa og lituðu bárustáli. Neðan við einangrun í þaki og niðurtæknum loftum kemur rakavarnarlag. Sem neðsta lag neðan öllum loftum hússins er gílsplötuklæðning.

Innveggir

Innveggir eru almennt úr 70 mm blikkgrind, fylltir með einangrun og klæddir með tvöföldu lagi af 13 mm gílsplötum á bæði byrgði veggisins. Á alla fleti innan í öllum votrymum skal klæða með tvöföldu lagi af rakaheldum gílsplötum. Berandi innveggir eru úr timburgrind, klæddir með krossviðarplötum á bæði byrði. Yfir krossviðarplötum er klætt með einu lagi af gílsplötum á bæði byrði.

Einangrun

Öll einangrun er steinull nema einangrun undir grunnplötu og sökkla sem er einangrunarplast. Grunnplata og sökklar eru einangraðir með 100 mm einangrun. U-gildi, raka- og vindvarnir, ásamt loftþéttleika skulu uppfylla 13. kafla byggingarreglugerðar.

Gluggar og útihurðir

Allir gluggar eru timburgluggar, álklæddir að utan og með tvöföldu einangrunargleri (K gler). Allar úti- og svalahurðir eru úr timbri með tvöföldu einangrunargleri (K-gleri). Þar sem gler er nær gölli en 0,60 m skal glerð í veggnum eða glugganum vera viðeigandi öryggisgler samkvæmt 8.5. kafla og nægjanlega þykkt til að standast fyrrihugað álag.

Upphitun

Húsið er hitað upp með hitaveitutengdu gölfhitakerfi. Handklæðaofnar eru á baðherbergi og snyrtungu.

Loftræsing

Vélræn loftræsing er í öllum gluggaálsum rýmum, auk stofu og eldhúss, snyrtingar og baðherbergis. Náttúruleg loftræsing er um opnanleg fög í öðrum rýmum.

Lagnaleiðir

Raffagnir eru í lagnagrindum í útteggjum, þaki og í niðurtæknu lofti. Hitalagnir eru í grunnplötu og neysluvatnslagnir eru undir grunnplötu. Loftræsing frá vélrænni loftræsingu fer beint uppá þak. Hámarks hitastig á heitu neysluvatni á töppunarstað er 65 gráður og lágmarkshitastig á heitu neysluvatni er 60 gráður. Við sturtur, handlaugar og vaska korni hitastyrð blöndunartæki.

Innihurðir

Hindrunarlausa umferðarbreidd á innihurðum inni eldhúss, stofu, stærra baðherbergið og a.m.k. eitt svefnherbergi skal vera 80 sm. Allar innihurðir skulu vera þröskuldslaugar. Hindrunarlausa hæð á innihurðum er 200 sm.

Gólf og loft

Á öllum gölfum eru flísar. Sem neðsta lag neðan öllum loftum hússins er gílsplötuklæðning.

Flóttaleiðir og handslökkvibúnaður

Þjófvarnir eru úr öllum svefnherbergjum. Reykskynjarar skulu vera á göngum, svefnherbergjum ásamt stofu og eldhúsi. Handslökkvæki skulu staðsett í samráði við slökkvilið. Eldvarnarteppi skal koma fyrir í samráði við slökkvilið.

Vottanir

Eingöngu er heimilt að nota byggingarvörur sem hlítið hafa staðfestingu tilnefnds aðila á samræmi eða eru CE-merktar, samnanber kafla VIII í mannvirkjalögum.

Önnur atriði

Litur þak- og veggjaklæðningar húss er að vali arkitekts. Frárænni frá húsi er í rotbró í eigu og rekstri sveitarfélagsins. Tvö bílastæði eru inni lóðar. Rafhleðslumöguleiki er við annað bílastæði. Lyfjakassa og læsta hirslu fyrir hættuleg efni skal staðsetja í eldhúsi og í þvottaastöðu á baðherbergi. Stærð og staðsetning á póstkassa skal uppfylla ákvæði byggingarreglugerðar. Skýli fyrir tvær sorptunnur er við lóðarmörk. Setlaug á útisvæði skal búin læsanlegu loki til að hylja lauginna með þegar hún er ekki í notkun. Barnur setlaugar skal vera a.m.k. 0,40 m yfir göngusvæði umhverfis hana. Lok skulu vera fest og þannig frágengin að börn geti ekki opnað þau.

Aflþörf og leiðnitap

Sjá orkuramma.

Stærðir


Landnúmer er L229307.
 Lóðarstærð er 1120 m².
 Nýtingarhlutfall er 0,088
 Heildarflatarmál húss er 99,2 m².
 Heildarúmmál húss er 543,1 m³.
 Aðrar stærðir sjá skráningartöflu.

Breytingar A, dags. 25.09.2020:

Fellt er út sorptunnuskýli við húsið og þess í stað er reist eitt sameiginlegt sorpskýli fyrir öll tólf hús Eflingar stéttarfélags við innkeyrsluna inni hverfið. Við sölu á einu eða fleiri húsum innan svæðisins á almennum markað, skuldbindur Efling stéttarfélag sig til að afhenda væntanlegum kaupanda húsin með sér sorptunnuskýli við hvert og eitt íbúðarhús samkvæmt samþykktum sveitarfélagsins í sorpmálum hverju sinni. Þegar Efling stéttarfélag hefur selt frá sér síðasta húsið á almennum markaði, skuldbindur félagið sig til að fjarlægja sameiginlega sorpskýlið á sinn kostnað.

Breytingar B, dags. 01.07.2021:

Í eldhúsinnréttingu skal minnsta bil á milli innréttingar vera 150 sm til þess að auðveldu aðgengi hjólastóla. Stálrampar við aðalinngangs- og svalahurð skulu vera með að hámarki halla 1/8 upp að hurð þannig að ekki verði meiri hæðarmunur frá útisvæði og uppá þröskuld en 25 mm.

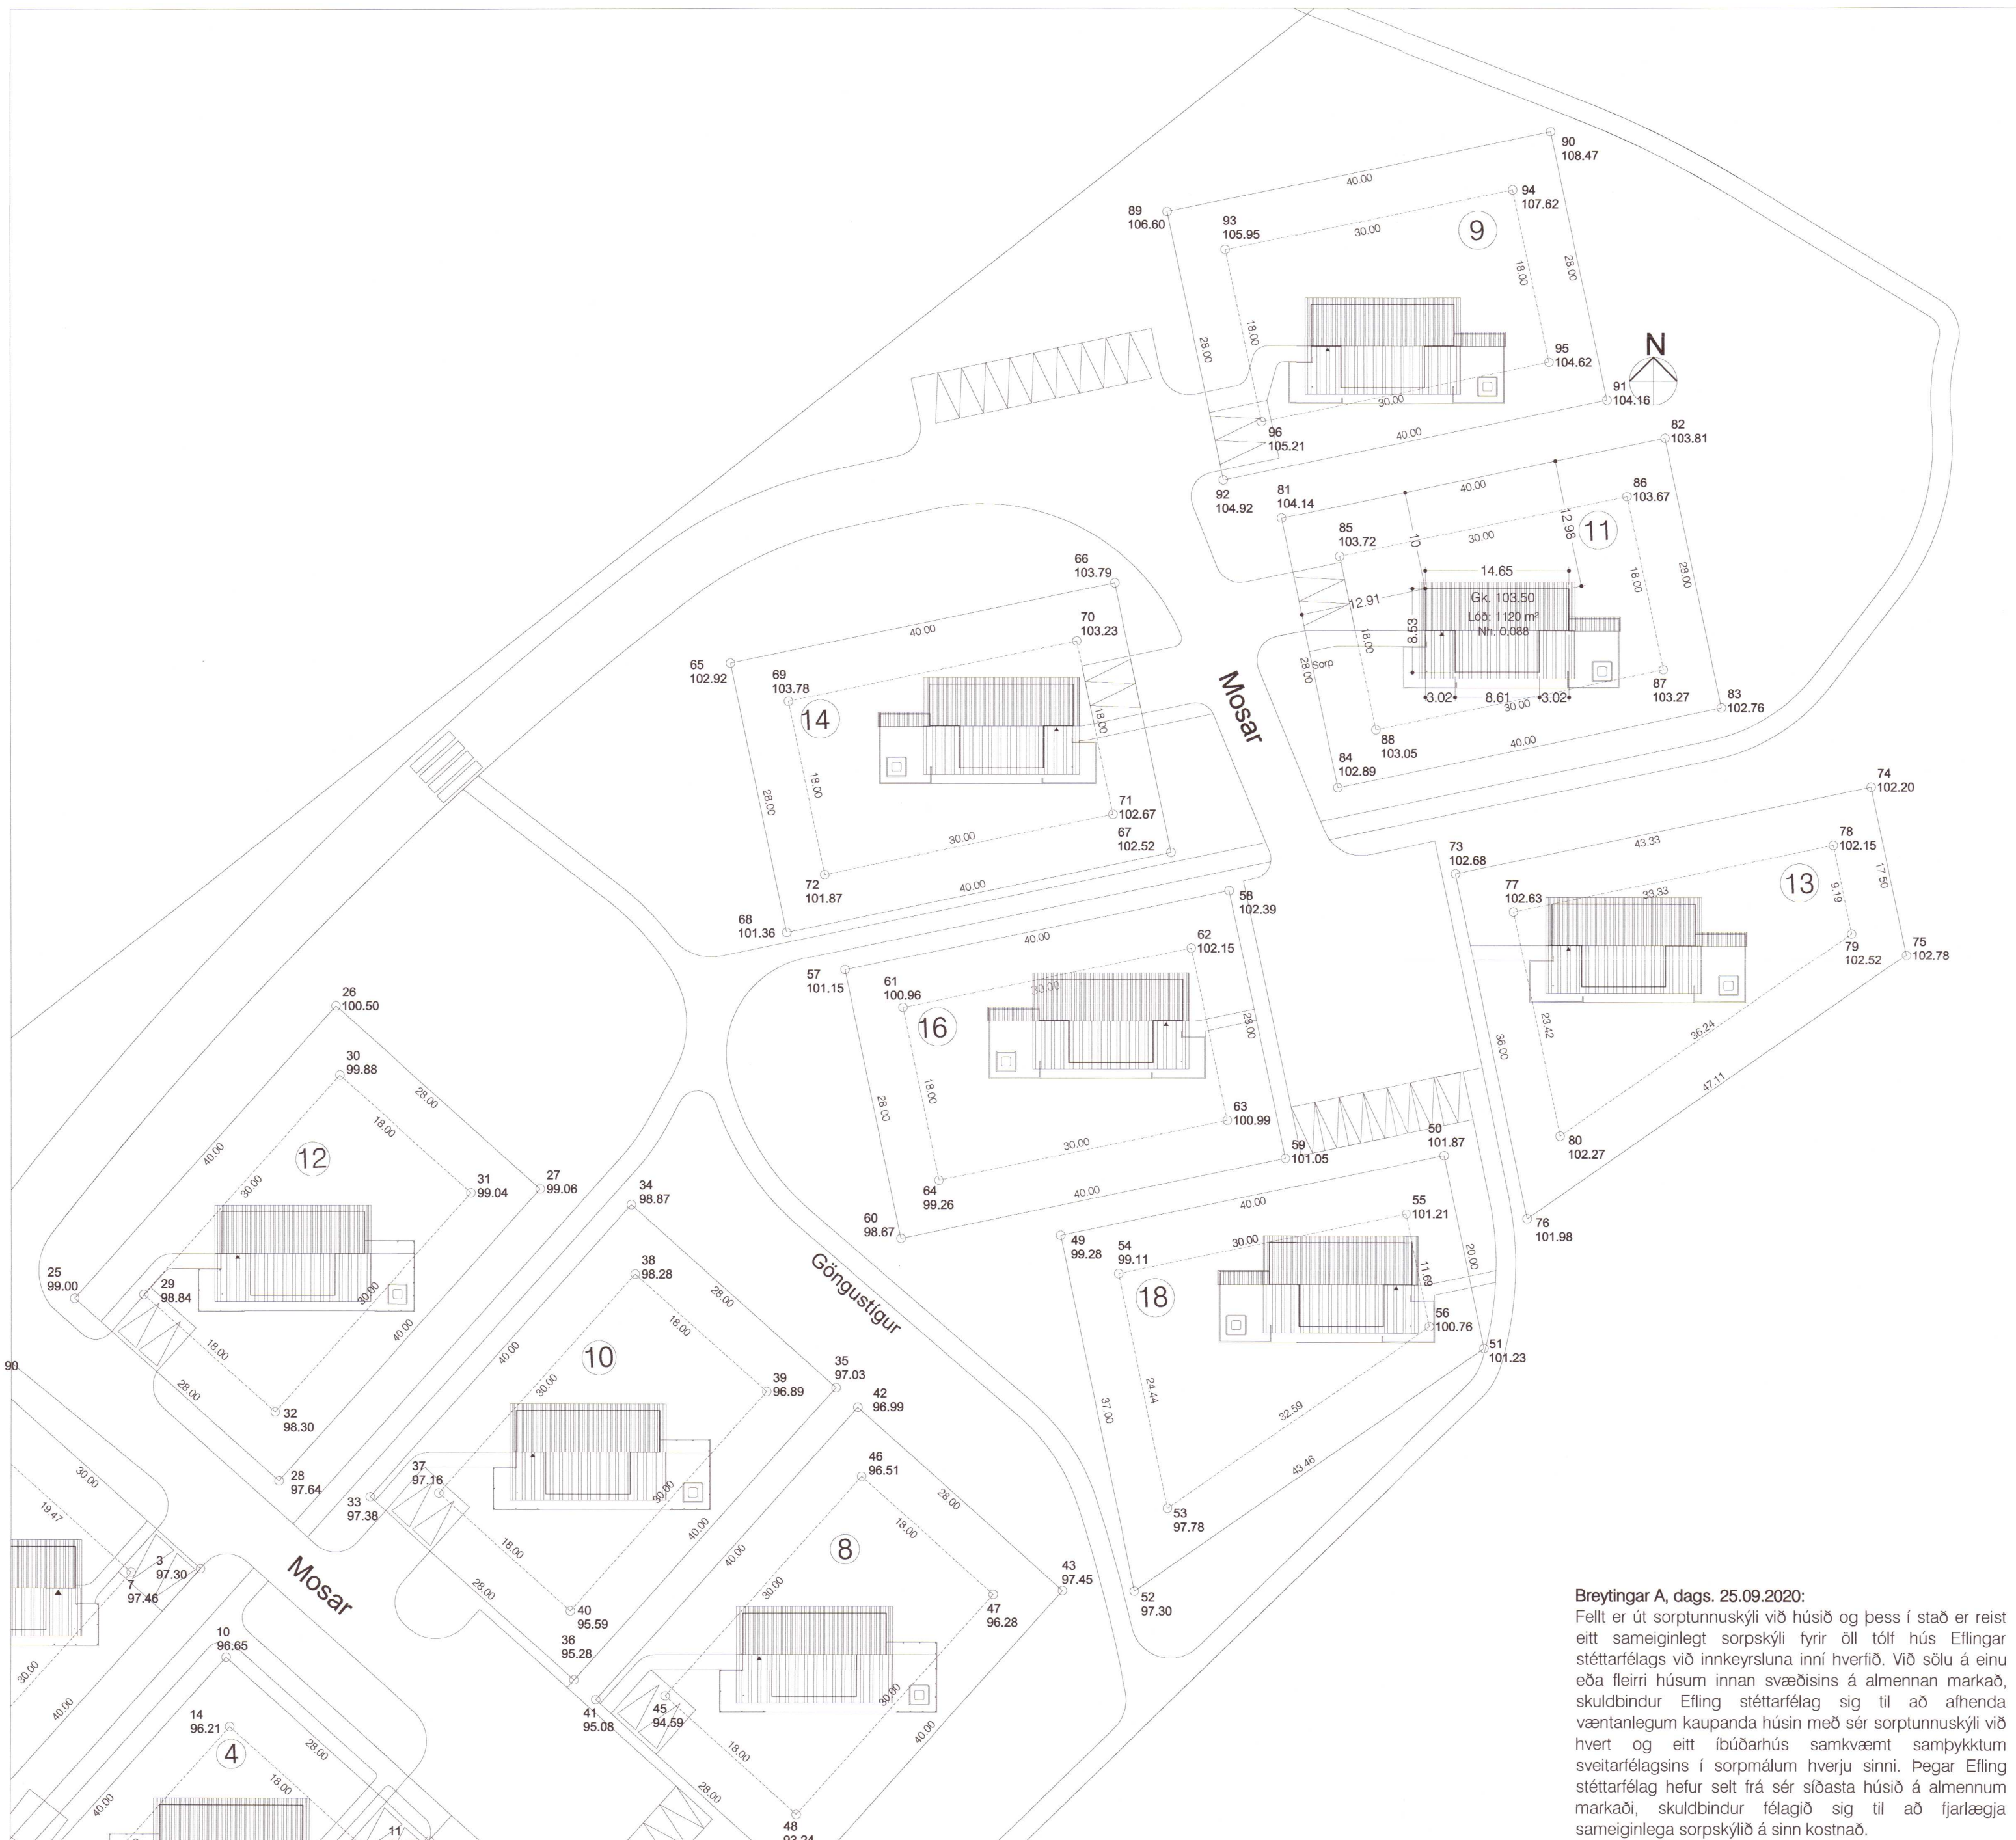

Afstöðumynd - mkv. 1:500

20212496

Mosar 11

Bláskógabyggð

Agúst Halsteinsson arkitekt
 vsk: 06-16-01
 kvæði: 1-500
 efni: Afstöðumynd.

Agúst Halsteinsson arkitekt

dags: 15.04.2020 a: 25.09.2020 b: 01.07.2021 c: d:

blað: 101B

form

Agúst Halsteinsson kt: 220361-4979 arkitekt FÁI

form ráðgjöf ehf. kt: 611206-0460 Kaupangi v/Mýrarvegi 600 Akureyri sími: 462 6099 gsm: 891 7970 - form@netti.is