



Umhverfis- og tæknisvið Uppsveita  
**Samþykkt**  
 06. maí 2020  
*David S. Math*  
 Byggingarfulltrúi

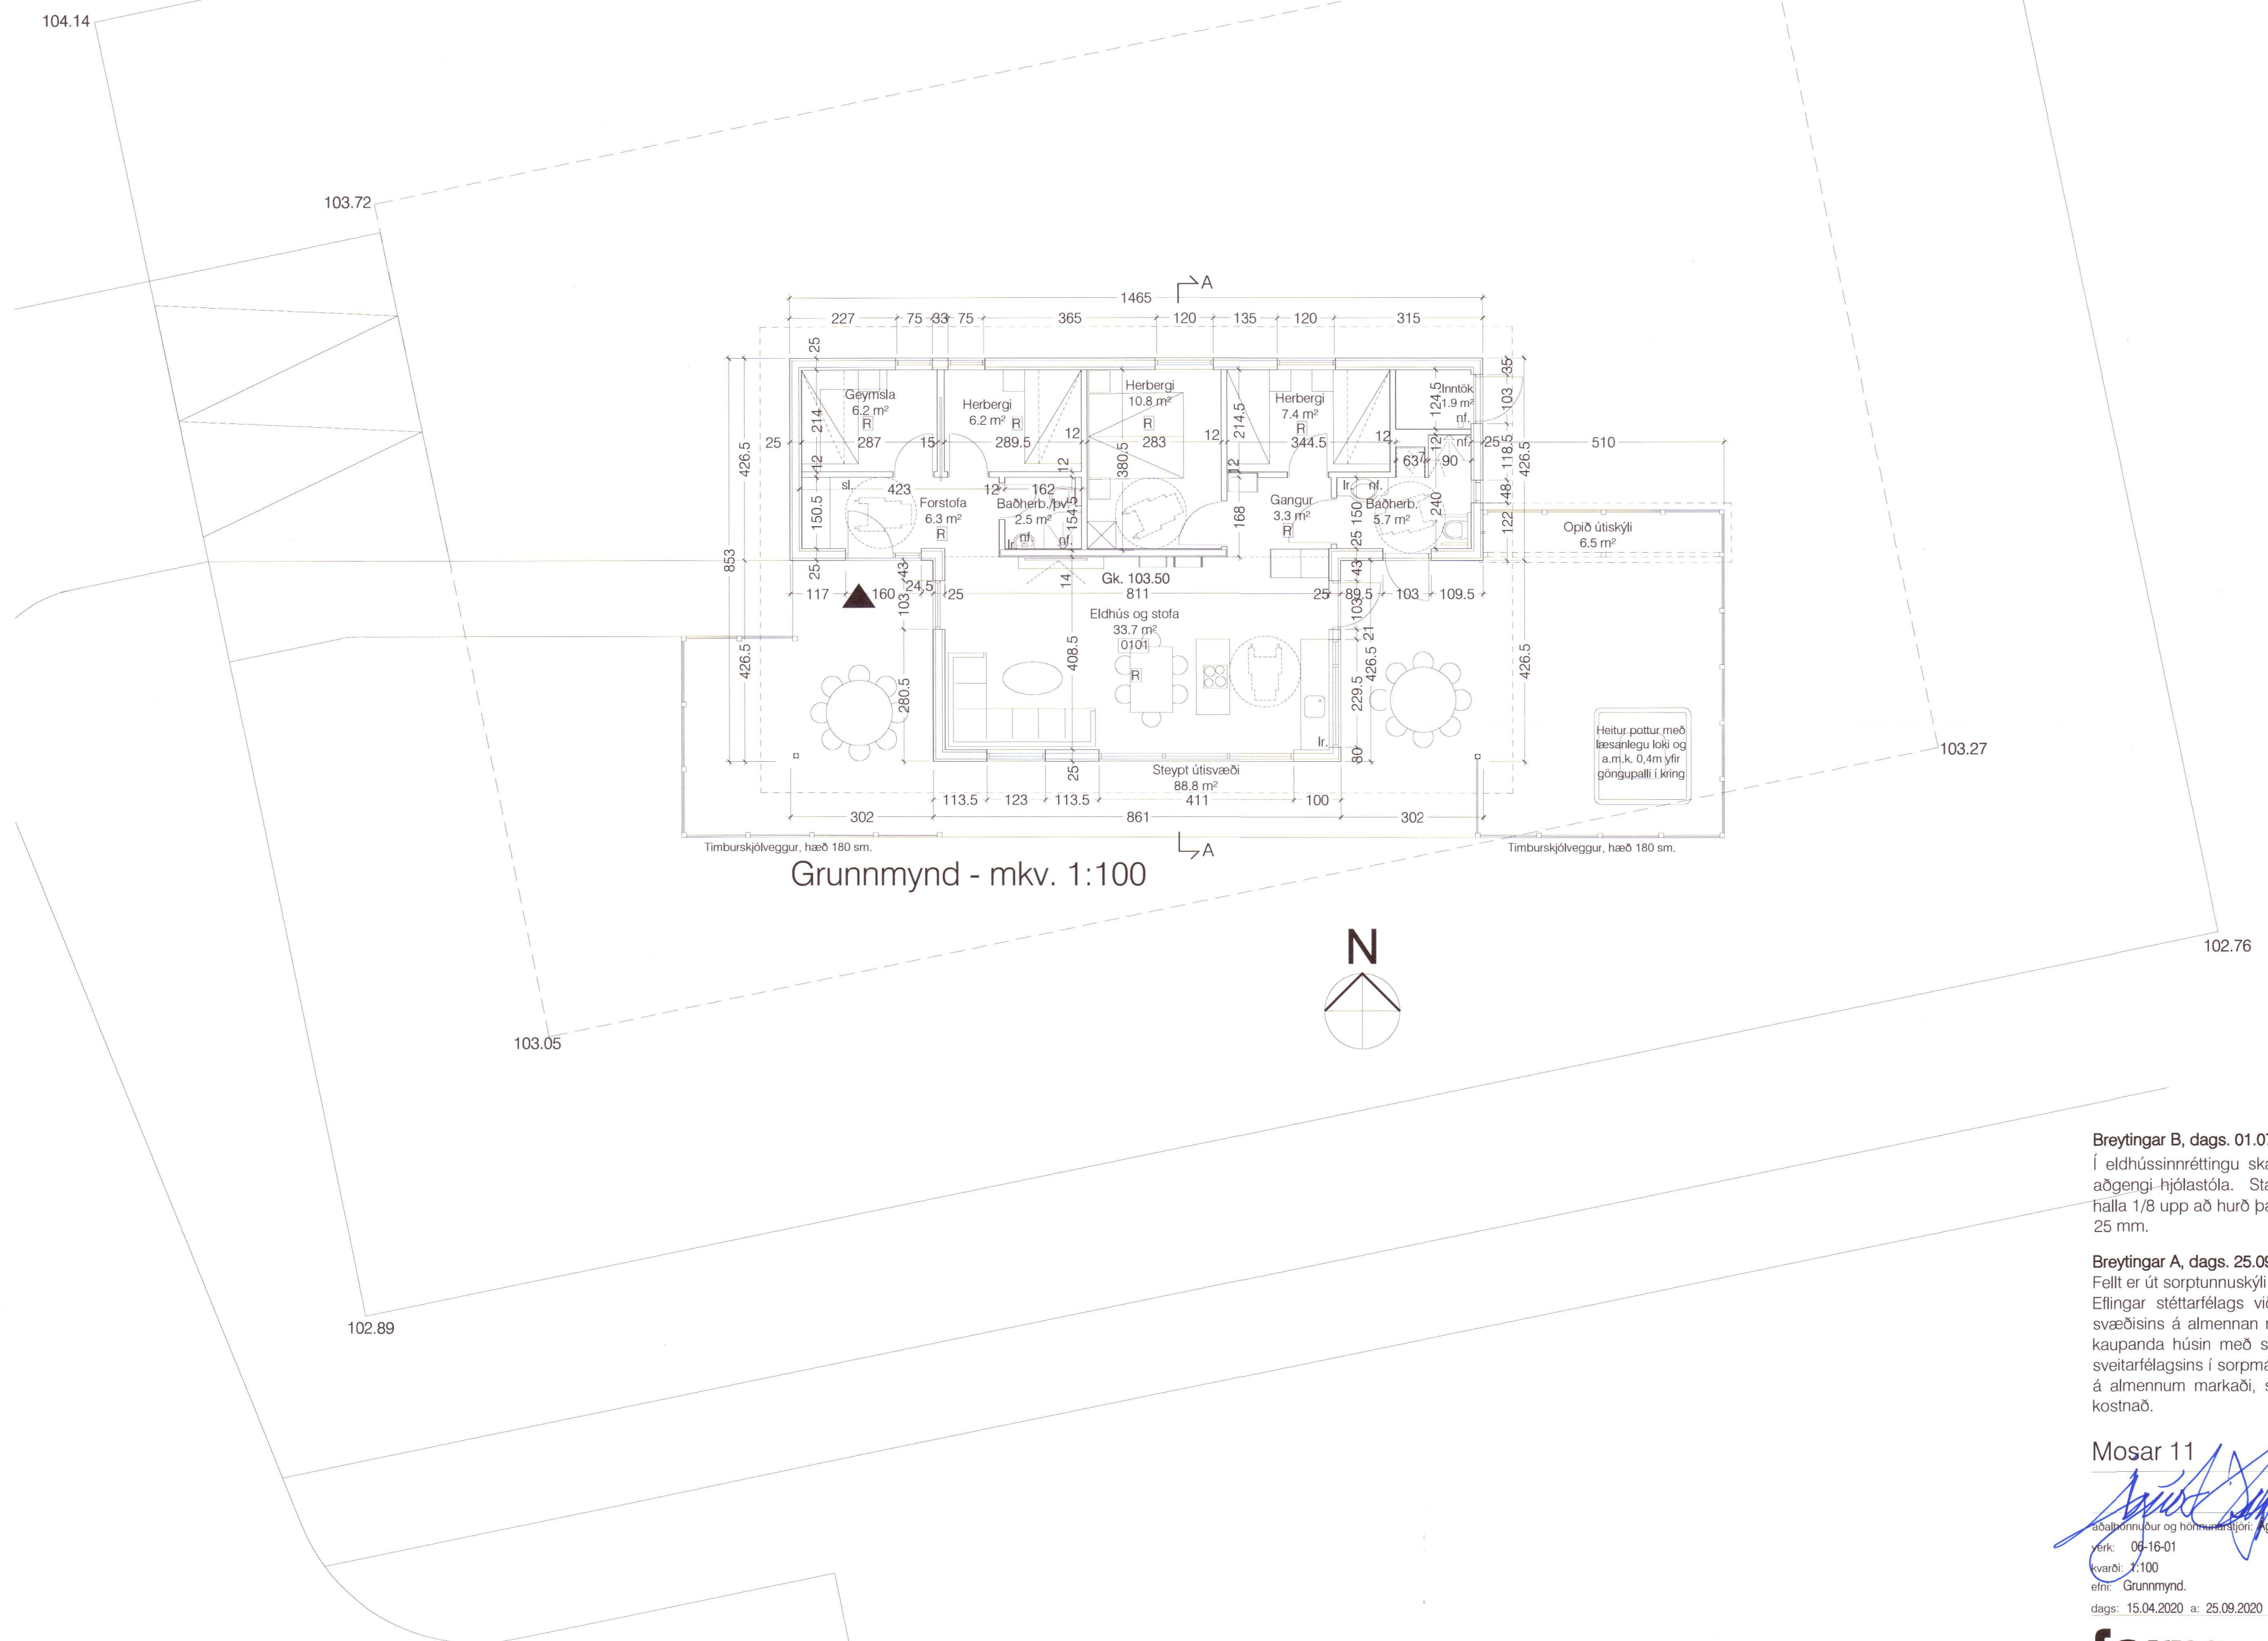

Grunnmynd - mkv. 1:100

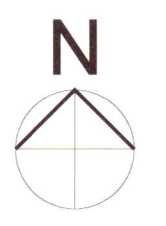

20212497

**Breytingar B, dags. 01.07.2021:**

Í eldhússinnréttingu skal minnsta bil á milli innréttingar vera 150 sm til þess að auðvelda aðgengi hjólastóla. Stálrampar við aðalíngangs- og svalahurð skulu vera með að hámarki halla 1/8 upp að hurð þannig að ekki verði meiri hæðarmunur frá útisvæði og uppá þróskuld en 25 mm.

**Breytingar A, dags. 25.09.2020:**

Fellt er út sorptunnuskýli við húsið og þess í stað er reist eitt sameiginlegt sorpskýli fyrir öll tólf hús Eflingar stéttarfélags við innkeyrsluna inni hverfið. Við sölu á einu eða fleirri húsum innan svæðisins á almennan markað, skuldbindur Efling stéttarfélag sig til að afhenda væntanlegum kaupanda húsin með sér sorptunnuskýli við hvert og eitt íbúðarhús samkvæmt samþykktum sveitarfélagsins í sorpmálum hverju sinni. Þegar Efling stéttarfélag hefur selt frá sér síðasta húsið á almennum markaði, skuldbindur félagið sig til að fjarlægja sameiginlega sorpskýlið á sinn kostnað.

Mosar 11

Bláskógarbyggð

Ávallþórnúður og hönnuðastjóri: Ágúst Halsteinnsson arkitekt

Verk: 06-16-01

Skala: 1:100

efni: Grunnmynd.

dags: 15.04.2020 a: 25.09.2020 b: 01.07.2021 c: d:

blað: 102B

**form**

Ágúst Halsteinnsson kt: 220361-4979 arkitekt FAÍ

form ráðgjöf ehf. kt: 611206-0460 Kaupangi v/Mýrarvegi 600 Akureyri sími: 462 6099 gsm: 891 7970 - form@nett.is