


Umhverfis- og tæknisvið Uppsveita
Samþykkt
 06. maí 2020
David Þorvaldsson
 Byggingarfulltrúi

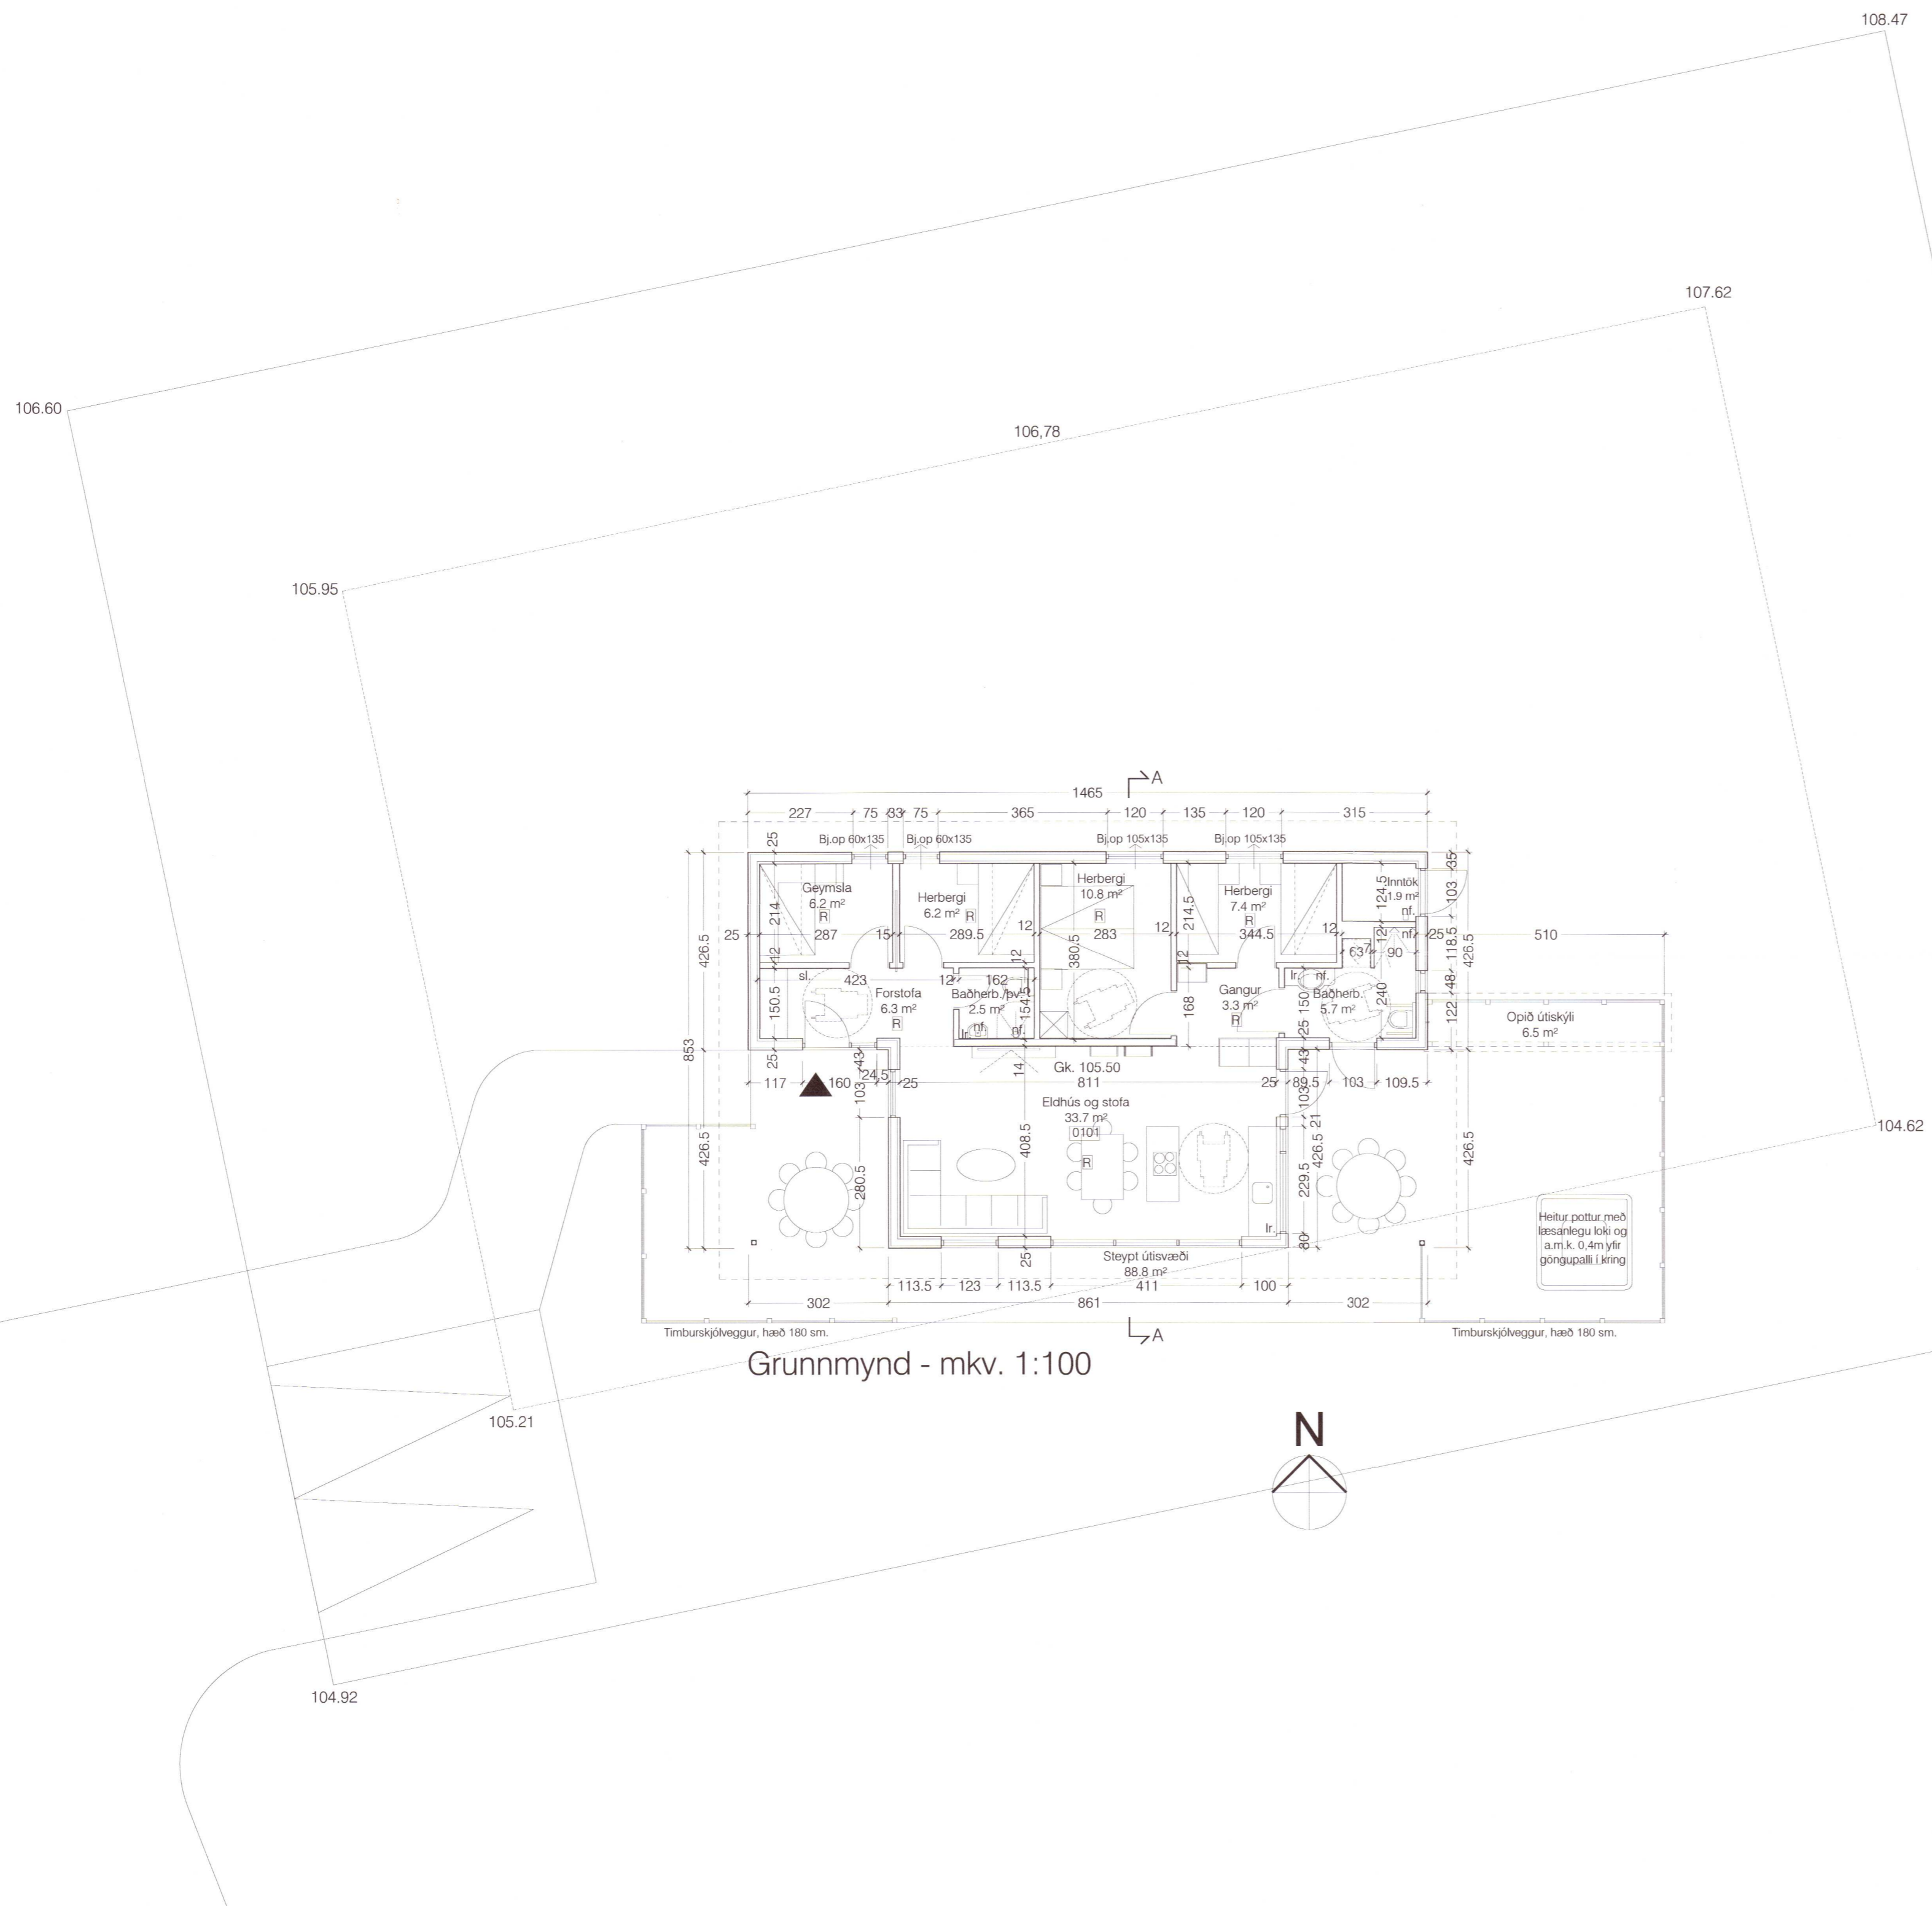

Grunnmynd - mkv. 1:100

20212500

Breytingar B, dags. 01.07.2021:

Í eldhússinnréttingu skal minnsta bil á milli innréttingar vera 150 sm til þess að auðvelda aðgengi hjólastóla. Stálrampar við aðalinngangs- og svalahurð skulu vera með að hámarki halla 1/8 upp að hurð þannig að ekki verði meiri hæðarmunur frá útisvæði og uppá þröskuld en 25 mm.

Breytingar A, dags. 25.09.2020:

Fellt er út sorptunnuskýli við húsið og þess í stað er reist eitt sameiginlegt sorpskýli fyrir öll tólf hús Eflingar stéttarfélags við innkeyrsluna inni hverfið. Við sölu á einu eða fleiri húsum innan svæðisins á almennan markað, skuldbindur Efling stéttarfélag sig til að afhenda væntanlegum kaupanda húsin með sér sorptunnuskýli við hvert og eitt íbúðarhús samkvæmt samþykktum sveitarfélagsins í sormálum hverju sinni. Þegar Efling stéttarfélag hefur selt frá sér síðasta húsið á almennum markaði, skuldbindur félagið sig til að fjarlægja sameiginlega sorpskýlið á sinn kostnað.

Mosar 9

Bláskógarbyggð

áðalhöfundur og hönnunarstjóri: Ágúst Halsteinsson arkitekt

verk: 06-16-01

kvarði: 1:100

efni: Grunnmynd.

dags: 15.04.2020 a: 25.09.2020 b: 01.07.2021 c: d:

blað: 102B

form

Ágúst Halsteinsson kt: 220361-4979

arkitekt FAÍ

form ráðgjöf ehf. kt: 611206-0460 Kaupangi v/Mýrarvegi 600 Akureyri sími: 462 6099 gsm: 891 7970 - form@nett.is