


Umhverfis- og tæknisvið Uppsveita
Yfirfarið
 18. nóv. 2021
David Þrydum
 Byggingarfulltrúi

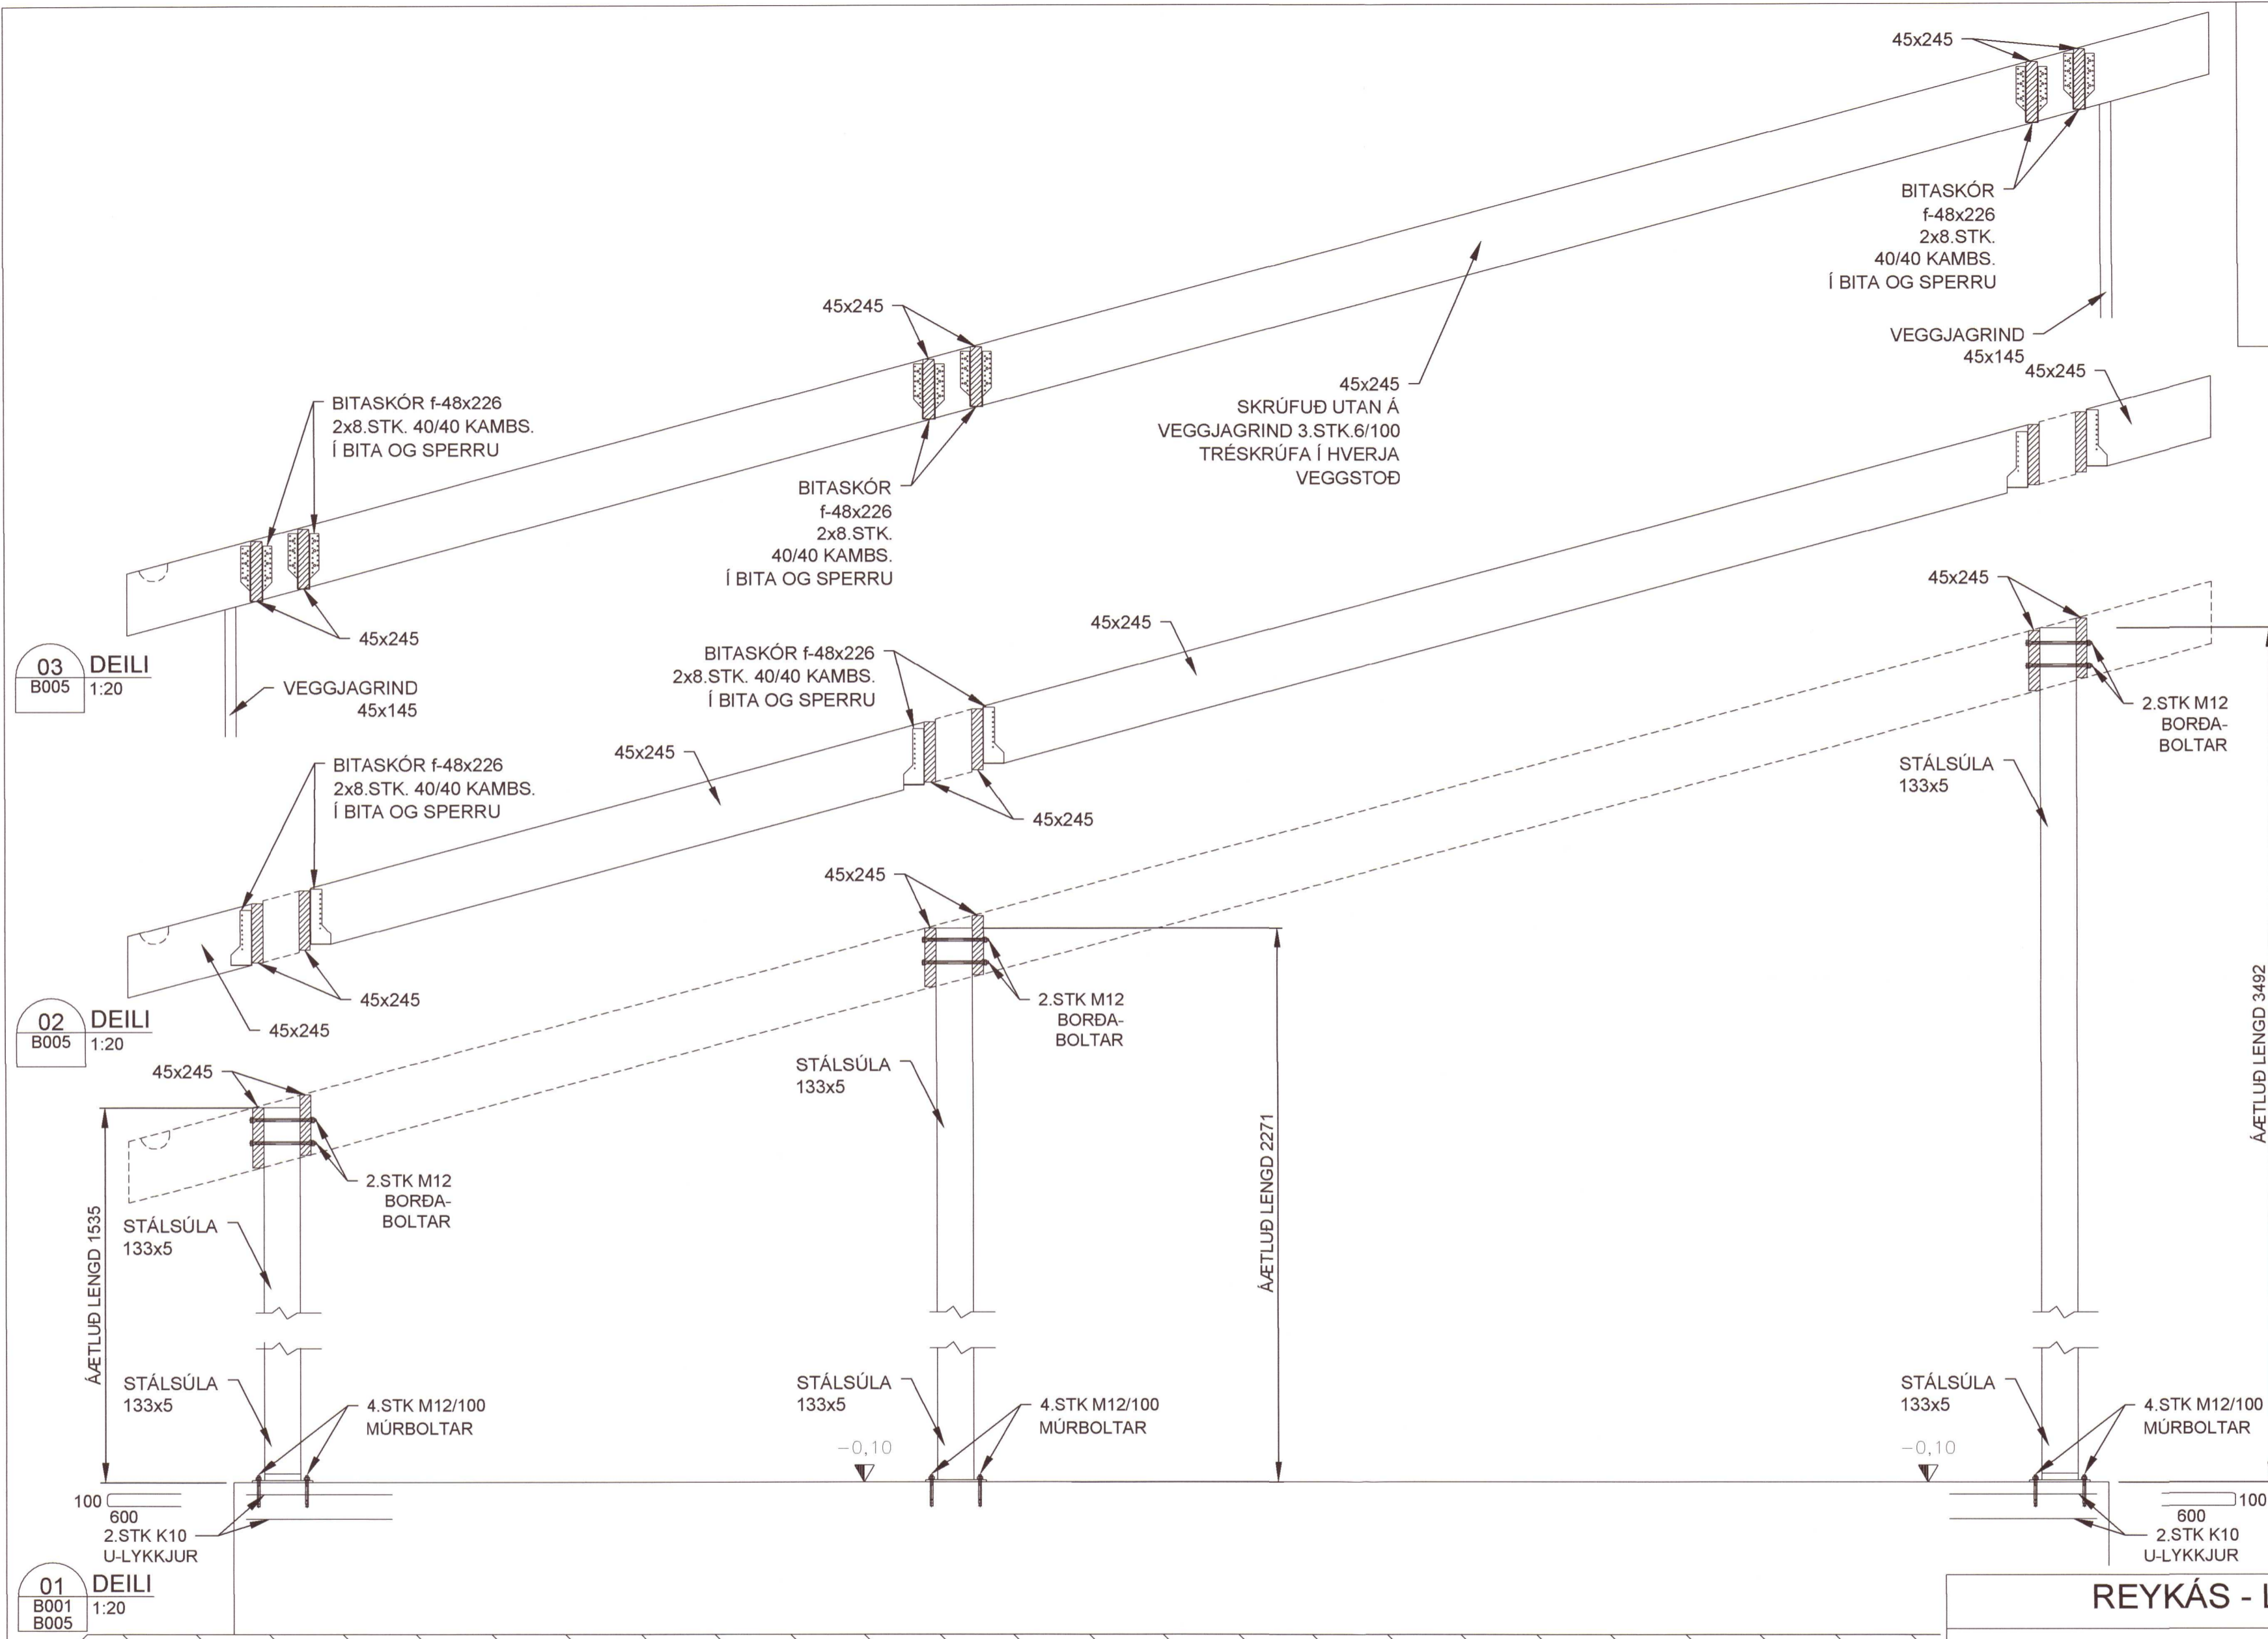

20213331

REYKÁS - L230348	
Mhl.01 ÍBÚÐARHÚS	Mkv. 1:20
DEILI	Hannað EV
	Teiknað EV
Dags. 15.JAN.2021 Blað - AF - Nr. B003	Yfirfarið EV
<i>Eyjólfur Valgarðsson</i> Kt. 280857-4169 Hönnunarstjóri EV	Eyjólfur Valgarðsson Byggingatæknifræðingur B.cs. Hraunprýði 6 210 Garðabæ. gsm:8917257 evtraust@gmail.com
<i>Eyjólfur Valgarðsson</i> Kt. 280857-4169 Eyjólfur Valgarðsson Kt:280857-4169 EV	

Nr.	Dags.	Breyting	Af