


ÚTG.	DAGS	ÚTGAUFERILL	HANNAÐ	TEIKN.	YFIRF.
---	---	---	---	---	---
---	---	---	---	---	---
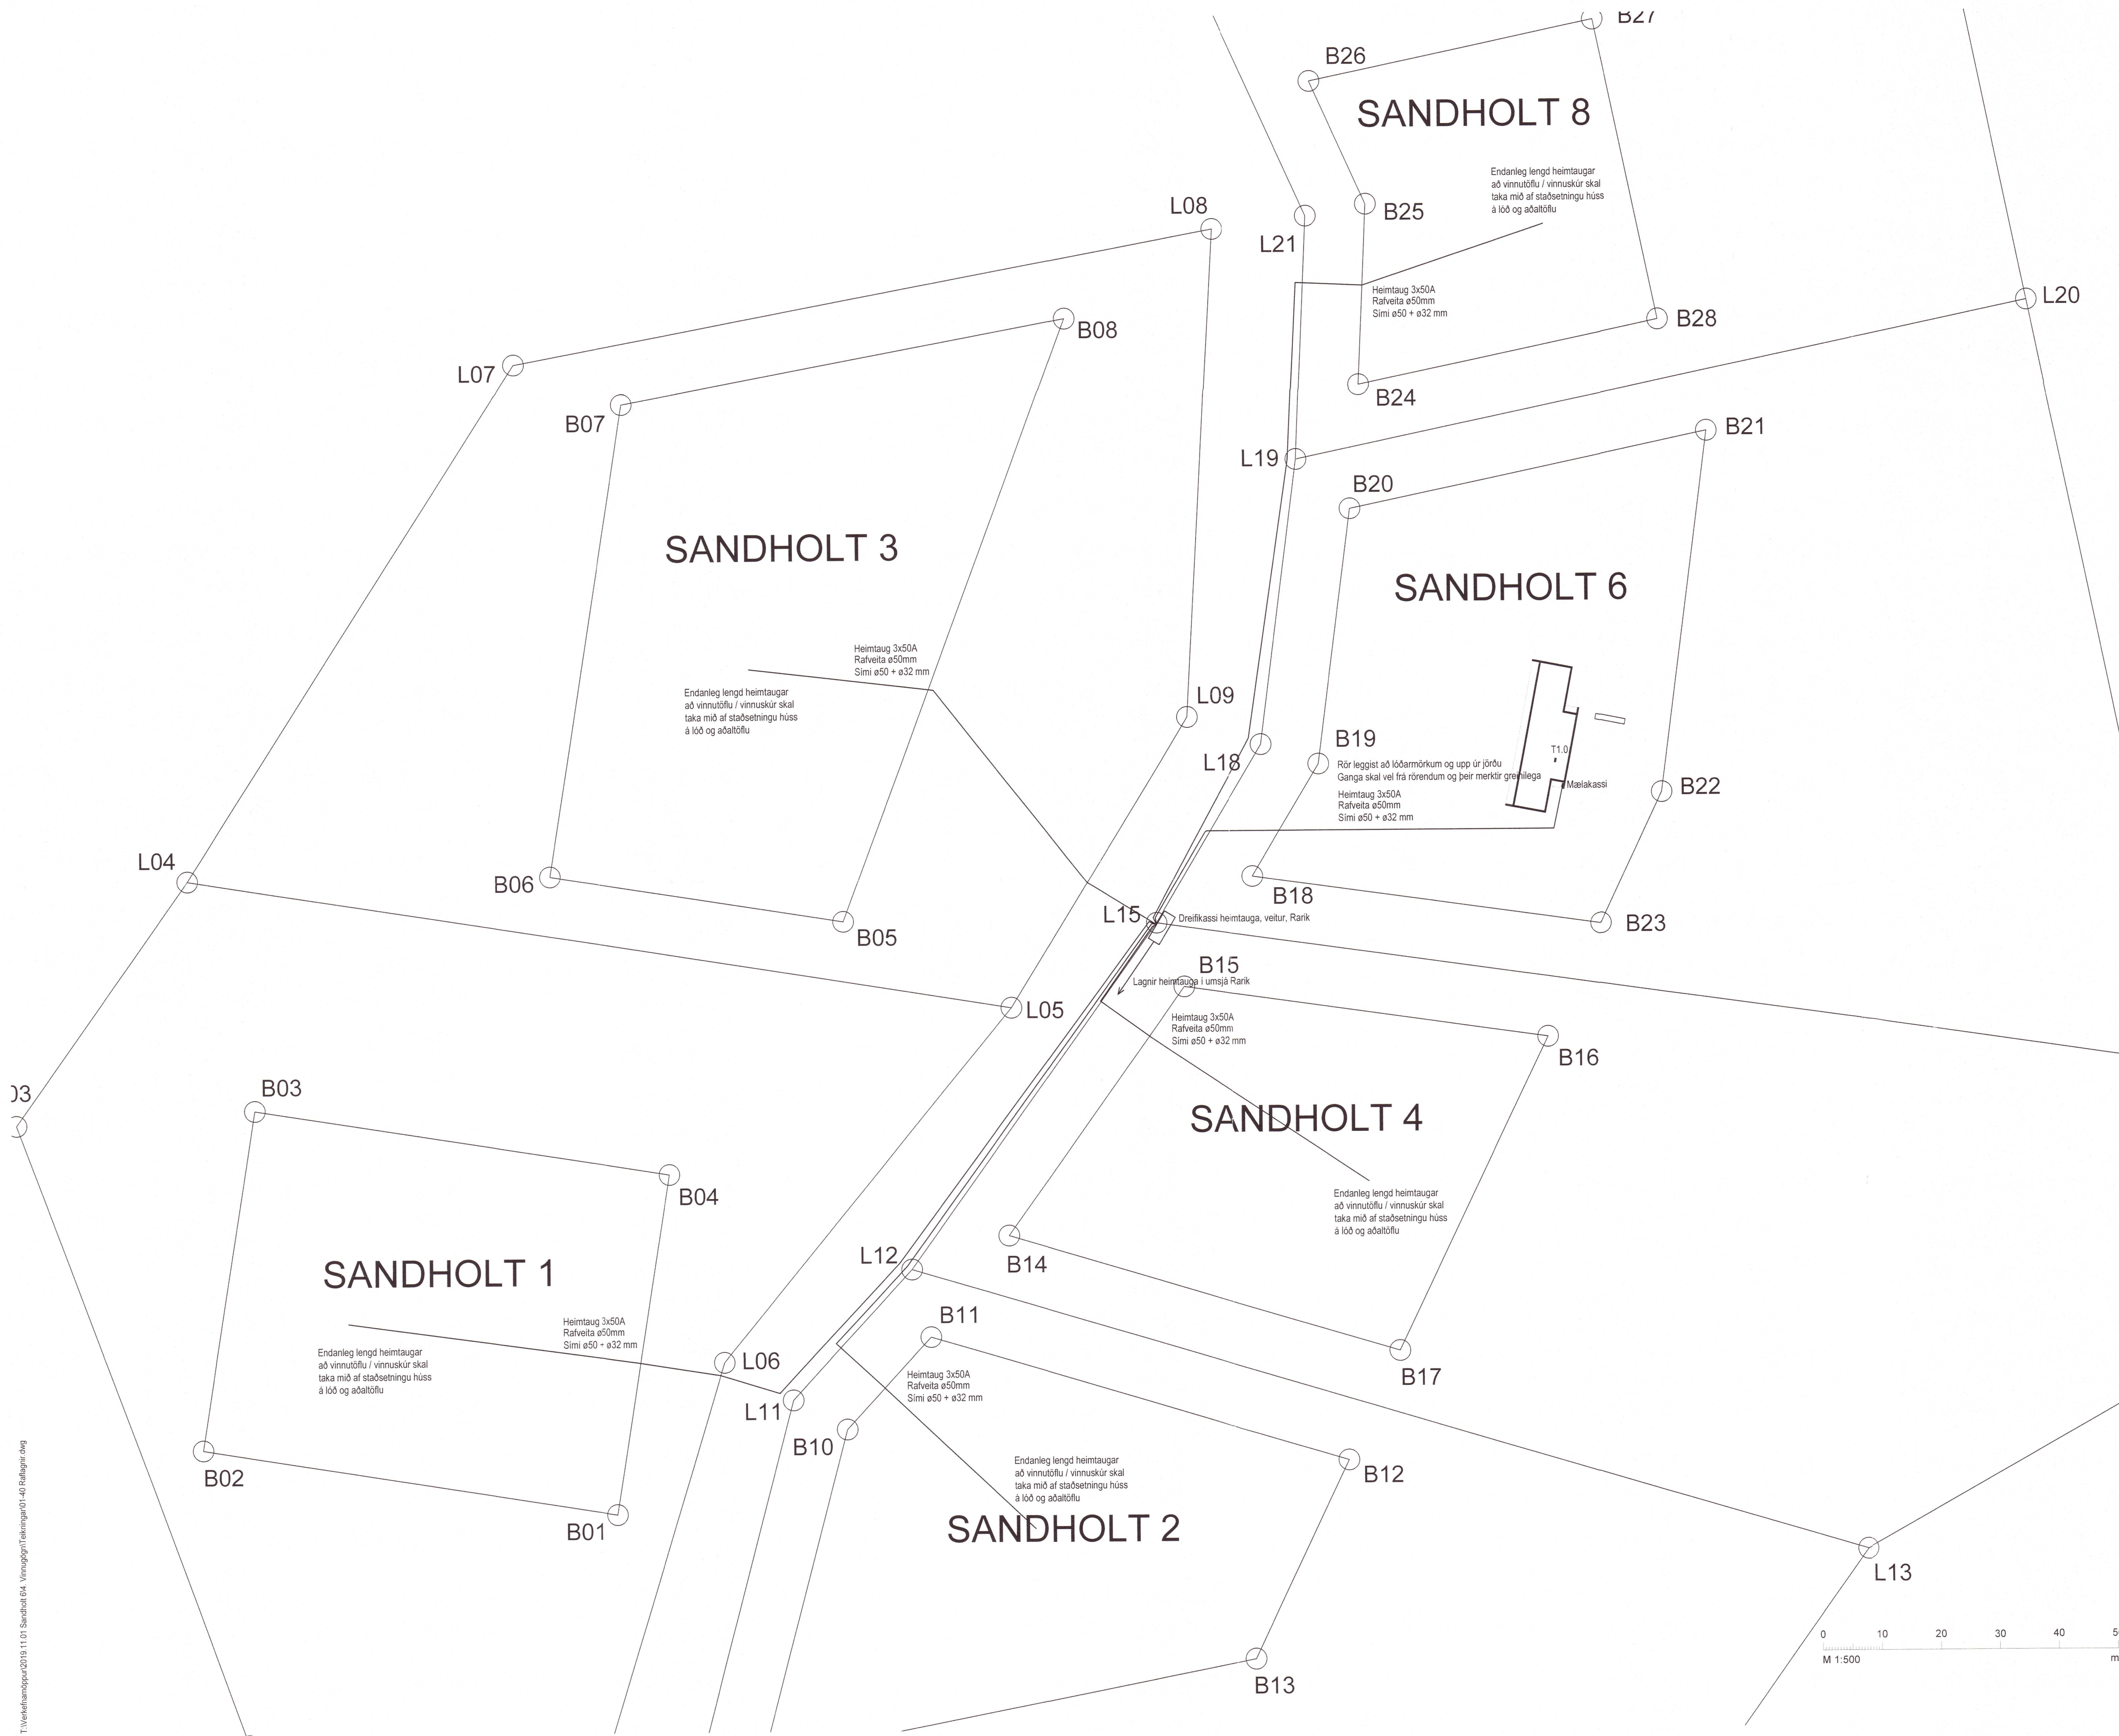


20202918

**TESLA** ehf  
 Rafagna- og lýsingarhönnun  
 Svanbjörn Einarsson, kt.180265-3339  
 698-2624, svanbjorn@teslaehf.is

**Einbýlishús**  
 Sandholt 6  
 801 Selfoss  
 Rafkerfi  
 Afstöðumynd

TEIKNUNÚMÉR	BLADSTÆRÐ	HANNAÐ	SVE
191101.1	A1	TEIKNAD:	HMH
01_20_01		YFIRFARIÐ:	SVE
DAGS	MÆLIKVARÐI	ÚTGÁFA	
21.11.2019	1:500	<b>A</b>	
Dagsetning aðlagðaröð: 10.10.2018			
Hönnuður: Svanbjörn Einarsson kt.180265-3339 <i>Svanbjörn Einarsson</i>			
Hönnunarspór: <i>[Signature]</i>			

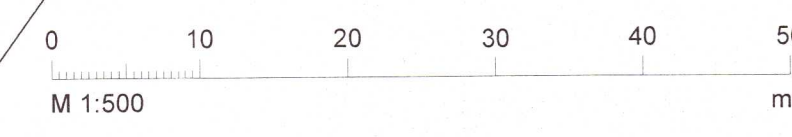

T:\Vefmyndir\2018\11\01\_Sandholt\_6A\_Vinngögn\Teikningar\01-40\_Rafkerfi.dwg