


Umhverfis- og tæknisvið Uppsveita
Samþykkt
 19. feb. 2020
David Sigurðsson
 Byggingarfulltrúi

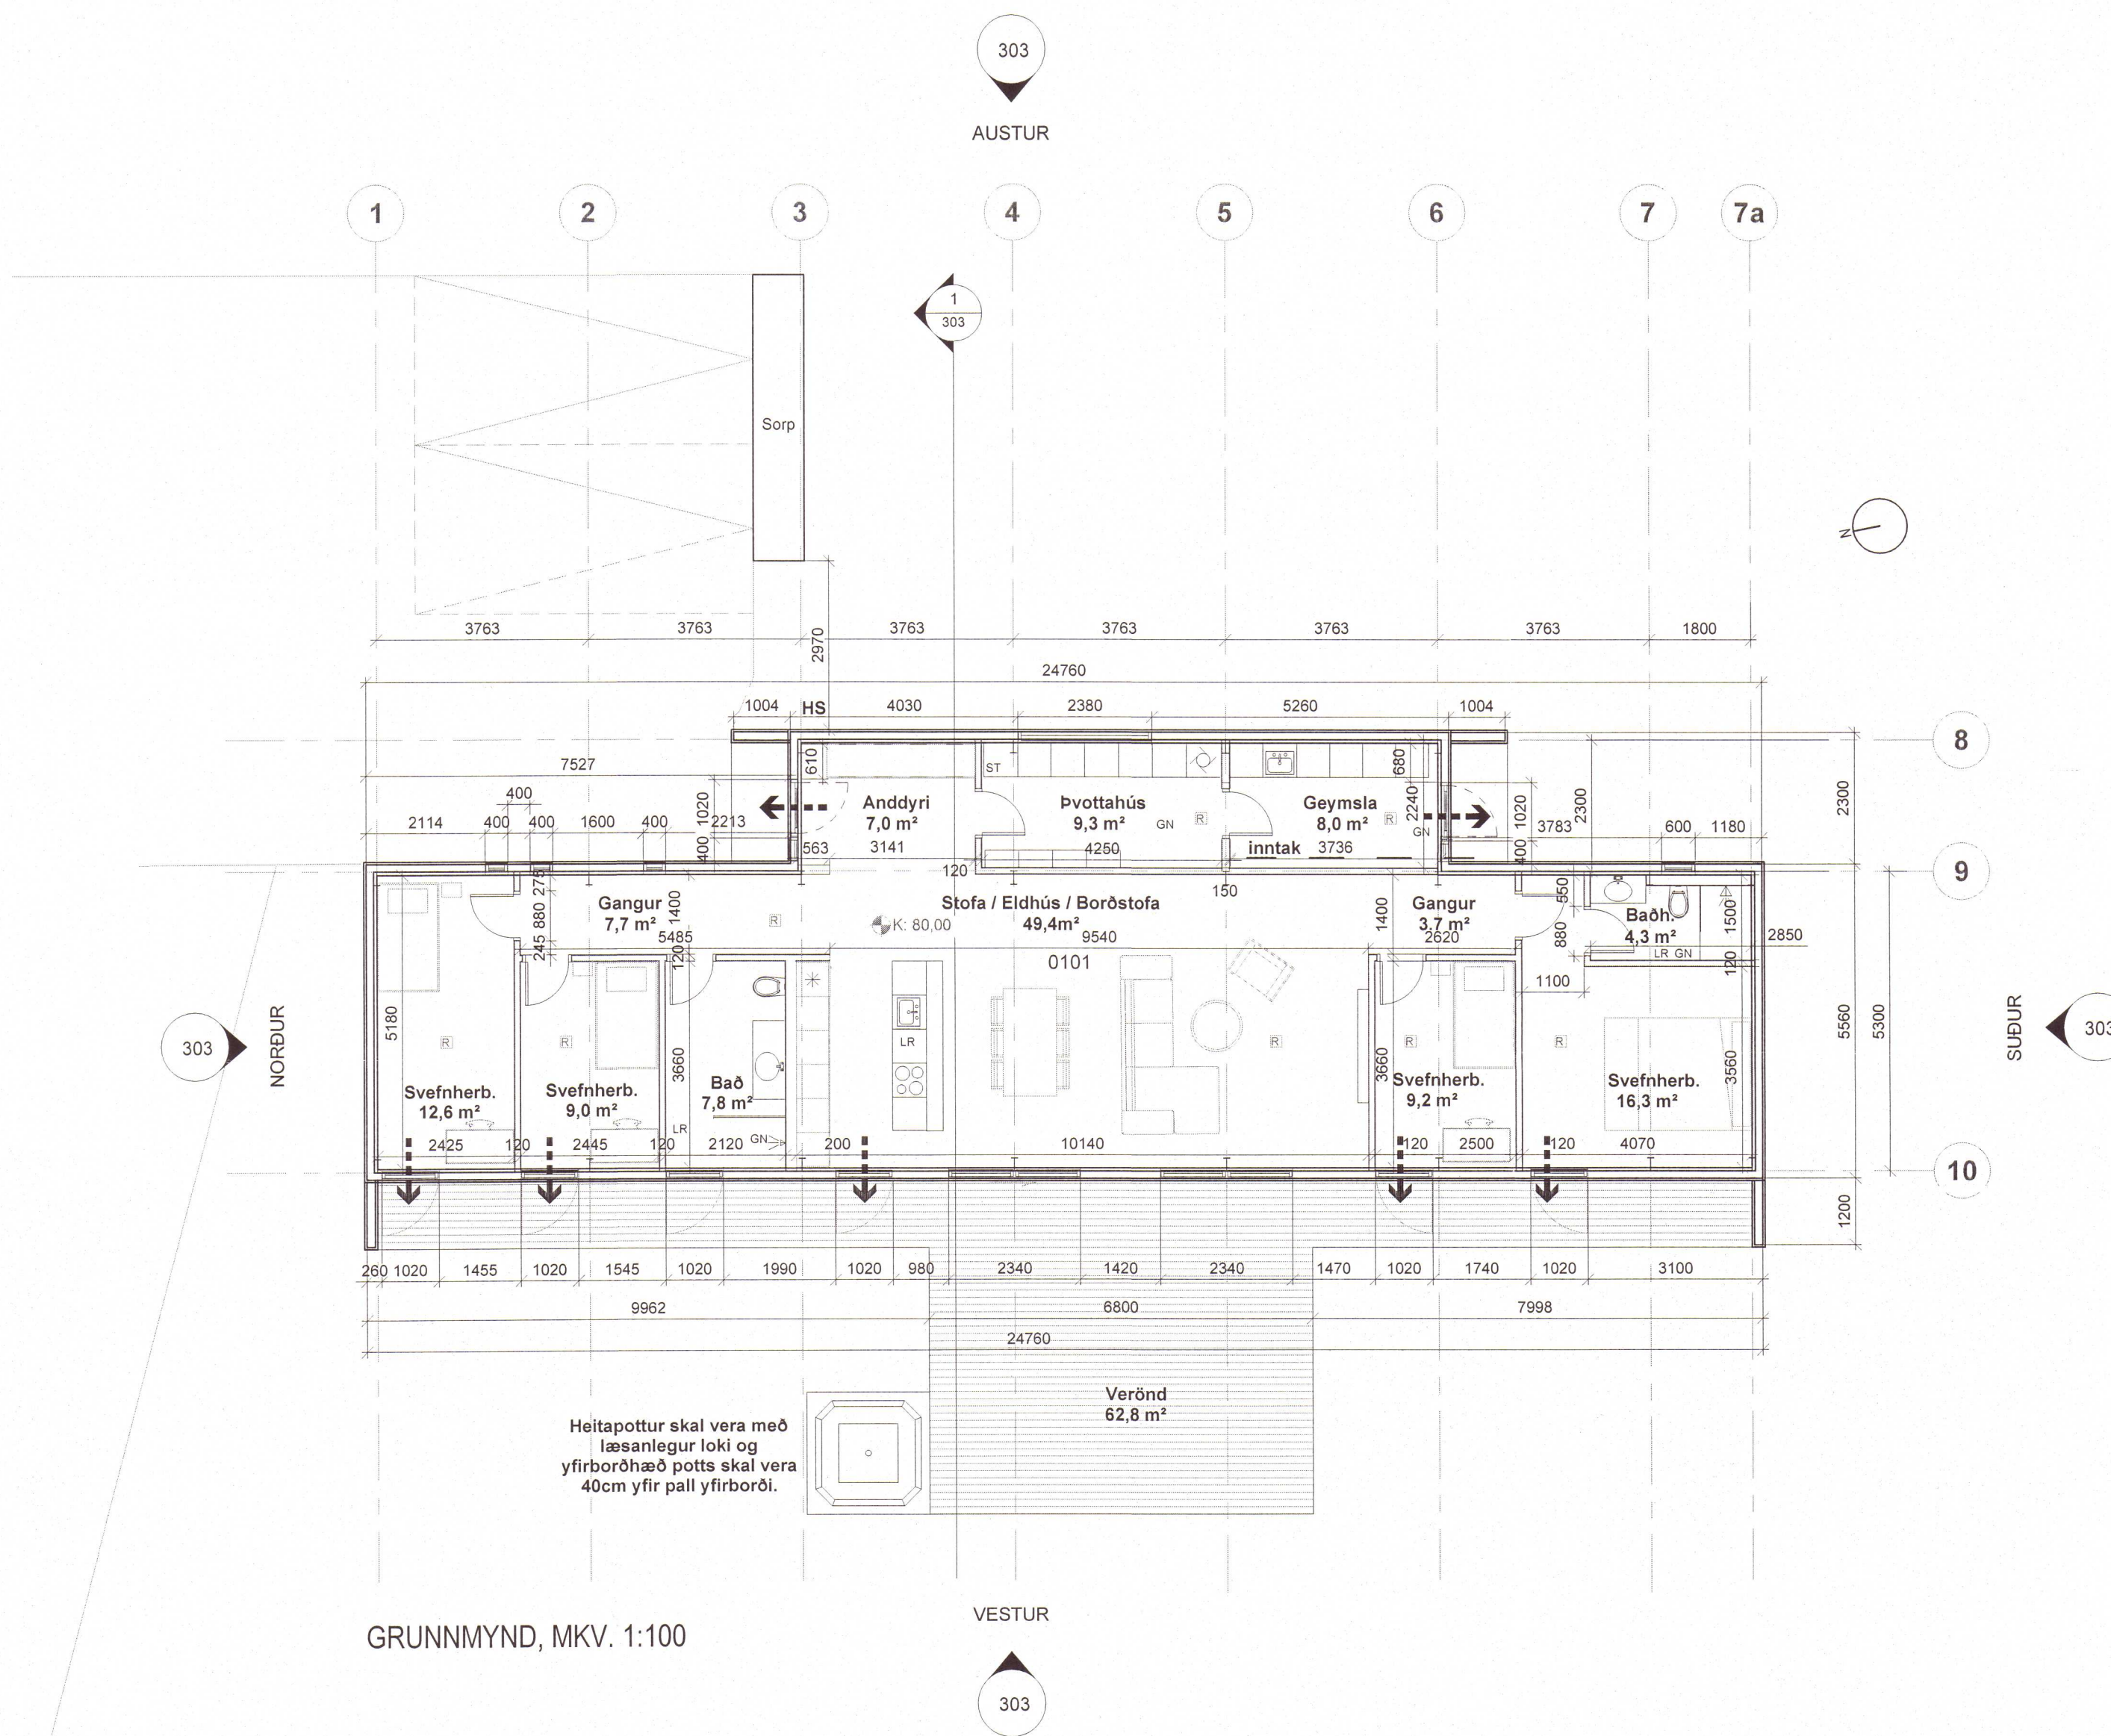

GRUNNMYND, MKV. 1:100

VESTUR

SKÝRINGAR:

- GK=10.00 GÖLFKÓTI
- GN GÖLFNIDURFALL
- LR LOFTRÆST RÝMI
- SK SKOLKRANI
- [R] REYKSKYNJARI
- ST HANDSL.TÆKI
- ÖG ÖRYGGISGLER
- RÝMINGARLEID
- HS HLEDSLUSTÖÐ BIFREIDA

2020 486

ÚTG. DAGS. 02 18.2.2020 TEIKN SKÝRING / BREYTING SKILGREININGU HÚSS BREYTT Í EINBYLI ÚR SUMARHÚSI SAMP. DAGS.

Yfirráð af
EFLA
 VERKFRÁBÍSTOFA
 Atli Rótur
 Þorsteinsson
 Rafnar undirritun
 18.2.2020

MKV. 1:100 10.10.2018	Sandholt 6, Skeiða- og gnúpverjahreppur, 801 Selfoss 302-02	
	HÖNNUN: JSE <i>Jón Stefán Einarsson</i> <small>Jón Stefán Einarsson kl. 270976-3609 faí</small>	
A1	ADALUPPDRÁTTUR	GRUNNMYND

JeES arkitekta