

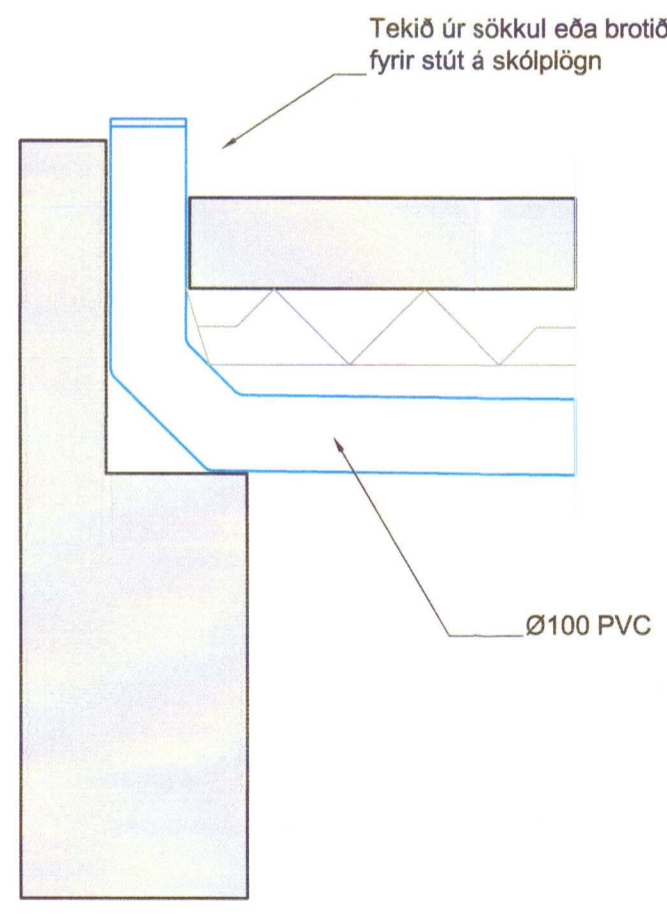
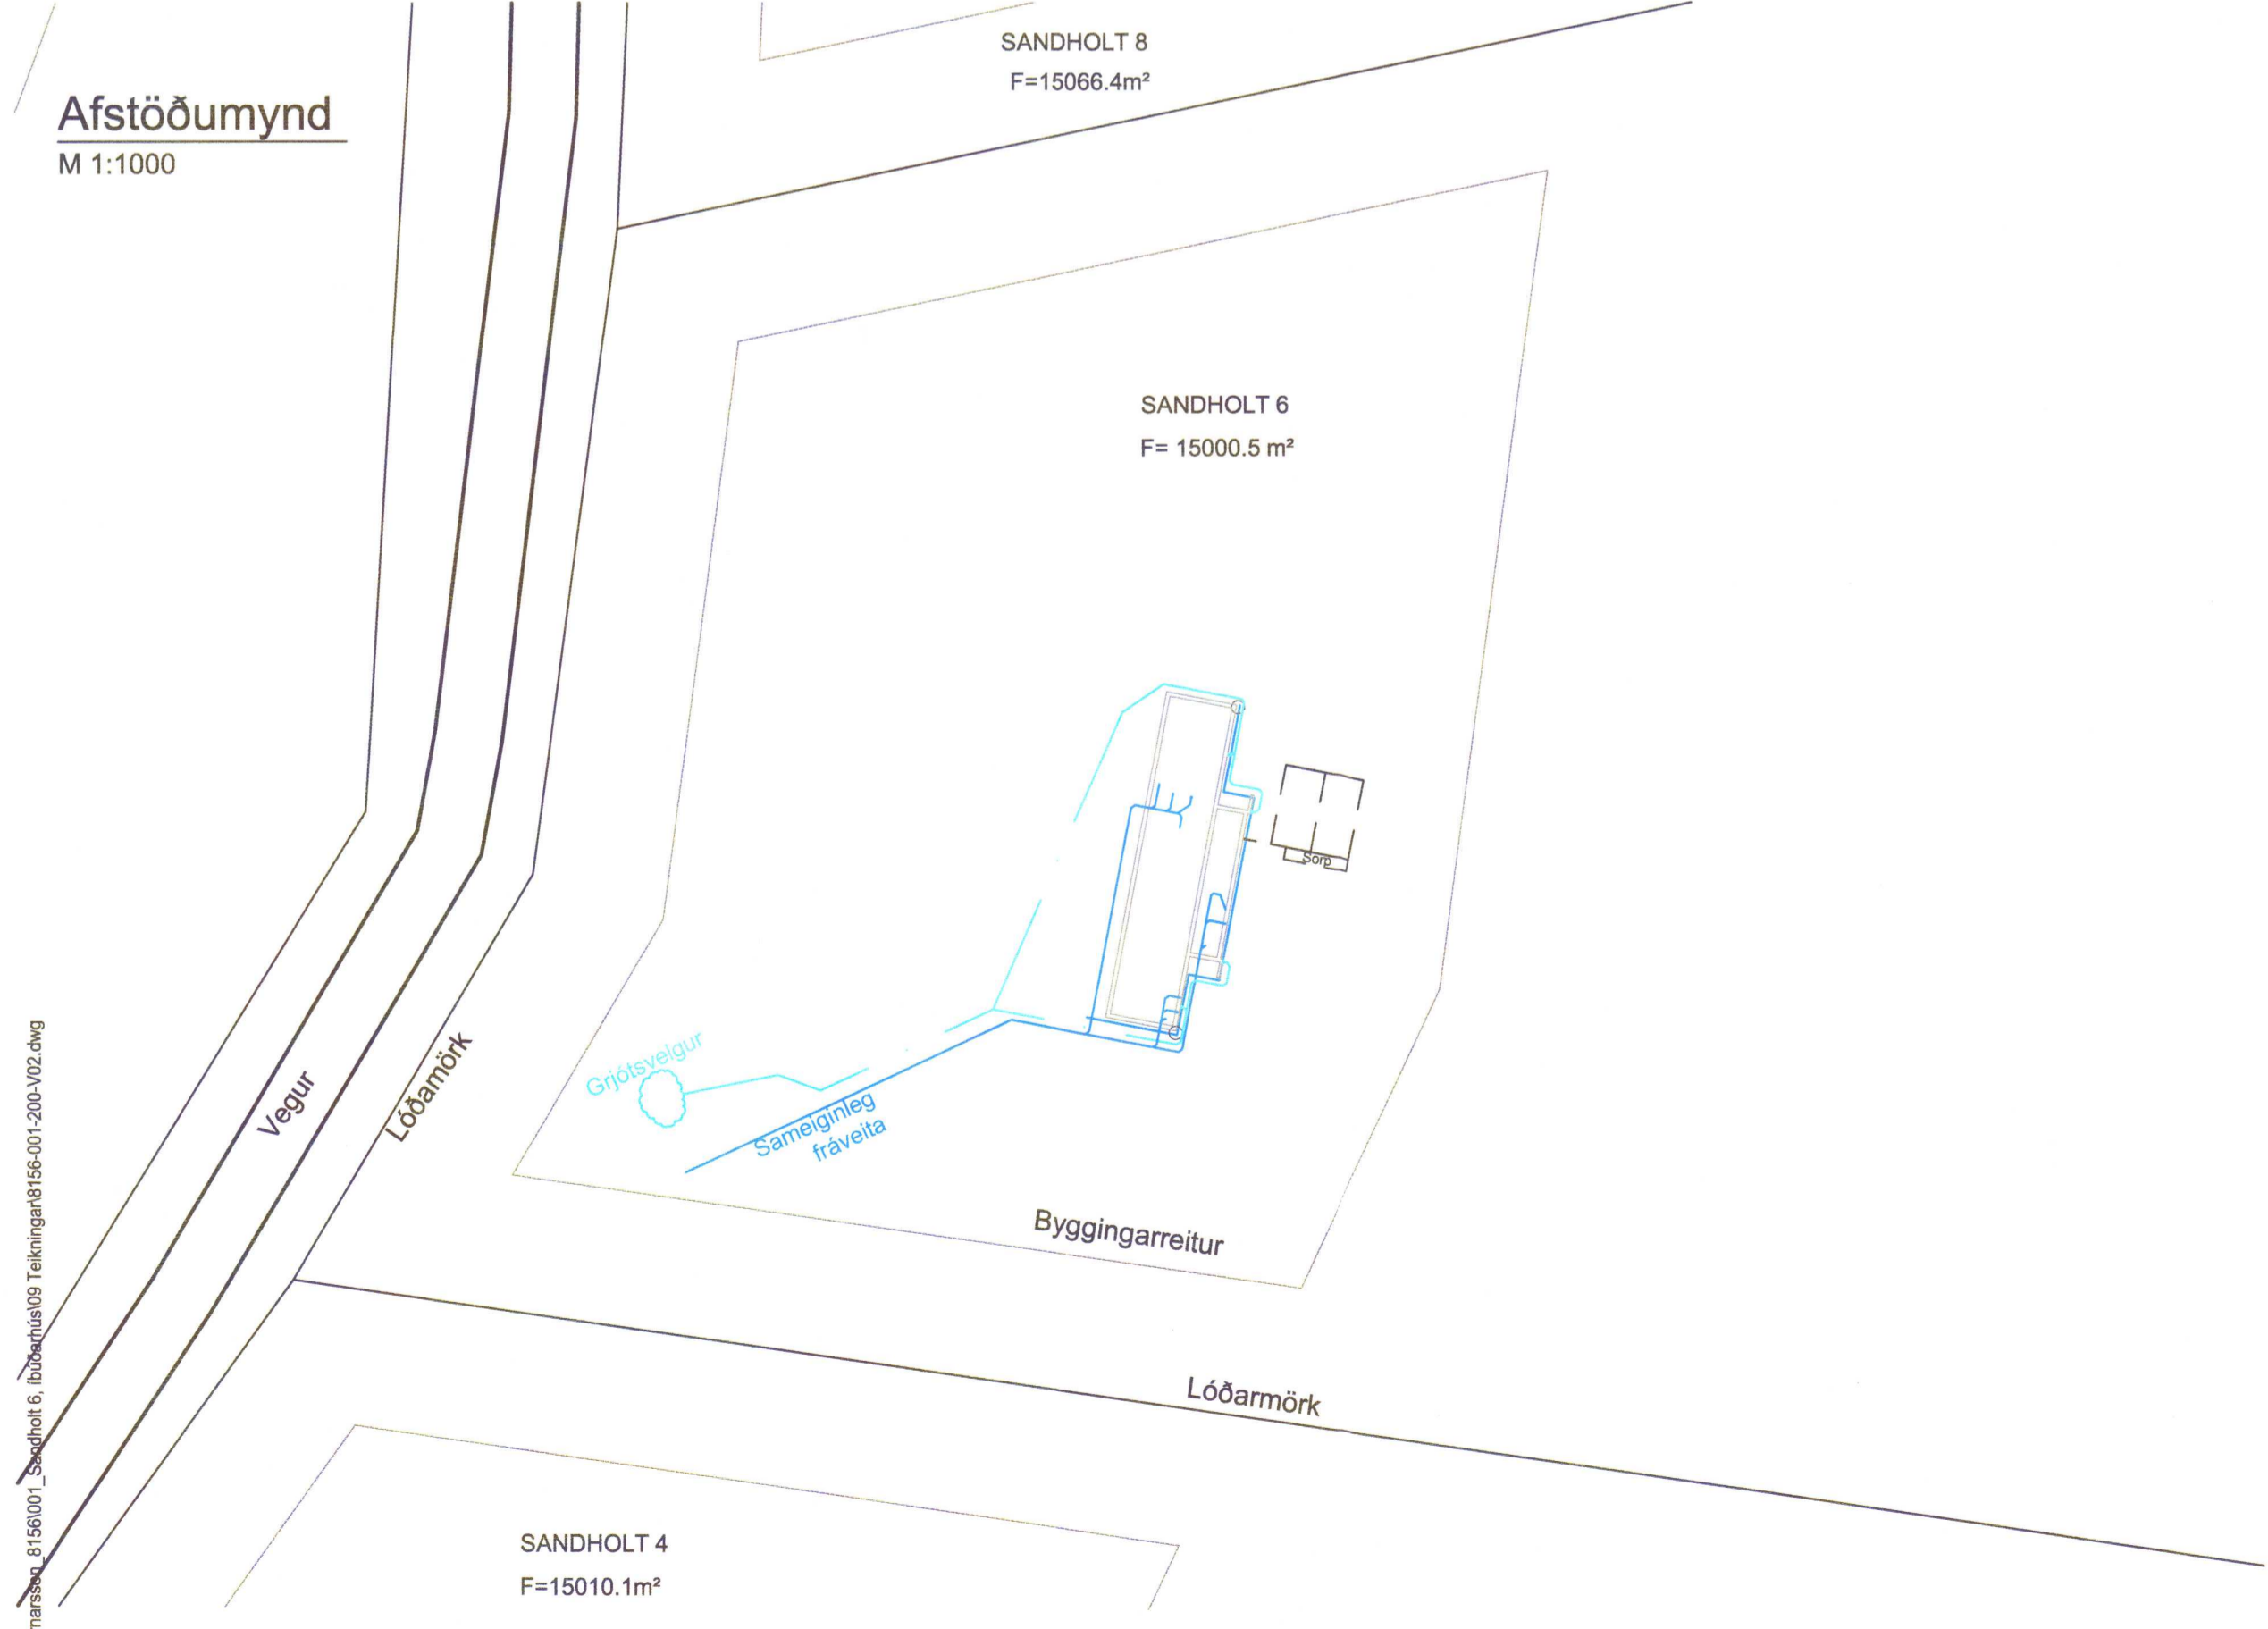


Grunnmynd frárennislagna
M 1:50

Afstöðumynd
M 1:1000

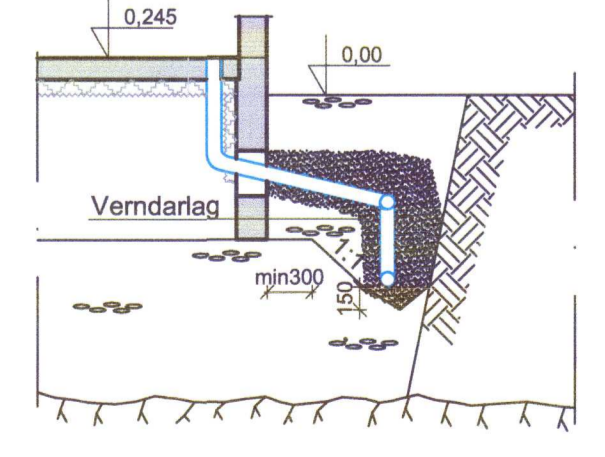

Snið í skólplögn
M 1:10

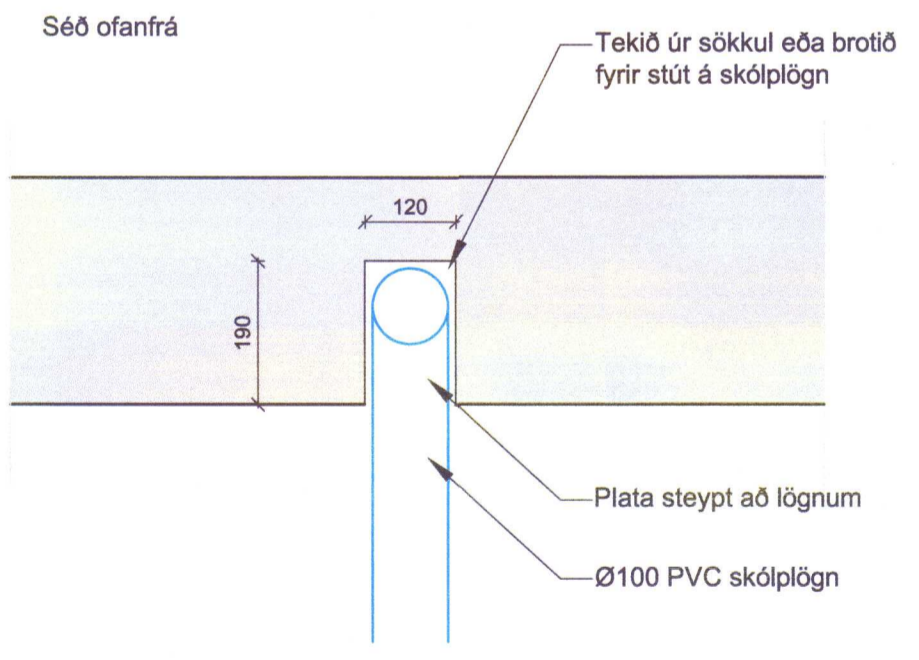

Snið við sökkul
M 1:50

SKÝRINGAR

FRÁRENNISLAGNIR:

Öll rör í jörðu skulu vera úr stífu PVC plasti, grunnplasti, nema annað sé tekið fram á teikningu eða í verkýsingu. Öll frárennislör ofan við steypa plötu eru úr PP plasti nema annað sé tekið fram. Minnsti halli á rörum er 20‰ og mesti halli er 300‰, nema annað sé tilgreint. Grafa skal fyrir lögnum í þjappaða fyllingu. Umhverfis öll rör í jörðu skal setja a.m.k. 150mm sandlag og þjappa vel.

Öll rör þéttist með þess til gerðum gúmmihringjum. Að öðru leyti ber að haga vinnu og öllum umbúnaði samkvæmt IST 65 og verkýsingu ef við á.

Kótar eru í metrum og miðast við rennissbotn í rörum. Mál eru í millimetrum og miðast við miðjan stút. Ytri mál miðast almennt við úbrún sökkla. Öll rör með ónefndum halla hafa 20‰ halla og eru úr Ø100 PVC eða PP eftir því sem við á.

Skólplögn liggja frá húsi og að stút fyrir sameiginlega fráveitu. Staðsetningu á stút skal sannreyna áður en vinna hefst.

Regnvatn skal leitt frá húsi og að grjótsveg innar lóðarmarka.

SKAMMSTAFANIR:

- PVC Plaströr, PVC (Rauðbrún)
- PP Plaströr, PP (Grá)
- BR Brunnur
- GN Gólfniðurfali með vatnslás
- GSN Gegnumstreymisniðurfali í gólf.
- PN Þakniðurfali
- HL Handlaug
- VS Vatnssalemi
- BK Busluker
- SB Steypibað
- EV Eldhúsvaskur
- UV Uppþvottavél
- PV Þvottavél
- RV Skoivaskur
- NF Útiniðurfali
- NF - S Útiniðurfali með sandgildru
- HR Hreinsistútur með toki
- NS Neyðarsturta
- FN Fallastammi nr. N

STAÐSETNINGU STÚTA FYRIR HREINLÆTISTÆKI SAMKVÆMT TEIKNINGU MÁ ADEINS HAFNA TIL VIÐMIÐUNAR OG ÞARF AD YFIRFARA OG ADLAGA ÞEIM TÆKJUM SEM ENDANLEGA ERU VALIN.

- SKOLP
- REGNVATNSLOGN
- AFRENNSLI HITAVEITU

K=-0,0 Hæðarkóti m.v. gólfhæð

(45,0) Hæðarkóti m.v. raunkóta sveitarfélags

SANNREYNA SKAL LEGU OG HÆÐ ELDRÍ LAGNA OG TENGISTAÐA ÁÐUR EN LAGNAVINNA HEFST

2020 491
~~2020 494~~



Sandholt 6
Íbúðarhús
801 Selfoss

Frárennislögnir
Yfirlitsmynd
Grunnmynd, snið

TEIKNUNUMÉR	BLAÐSTÆRÐ	HANNAÐ	OU
8156_001	A1	TEIKNAD:	OU
01_2_20_01		YFIRFARID:	

DAGS.	MÆLIKVARÐI	ÚTGÁFA
09.09.2019	1:1000 1:50 1:10	A

SAMBYRKT:
Guðmundur Hjálþsson M. 070966-5579

Hönnunarsjóti: