

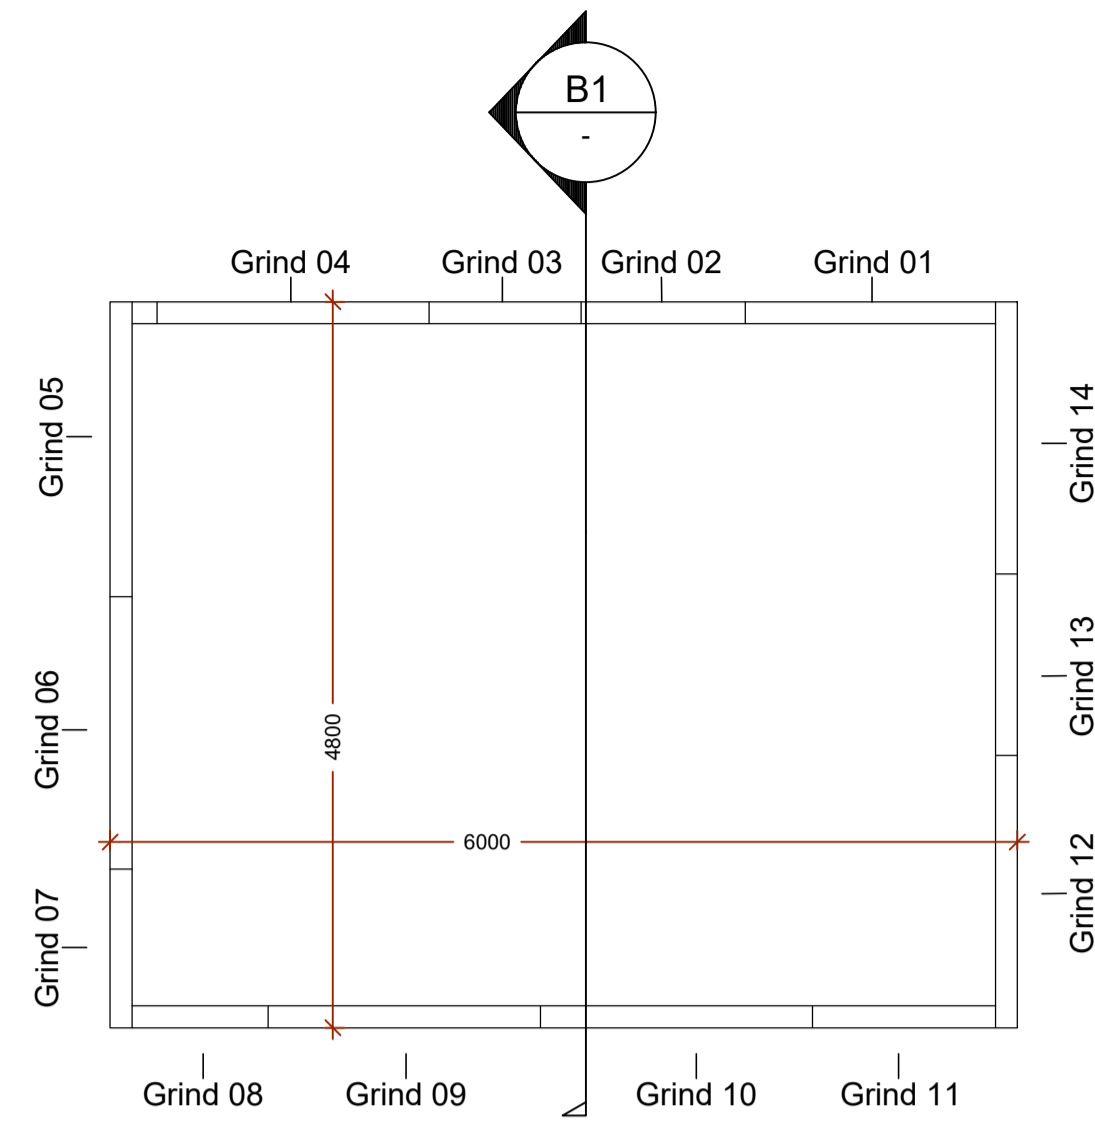



GRUNNMYND UNDIRSTÖÐUR - GÓLFBITAR
MKV. 1:50

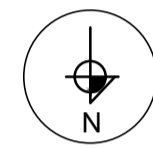





GRUNNMYND VEGGIR
MKV. 1:50

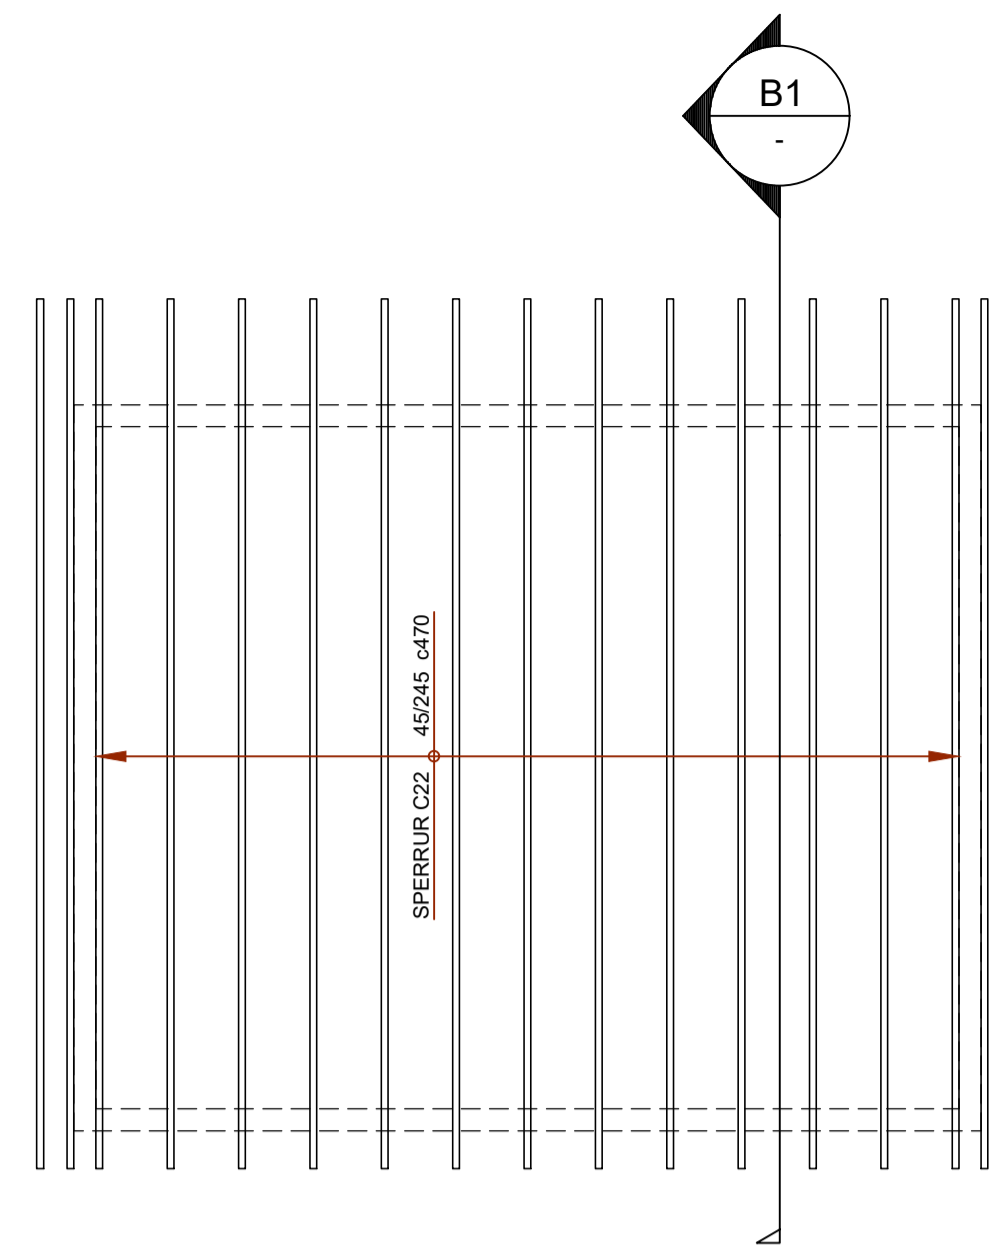

GRUNNMYND ÞAKVIRKI
MKV. 1:50

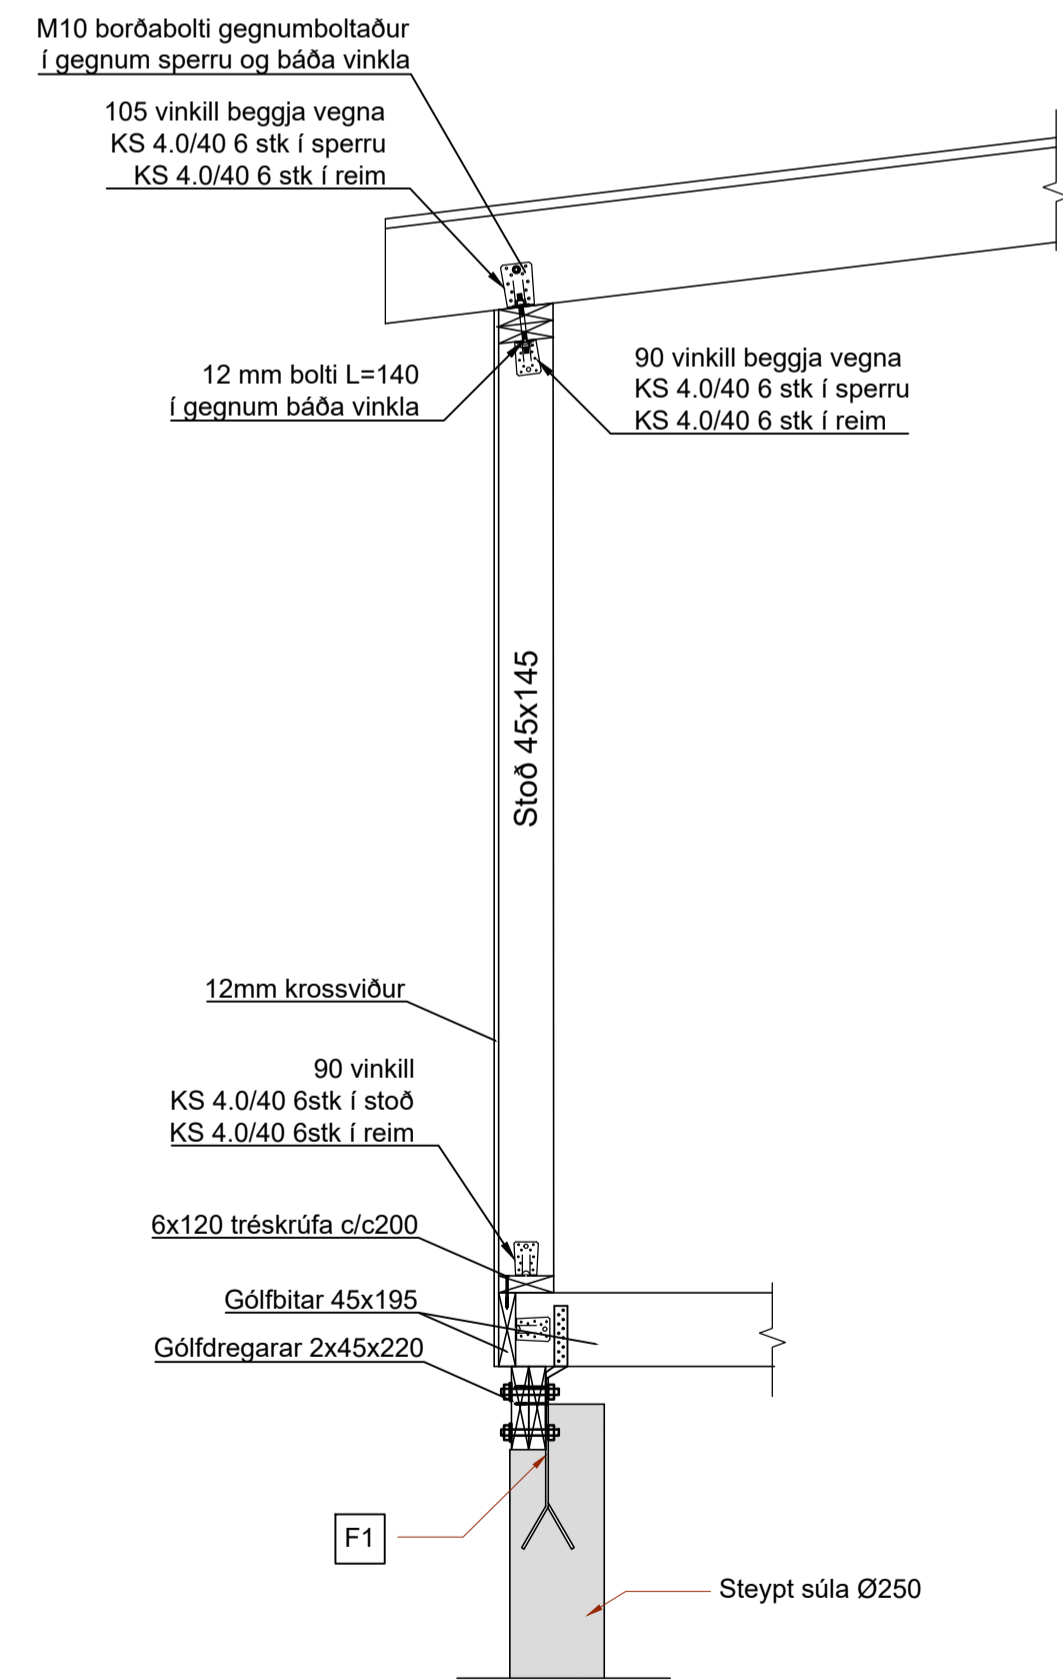

SNID B1
MKV. 1:20

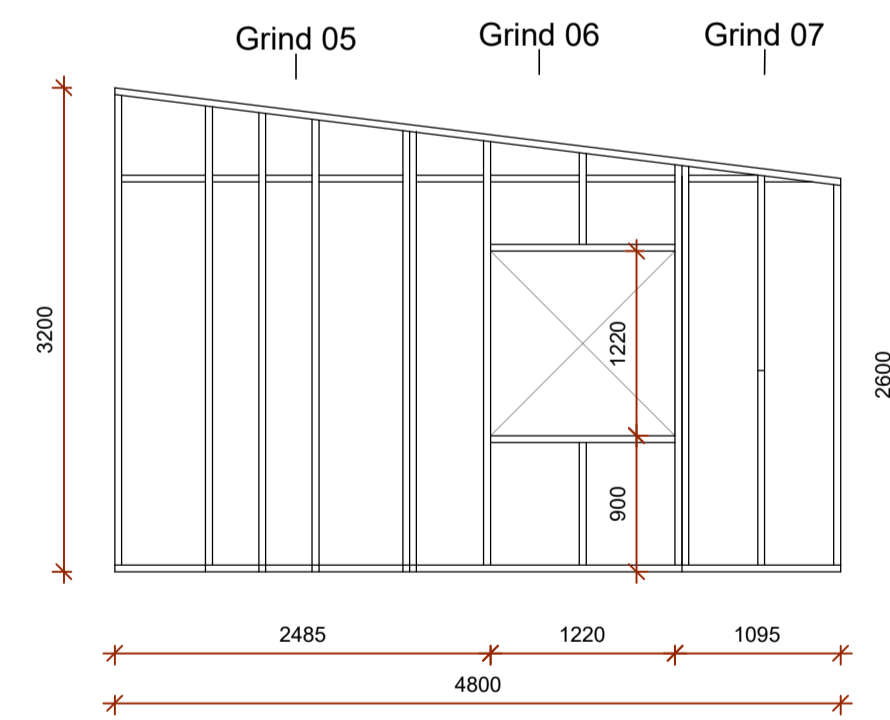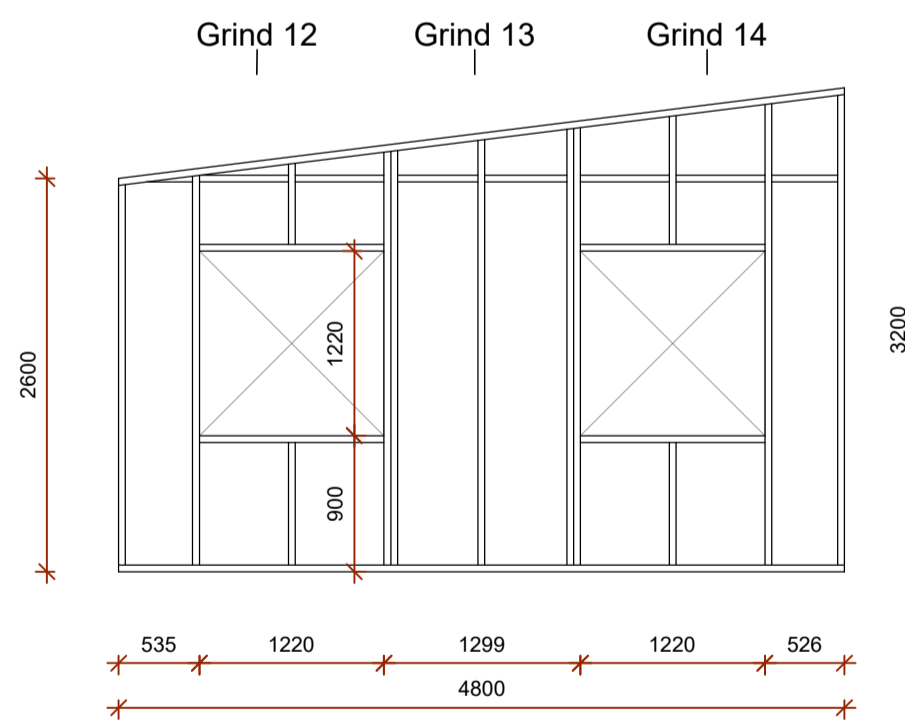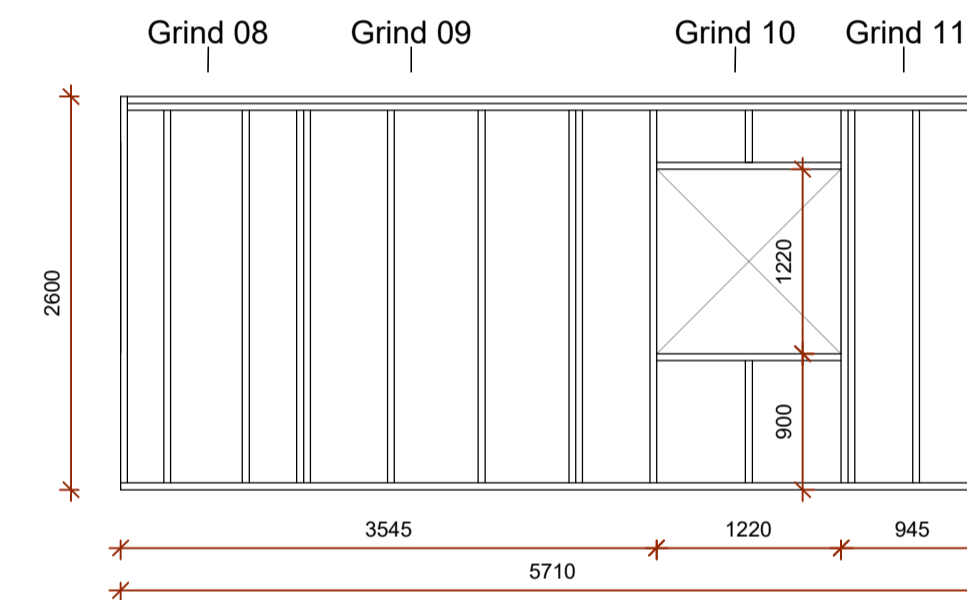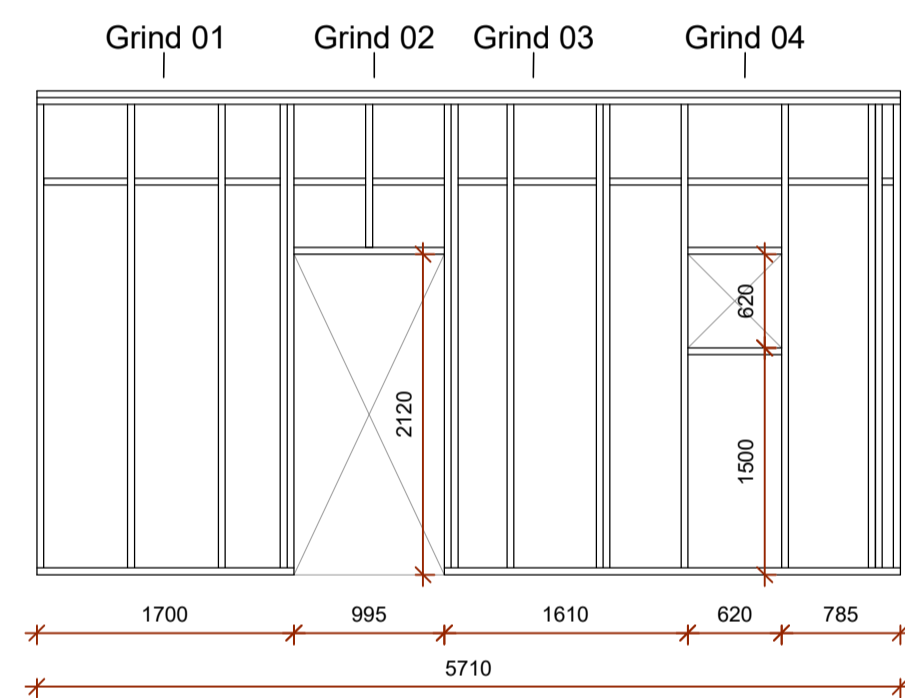

ÁSYND VEGGJAGRINDA
MKV. 1:50

ÁLAGSFORSENDUR:

NOTÁLAG:
ÁLAGSTILHÖGUN ER Í SAMRÆMI VIÐ ÍST EN 1990:2002/NA:2010
NOTÁLAG Á GÓLFPLÖTUR 2,0 kN/m²

VINDÁLAG:
VINDÁLAG REIKNAST SAMKVÆMT ÍST EN 1991-1-4:2005/NA:2010
GRUNNGILDI VINDÁLAGS ER 1.72 kN/m²

SNJÓÁLAG:
SNJÓÁLAG REIKNAST SAMKVÆMT ÍST EN 1991-1-3:2003/NA:2010
GRUNNGILDI SNJÓÁLAGS ER 2.1 kN/m²

JARÐSKJÁLFTAÁLAG:
JARÐSKJÁLFTAÁLAG REIKNAST SAMKVÆMT ÍST EN 1998-1:2004/NA:2010
HÖNNUNARHRÖÐUN ER 0.5g

GRUNDUN:
GRUNDUN SAMKVÆMT ÍST EN 1997-1:2004/NA:2010
GRUNDAÐ ER Á STEYPTAR SÚLUR
MESTA ÁLAG Á UNDIRSTÖÐU ER MINNA EN 0.4 MN/m²

ALMENNT:

ÖLL VINNA SKAL VERA Í SAMRÆMI VIÐ TEIKNINGAR ÞESSAR, KRÖFUR BYGGINGARREGLUGERÐAR OG VIÐEIGANDI STAÐLA.

TRYGGJA SKAL STÖÐUGLEIKA MANNVIRKJA Á ÖLLUM STIGUM VERKSINS MEÐ TÍMABUNÐNUM STÍFINGUM, FESTINGUM EÐA Á ANNAN VIÐURKENNDAN HÁTT.

ÖLL MÁL ERU Í mm.

BURÐARVIÐIR:
TIMBUR Í SPERRUM OG GÓLFBITUM SKAL ALLT STANDAST KRÖFUR SEM GERÐAR ERU TIL TIMBURS AF STYRKLEIKAFLOKKI C22 EÐA BETRA SAMKVÆMT ÍST EN 338:2016

ALLIR NAGLAR OG FESTIJÁRN SKULU VERA HEITGALVANHÚÐUÐ EÐA ÚR RYÐFRÍU STÁLI. BOLTAR SKULU VERA AF GÆDAFLOKKI 8.8, HEITGALVANHÚÐAÐIR.

BURÐARVEGGI ÚR TIMBRI SKAL REISA ÚR C18 45/145, STÖÐIR c600. VEGGI SKAL KLÆÐA MEÐ 9 mm FURU/GRENI KROSSVIÐ, ÞÉTTNEGLA OG LÍMA MEÐ VATNSHELDU LÍMI.

F1: ÍSTEYPT FLATJÁRN 40/500/4.0 MEÐ KRÓK Í STEYPU. 2xM16 BOLTAR Í GEGN UM DREGARA. RÓ OG SKINNA KOMI BEGGJA VEGNA.

HÖNNUÐUR

Sigurður U. Sigurðsson

HÖNNUNARSTJÓRI

Sigurður U. Sigurðsson

SANDHOLT 3
SKEIÐA- OG GNÚPVERJAHREPPÍ
ÍBÚÐARHÚS

SIGURÐUR UNNAR SIGURÐSSON 290772-4279 VERKFRÆÐINGUR

SÉRUPPDRÁTTUR - BURÐARVIRKI

HANNAD/TEIKNAD: SUS DAGS: 03.03.2023 MKV: 1:50 Á A1 TEIKN. NR: B01