


Skipulags- og byggingarfulltrúi Uppsveita bs.  
 Yfirfarið  
 19 FEB. 2015  
*Colgi Þórunn*  
 Byggingarfulltrúi

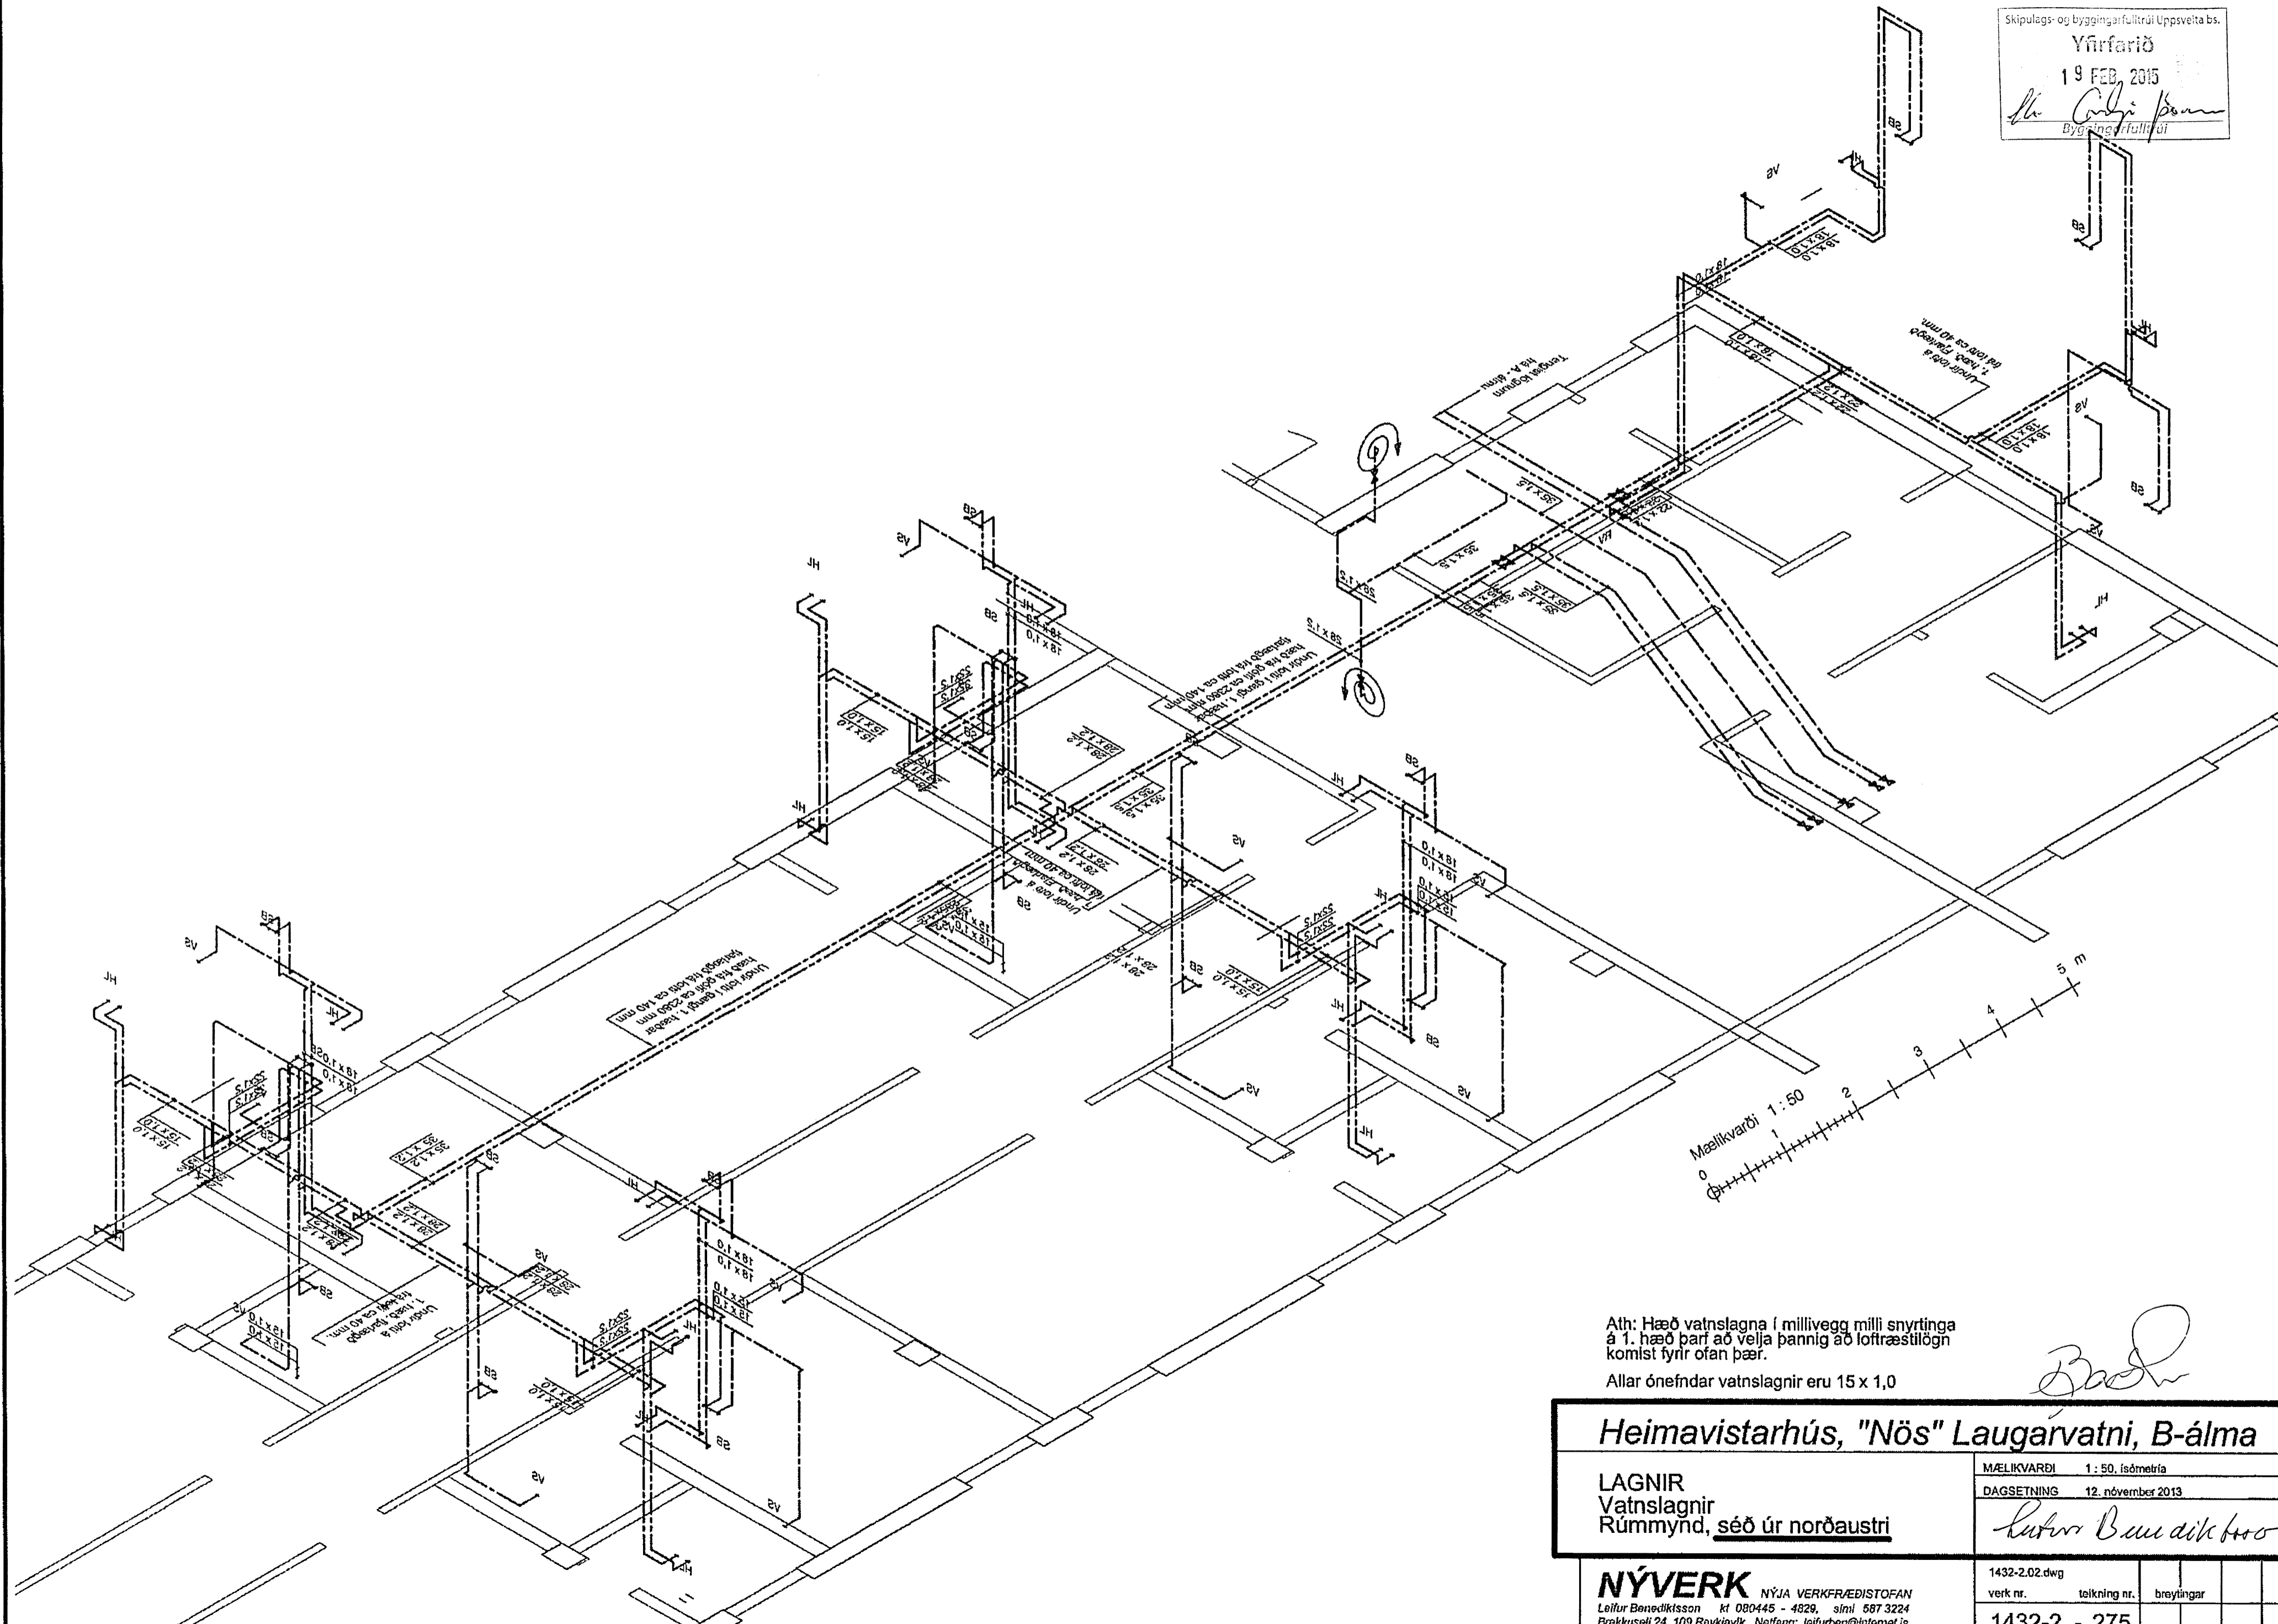

Ath: Hæð vatnslagna í millivegg milli snyrtinga á 1. hæð þarf að velja þannig að loftþræstulögn komist fyrir ofan þær.  
 Allar ónefndar vatnslagnir eru 15 x 1,0

*Bað*

<b>Heimavistarhús, "Nös" Laugarvatni, B-álma</b>	
LIGNIR Vatnslagnir Rúmmynd, <u>séð úr norðaustri</u>	MÆLIKVARÐI 1 : 50, ísómetría DAGSETNING 12. nóvember 2013 <i>Katrin Benediktsson</i>
<b>NÝVERK</b> NÝJA VERKFRÆÐISTOFAN Leifur Benediktsson kt 080445 - 4829, sími 587 3224 Brakkuself 24, 109 Reykjavík, Netfang: leifurba@intomat.is	1432-2.02.dwg verk nr. telkning nr. breytingar 1432-2 - 275