




Samþykkt
 24 JUNI 2008
 Byggingarfulltrúi uppsveita Ármessýs

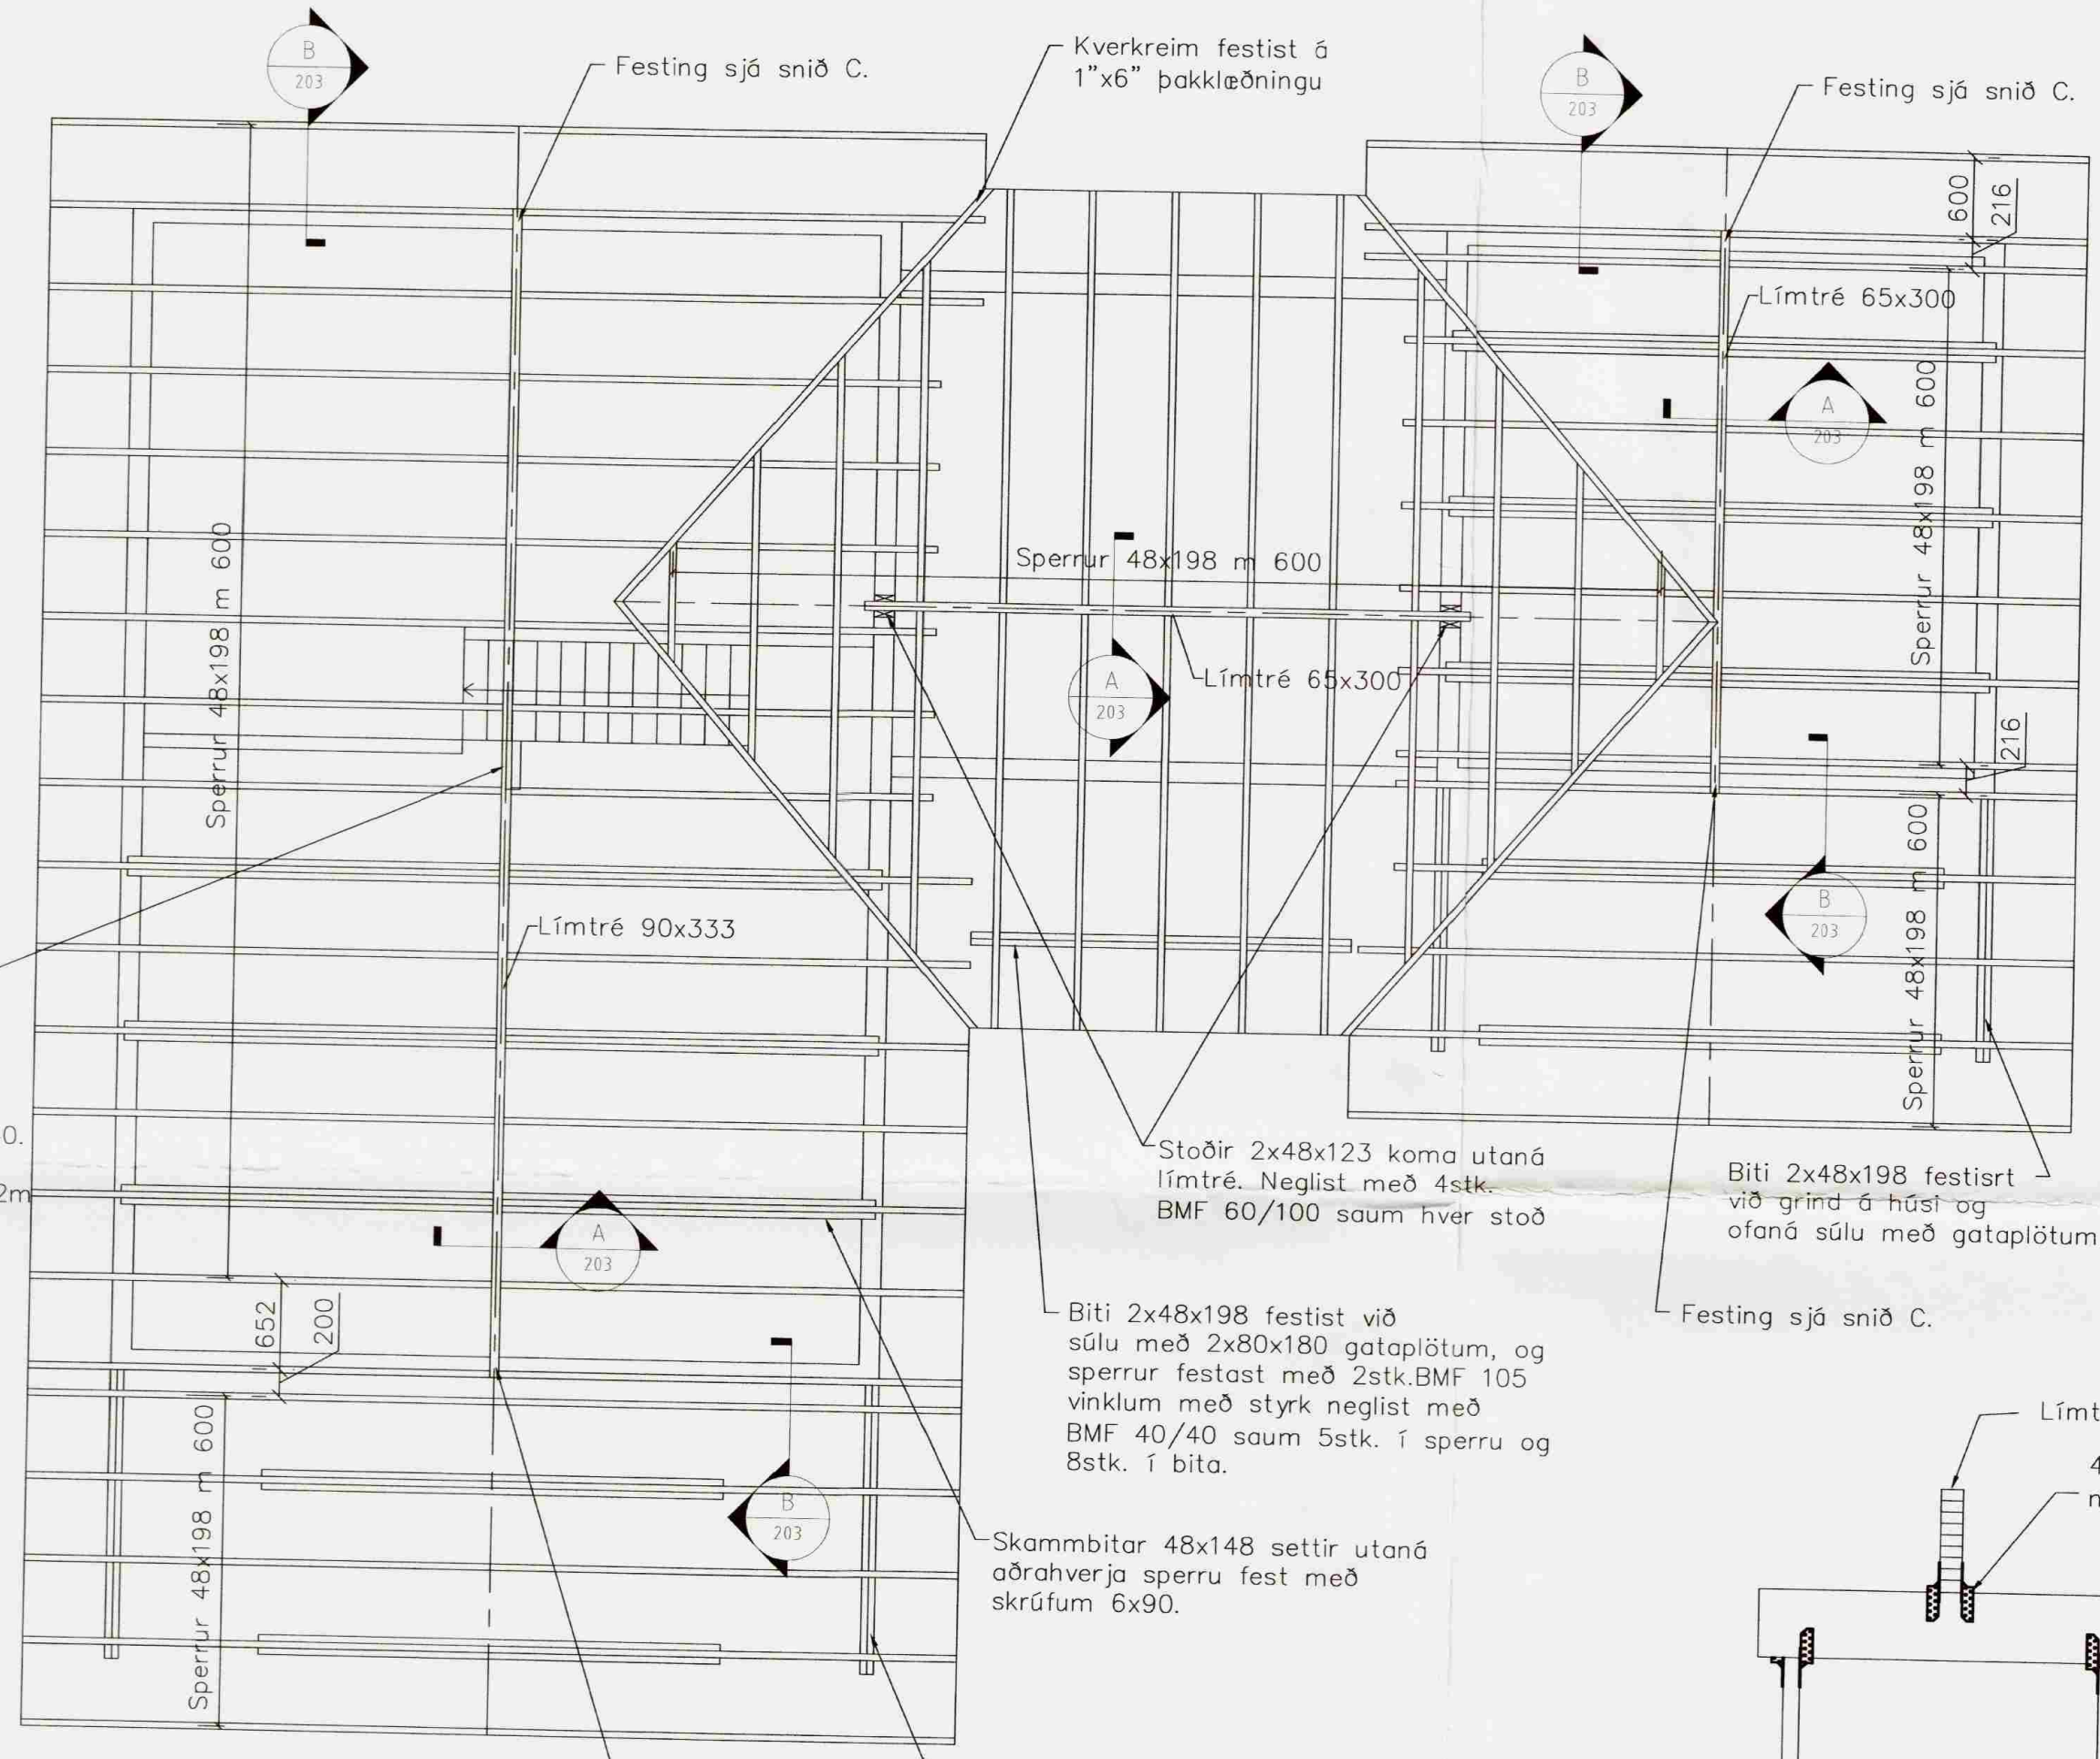


Grunnmynd þaks
 1 = 50 mm

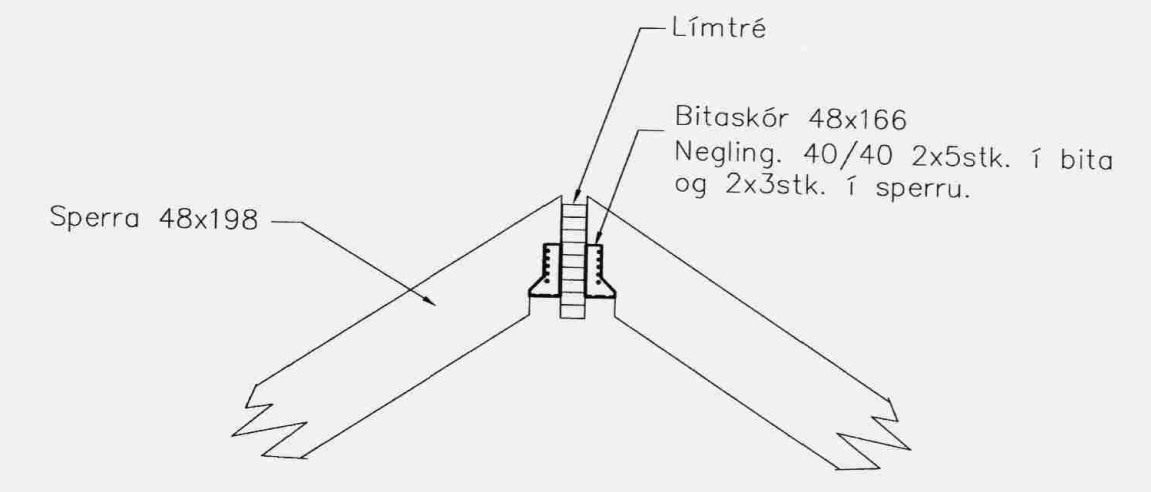


A Snið
 1 = 20 mm

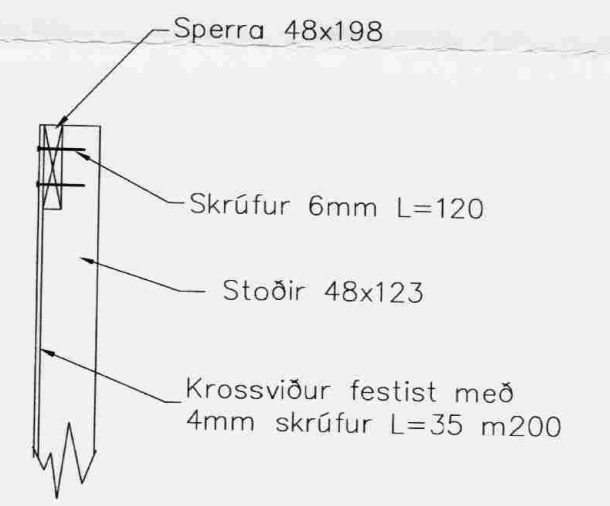

B Snið
 1 = 20 mm

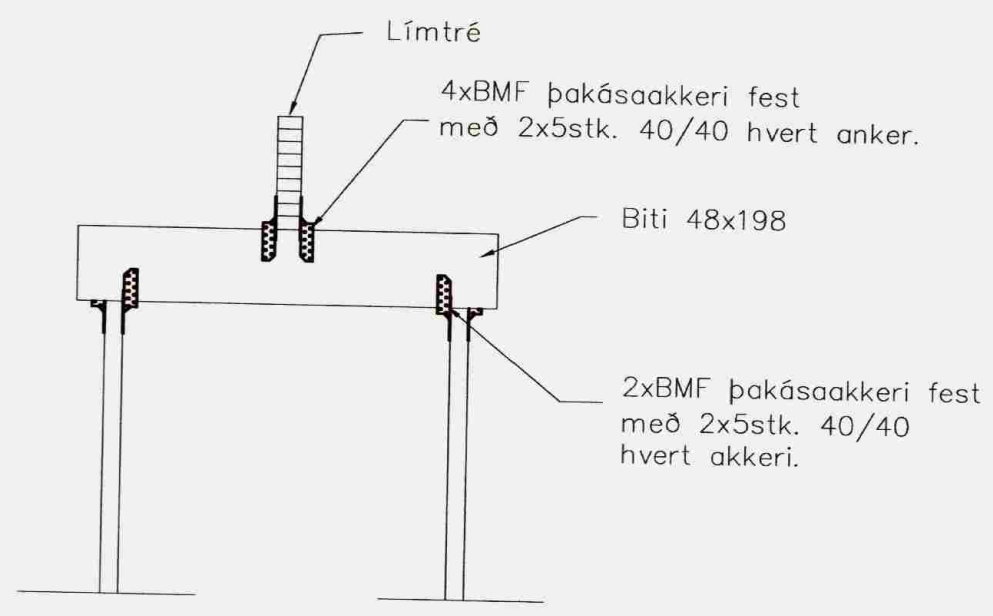

C Snið
 1 = 20 mm

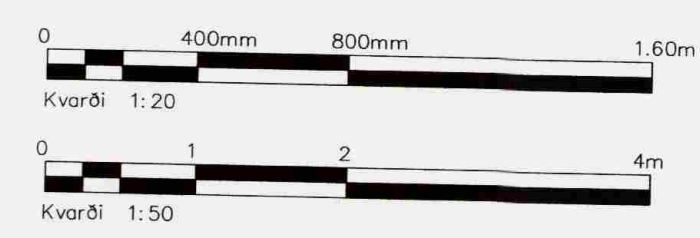

Útg.	Nr.	Breytingar	Hánuður	Daga
Verkeikning				

Bústaður á lóð 167, í landi múrara Öndverðanesi				
Strendingur ehf. Verkeiðisjónusta Fjarbergata 19-15 - 220 Hafnarfjörður Sími 565 5646, Fax 565 5641		Þak Grunnmynd og snið		
Höfundur Sigurður Guðmundsson 191063-7589	Dagur 25.05.2007	Teknað / Hættuð af JW/SG		
Samræmingarhöfundur Linn Gunnarsdóttir	Málkvarði 1:50, 1:20	Númer teikningar 203	Ógilt	