


Samþykkt
26 FEB. 2008
Bláinn
Byggingarfulltrúi uppsveita Ármessýslu


SKYRNINGAR:
BO - BJÖRGUNAROP
NF - ÞAKNDURFÖLL
GN - GÖLFNDURFÖLL
LR - VELREN LOFTFRÉSING
BSL - BRUNASLANGA

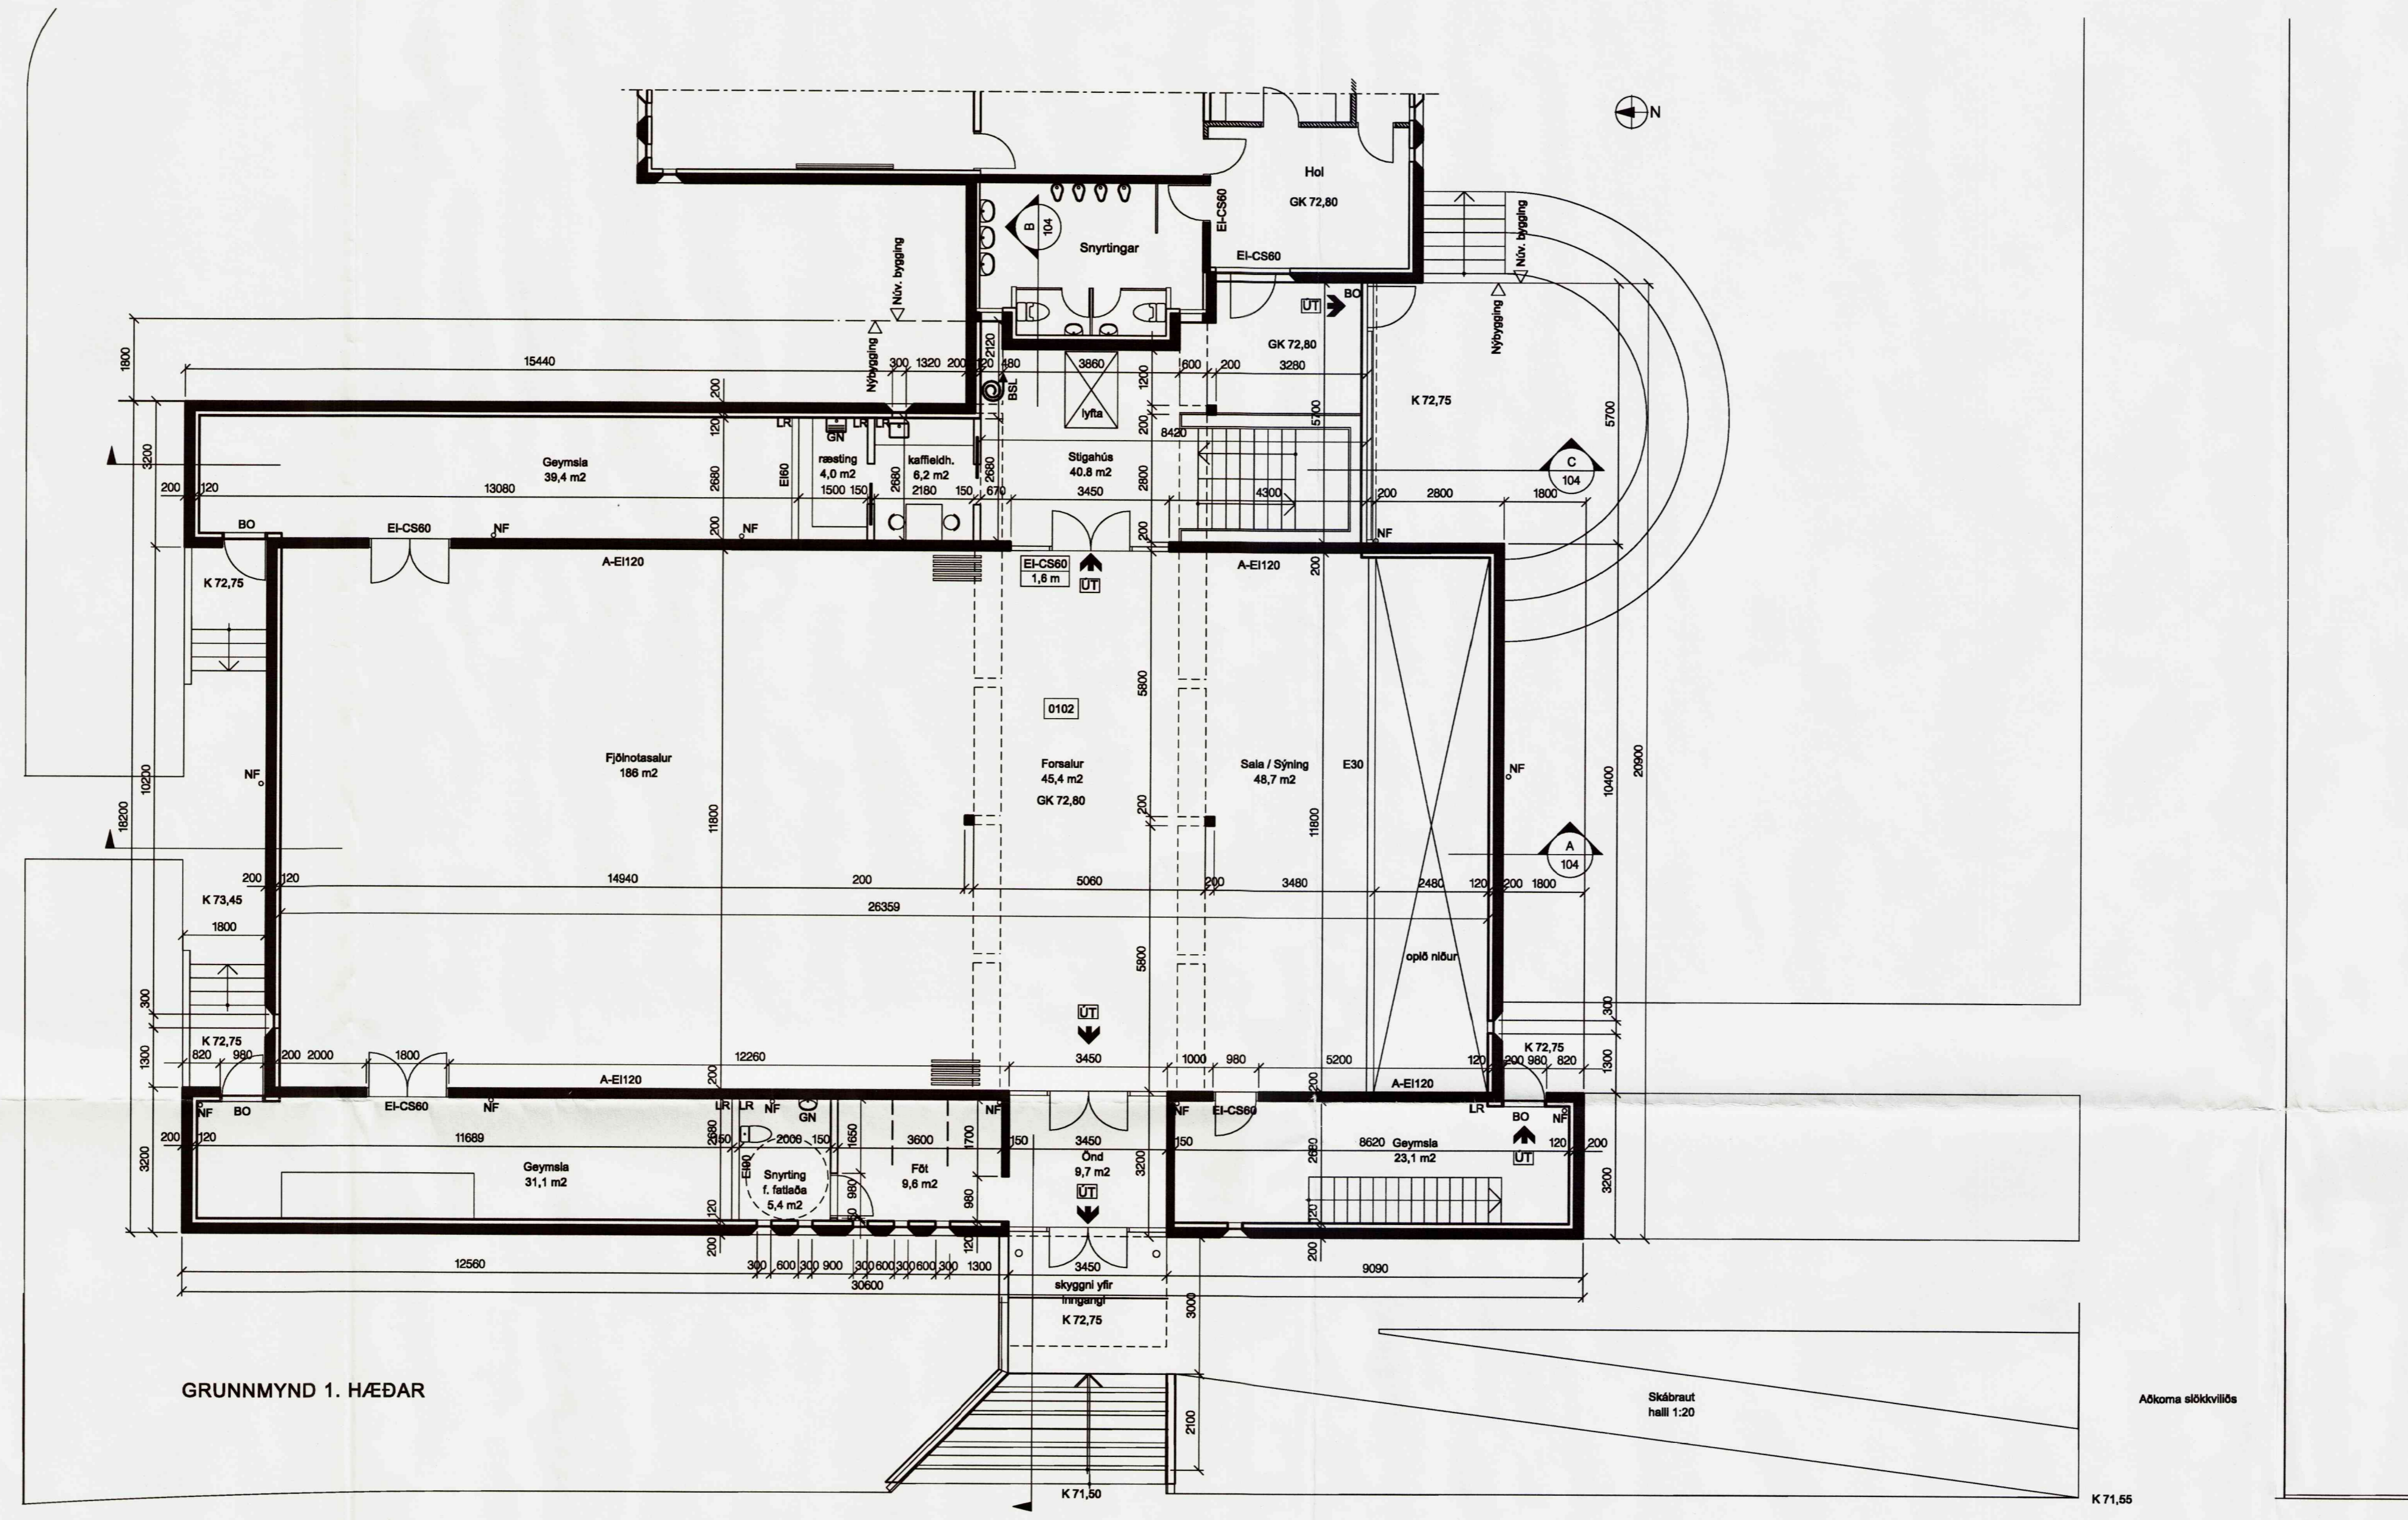



GRUNNMYND 1. HÆÐAR

Aðkomu slökkviliða

Aðkomu slökkviliða

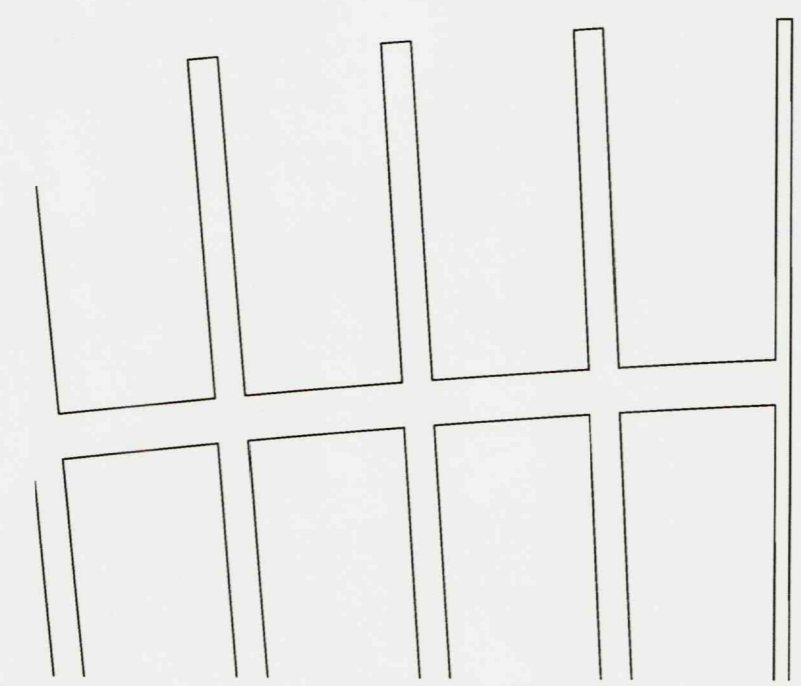

BILASTÆÐI Á LÖD:
Almenn stæði - B5
Stæði fyrir fatlæða - 1
Rúta stæði - 4

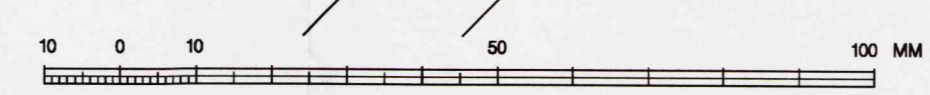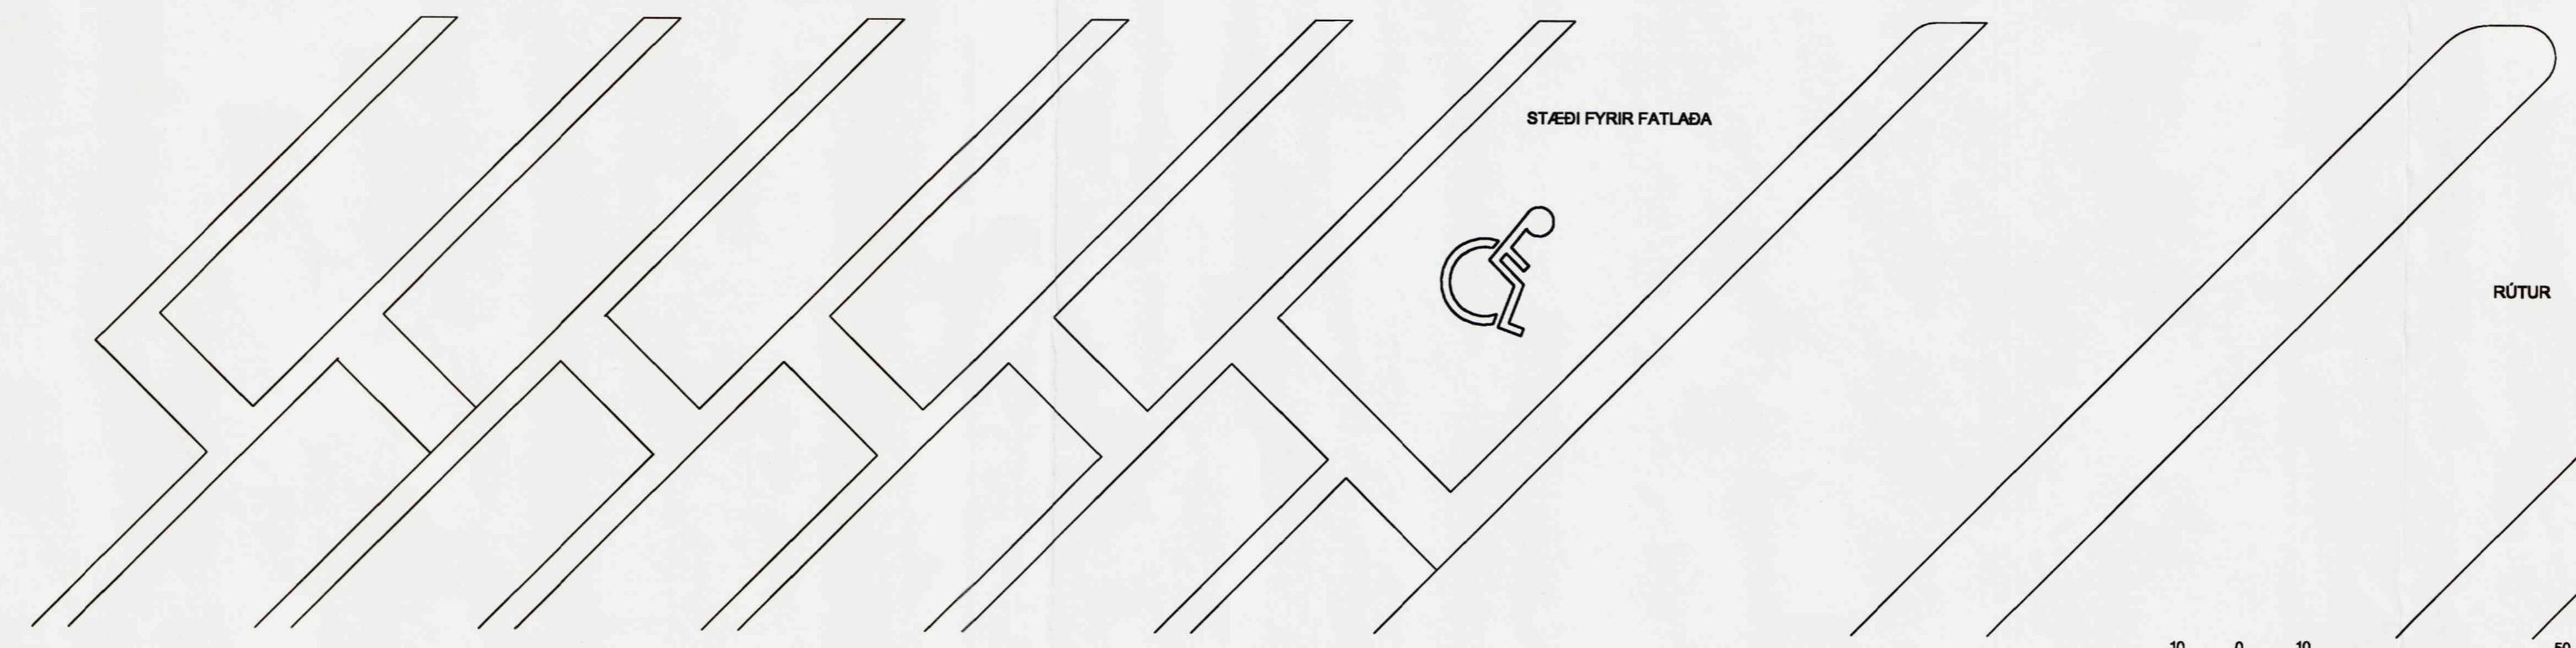

Endurtekning:	Daga:	Teikn:	Yfirf.:
H:			
G:			
F:			
E:			
D:			
C:			
B:			
A:			

Skálholtsskóli
Stækkun
STADGREINIR 8721-1-82000050
VERKKAUPI: Skálholtsskóli
KENNITALA VERKKAUPLA: 610172-0169

ADALTEIKNING
EFNI: GRUNNMYND 1. HÆÐAR
MELKVAFI: 1:100
FRUMSTÆÐI BLAÐS: A1
TEIKNAD: MVPSEI VERKFR: 723
YFIRFAÐI: IC TEIKN. NFR: 102
DAGSETNING UTGAFA: 23.01.2008 ENDURTEIKNING:

VA ARKITEKTAR
borgarhluti 6
106 Reykjavík
t: 460400-3610
sími: 530 6560
fax: 530 6691
www.vaarkitektar.is

UTGEFANDI: *Bláinn*
MANFRED VILHJALMSSON KT: 210528-4749
Teikning þessi er gefin út af undirtekiðum fyrri hönd eiganda höfundarinnar, VA Arkitektar ehf. Teikningu má skilríttu með neinum hætti, að hún stæði í hönd án skilgreints leyfis höfundarinnar.