


Samþykkt


05. MAI 2008

Byggingarfulltrúi uppsveita Árnessýslu

stækkun á bústað byggður á sama hátt og eldri bústaður
eldri bústaður byggður 1985

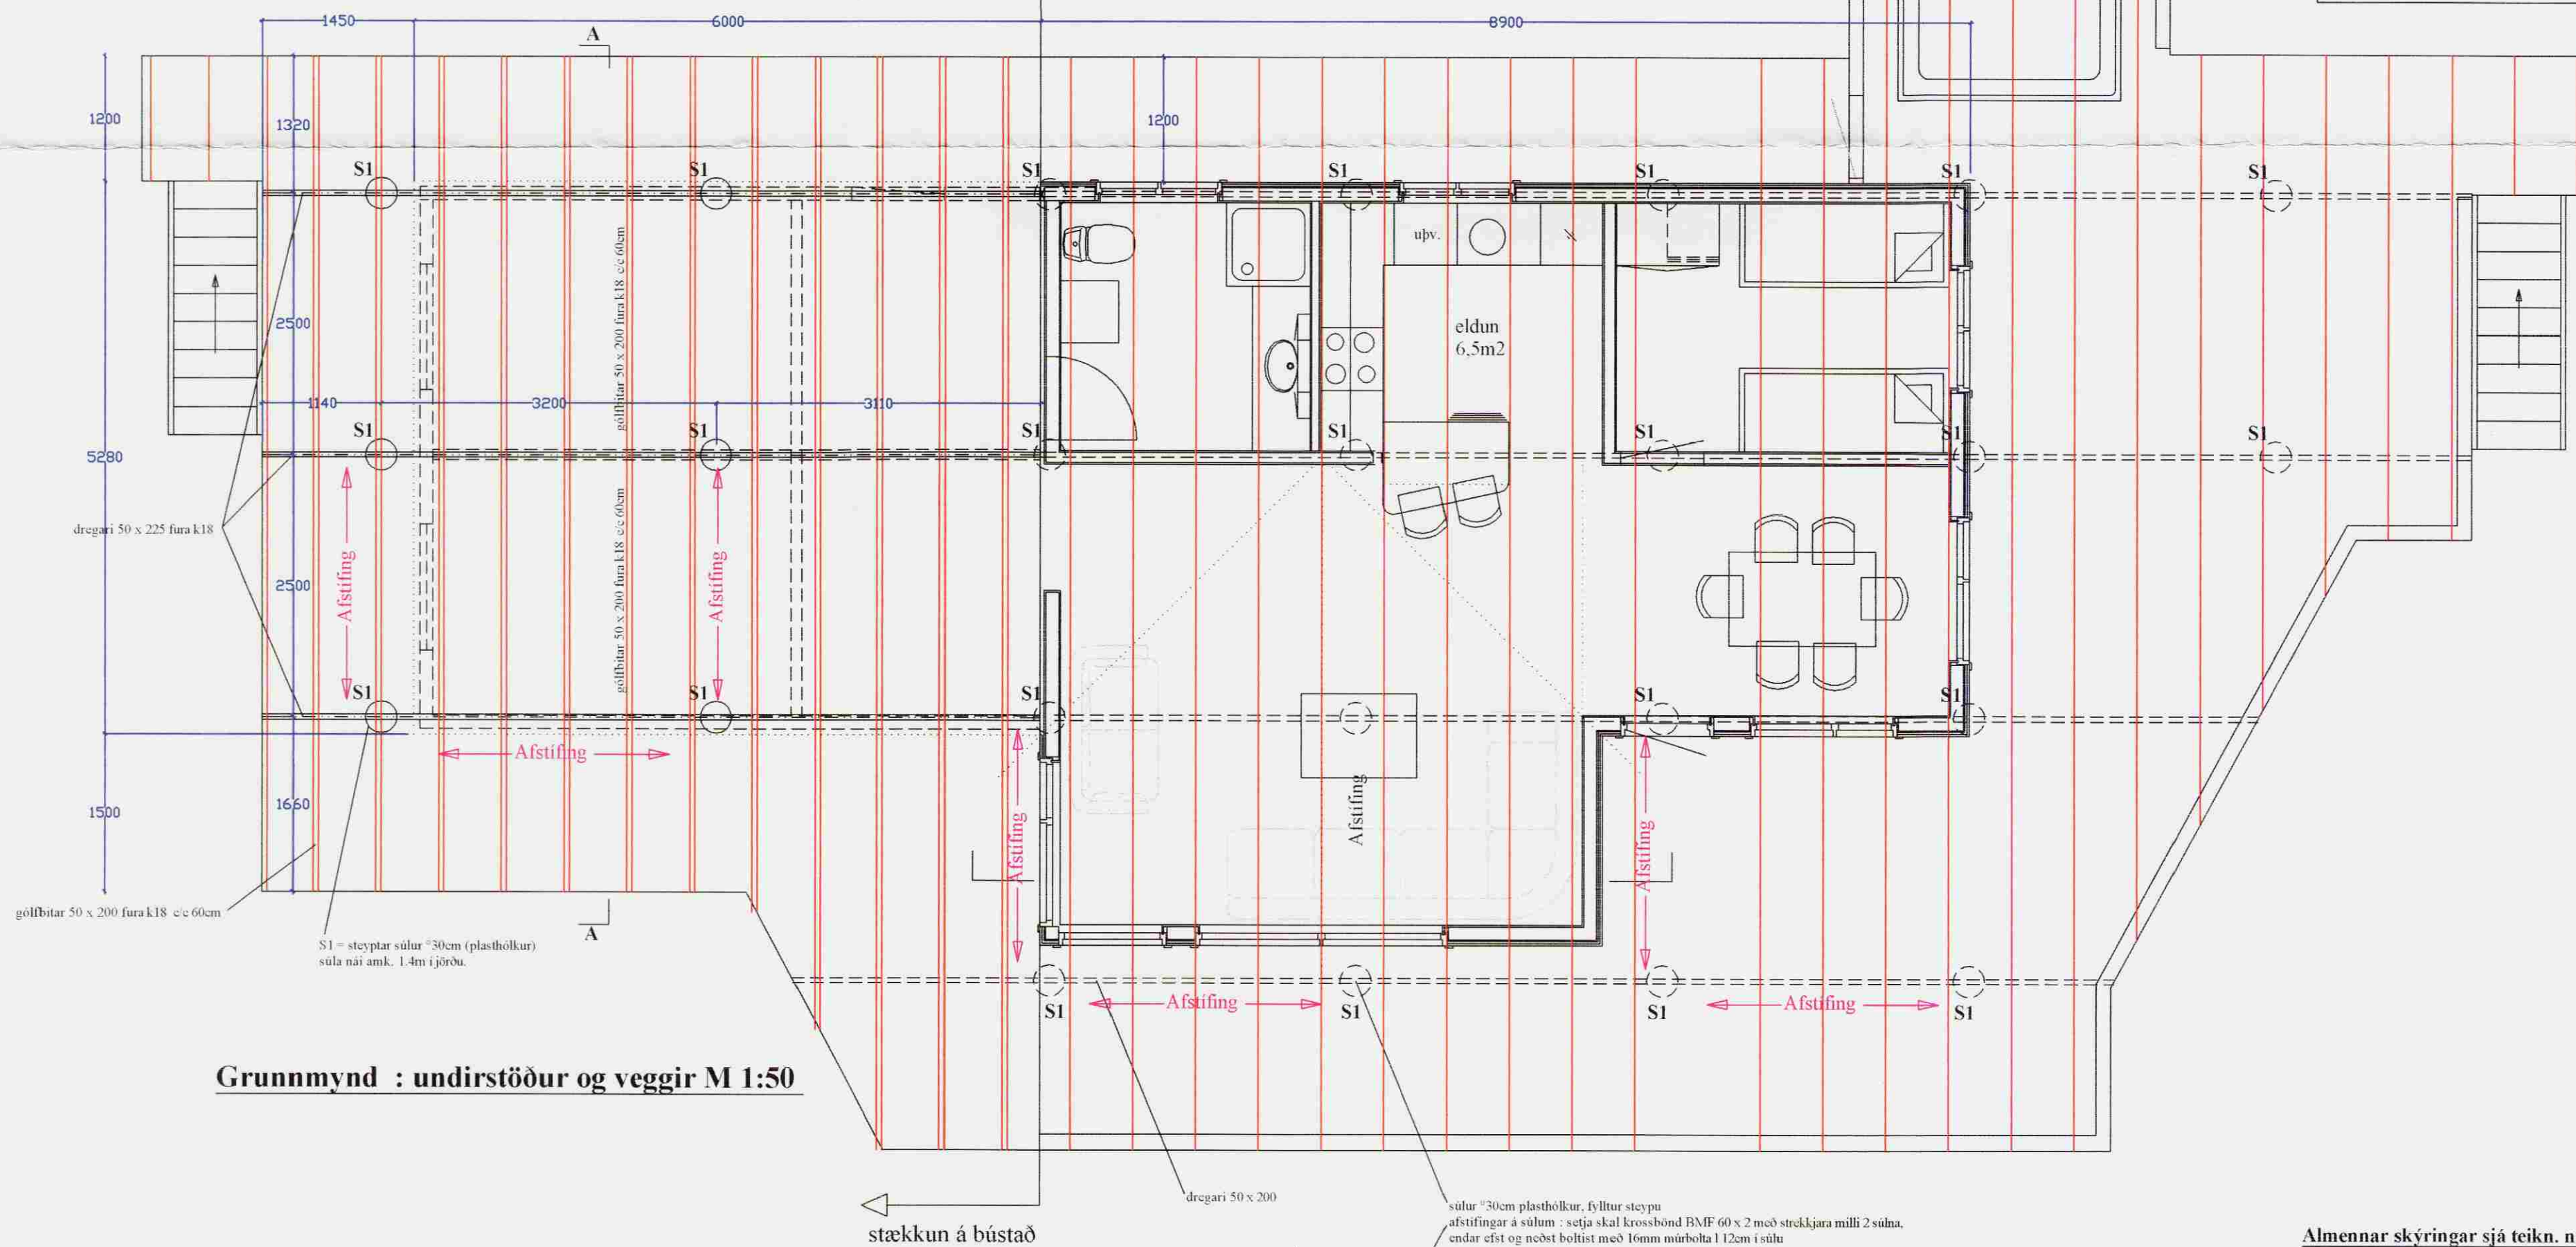

Grunnmynd : undirstöður og veggir M 1:50

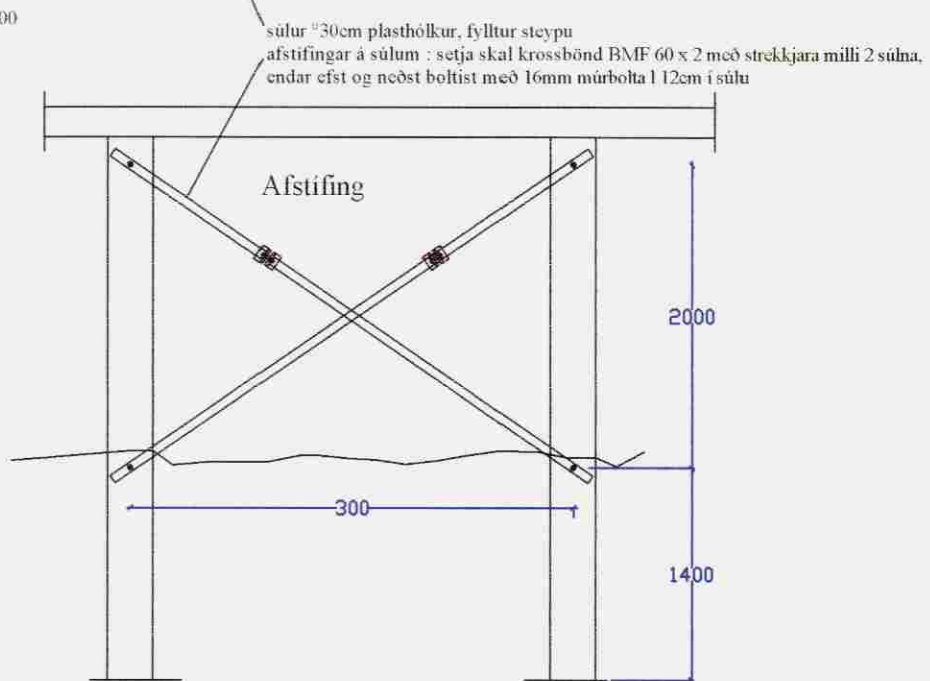

Almennar skýringar sjá teikn. nr. 1.01
sjá einnig teikningu nr. 1, 1.03, 1.04

Stækkun á bústað í landi Grimkelsstaða í Grimsnes- og Grafingahreppi Árnessýslu lóð nr. 23.	
Burðarvirki : undirstöður - gölfbitar - afstífung sökkla.	SKJ NR: KVARDL 1:50
Tækniþjónusta Gunnars Indriðasonar 081049-2979 Laugavegi 59 101 Rvk. s. 567-21-21	TEIKN: DAGS :april 2008.
SAMP. <i>Gunnar Indriðason</i>	TEIKN: nr. 1.02