


Samþykkt

05. MAI 2008

Byggingarfulltrúi uppsveita Ámessýslu

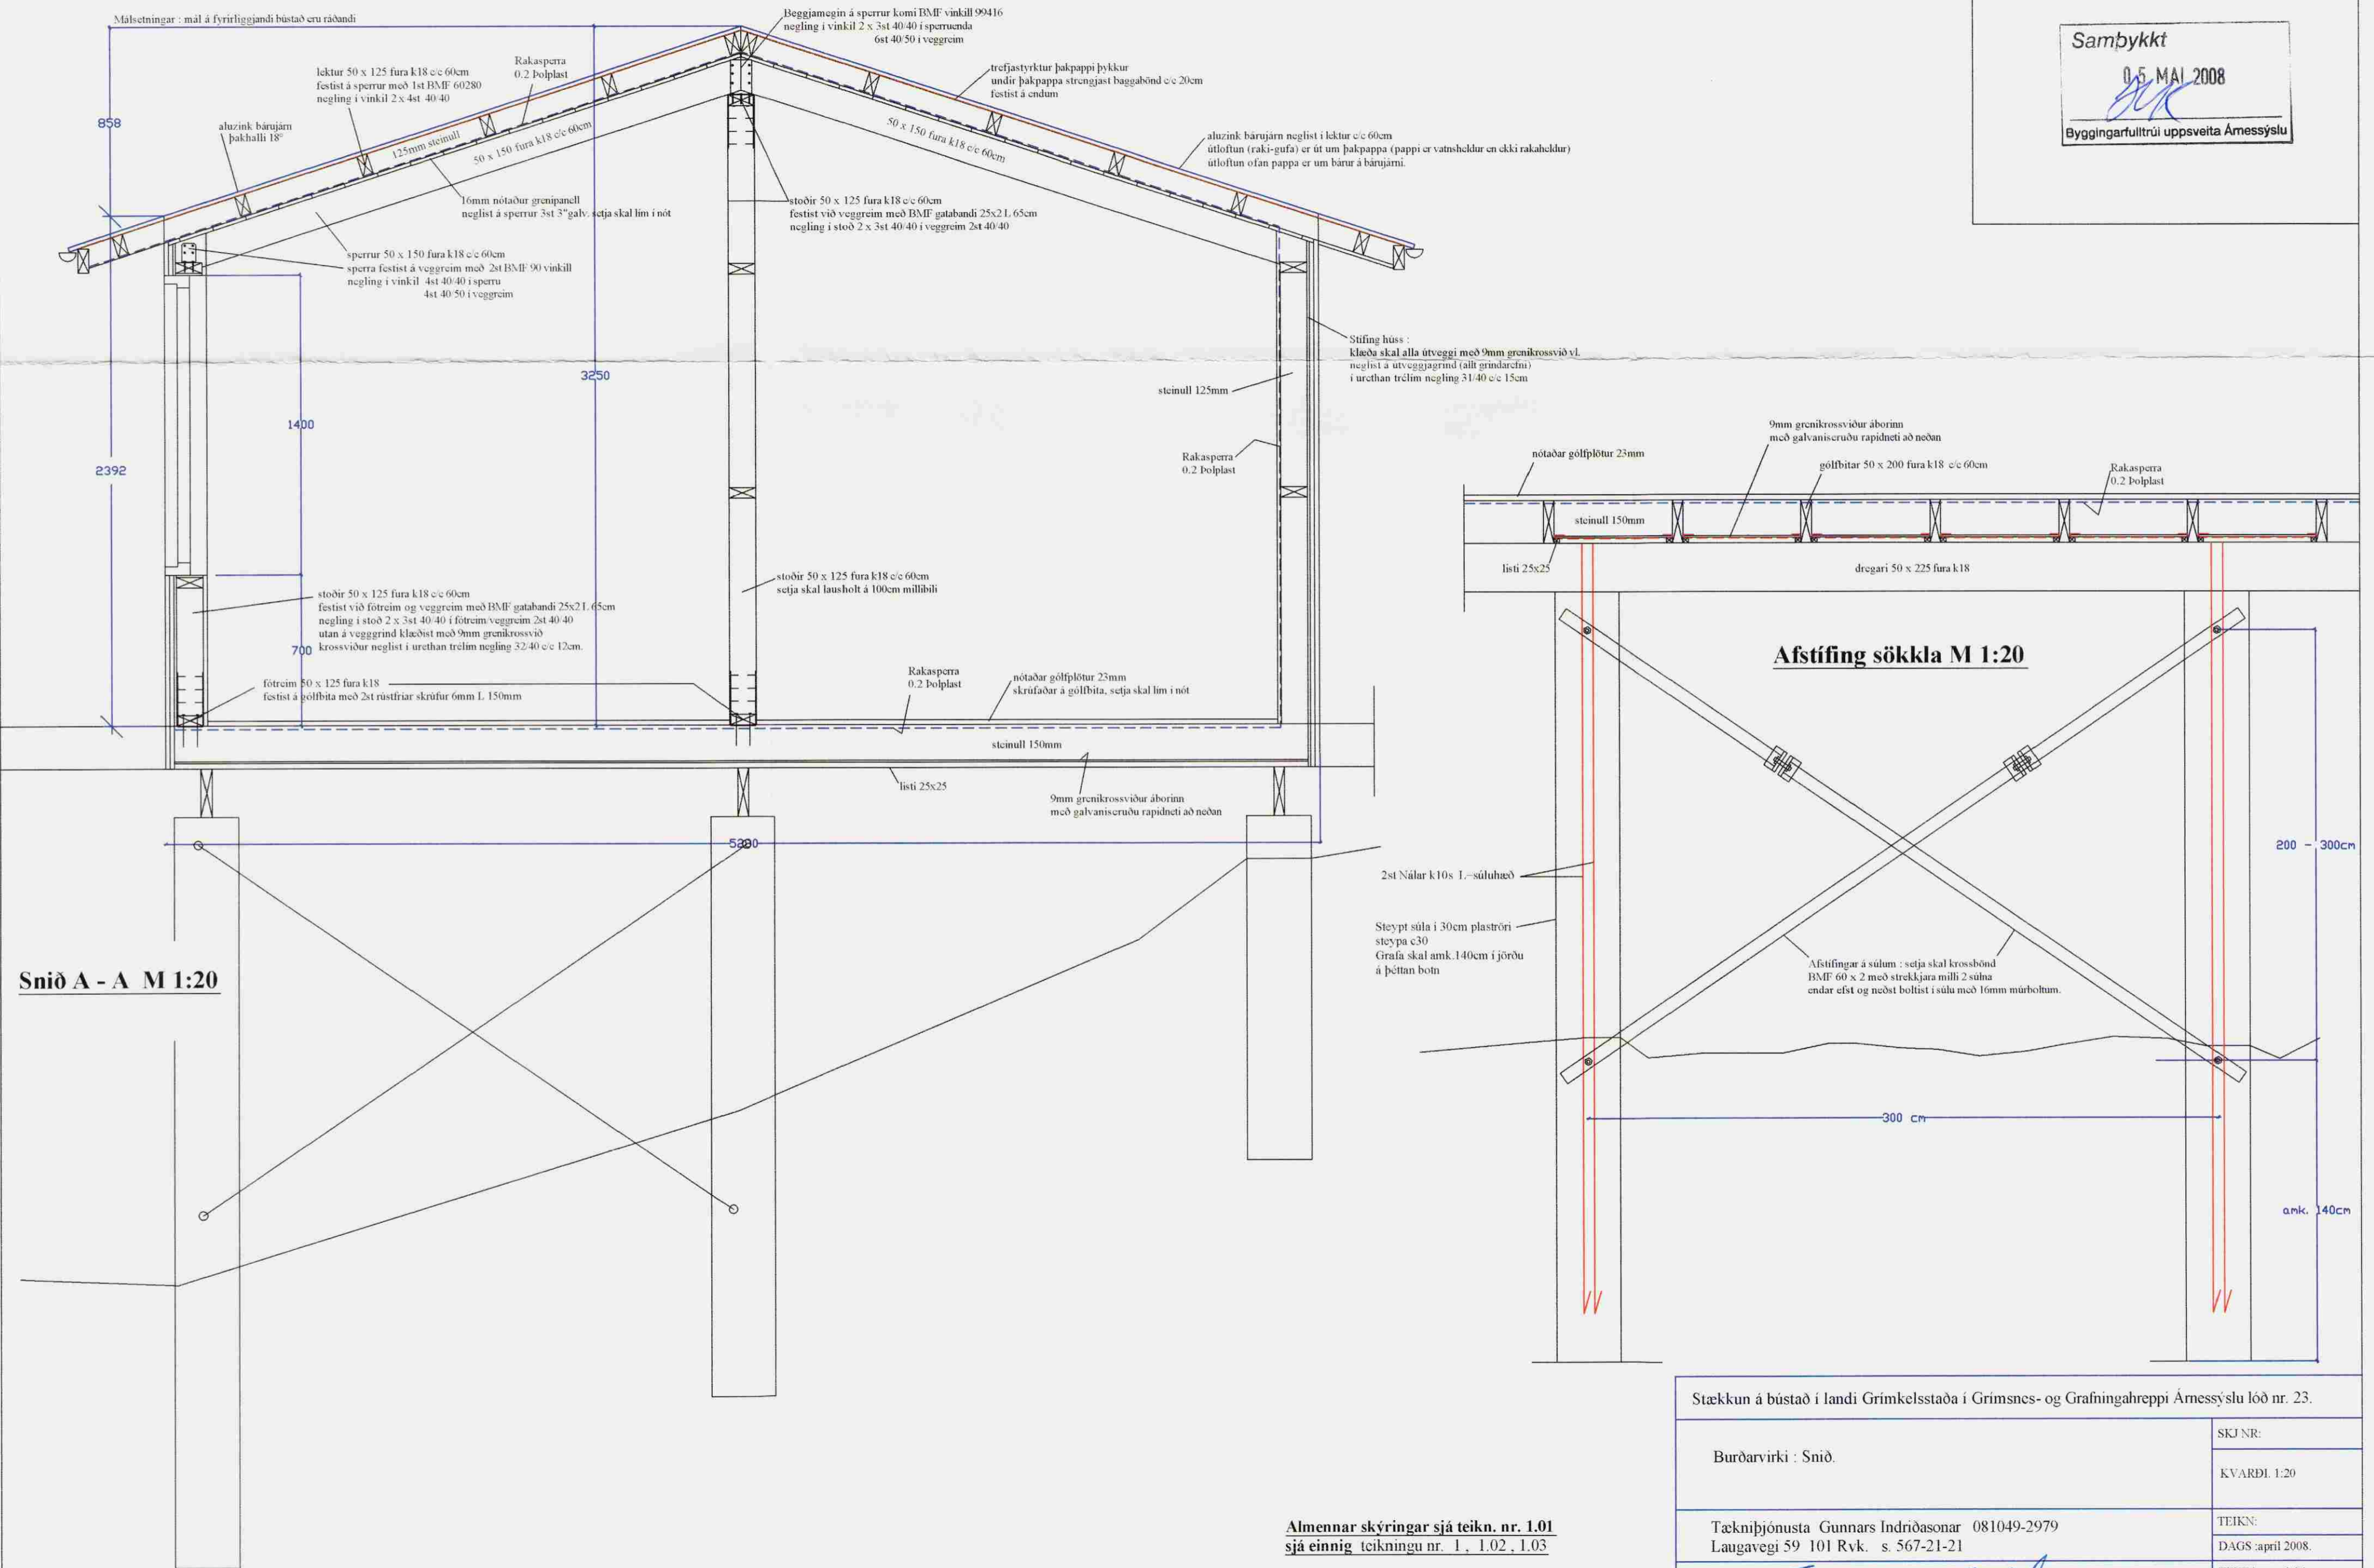

Almennar skýringar sjá teikn. nr. 1.01 sjá einnig teikningu nr. 1, 1.02, 1.03

Stækkun á bústað í landi Grímkelstaða í Grímsnes- og Grafningahreppi Ámessýslu lóð nr. 23.

Burðarvirki : Snið.	SKJ NR:
Tæknijónusta Gunnars Indriðasonar 081049-2979 Laugavegi 59 101 Rvk. s. 567-21-21	KVARDI 1:20
SAMP: <i>Gunnar Indriðason</i>	TEIKN:
	DAGS :april 2008.
	TEIKN: nr. 1.04