



Mænic.

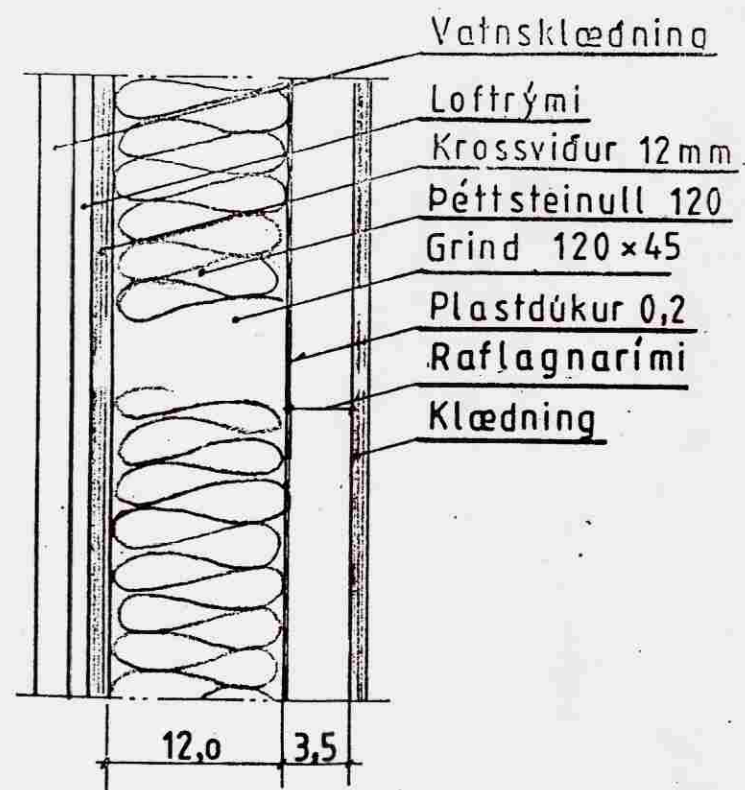


Snid í vegg

- Pakjárn
- Pakpappi 20 pam
- Klæðning 25x150
- Vindpappi
- Péttsteinull 100


- Plastdúkur 0,2
- Panelklæðning
- Sperra 145x45

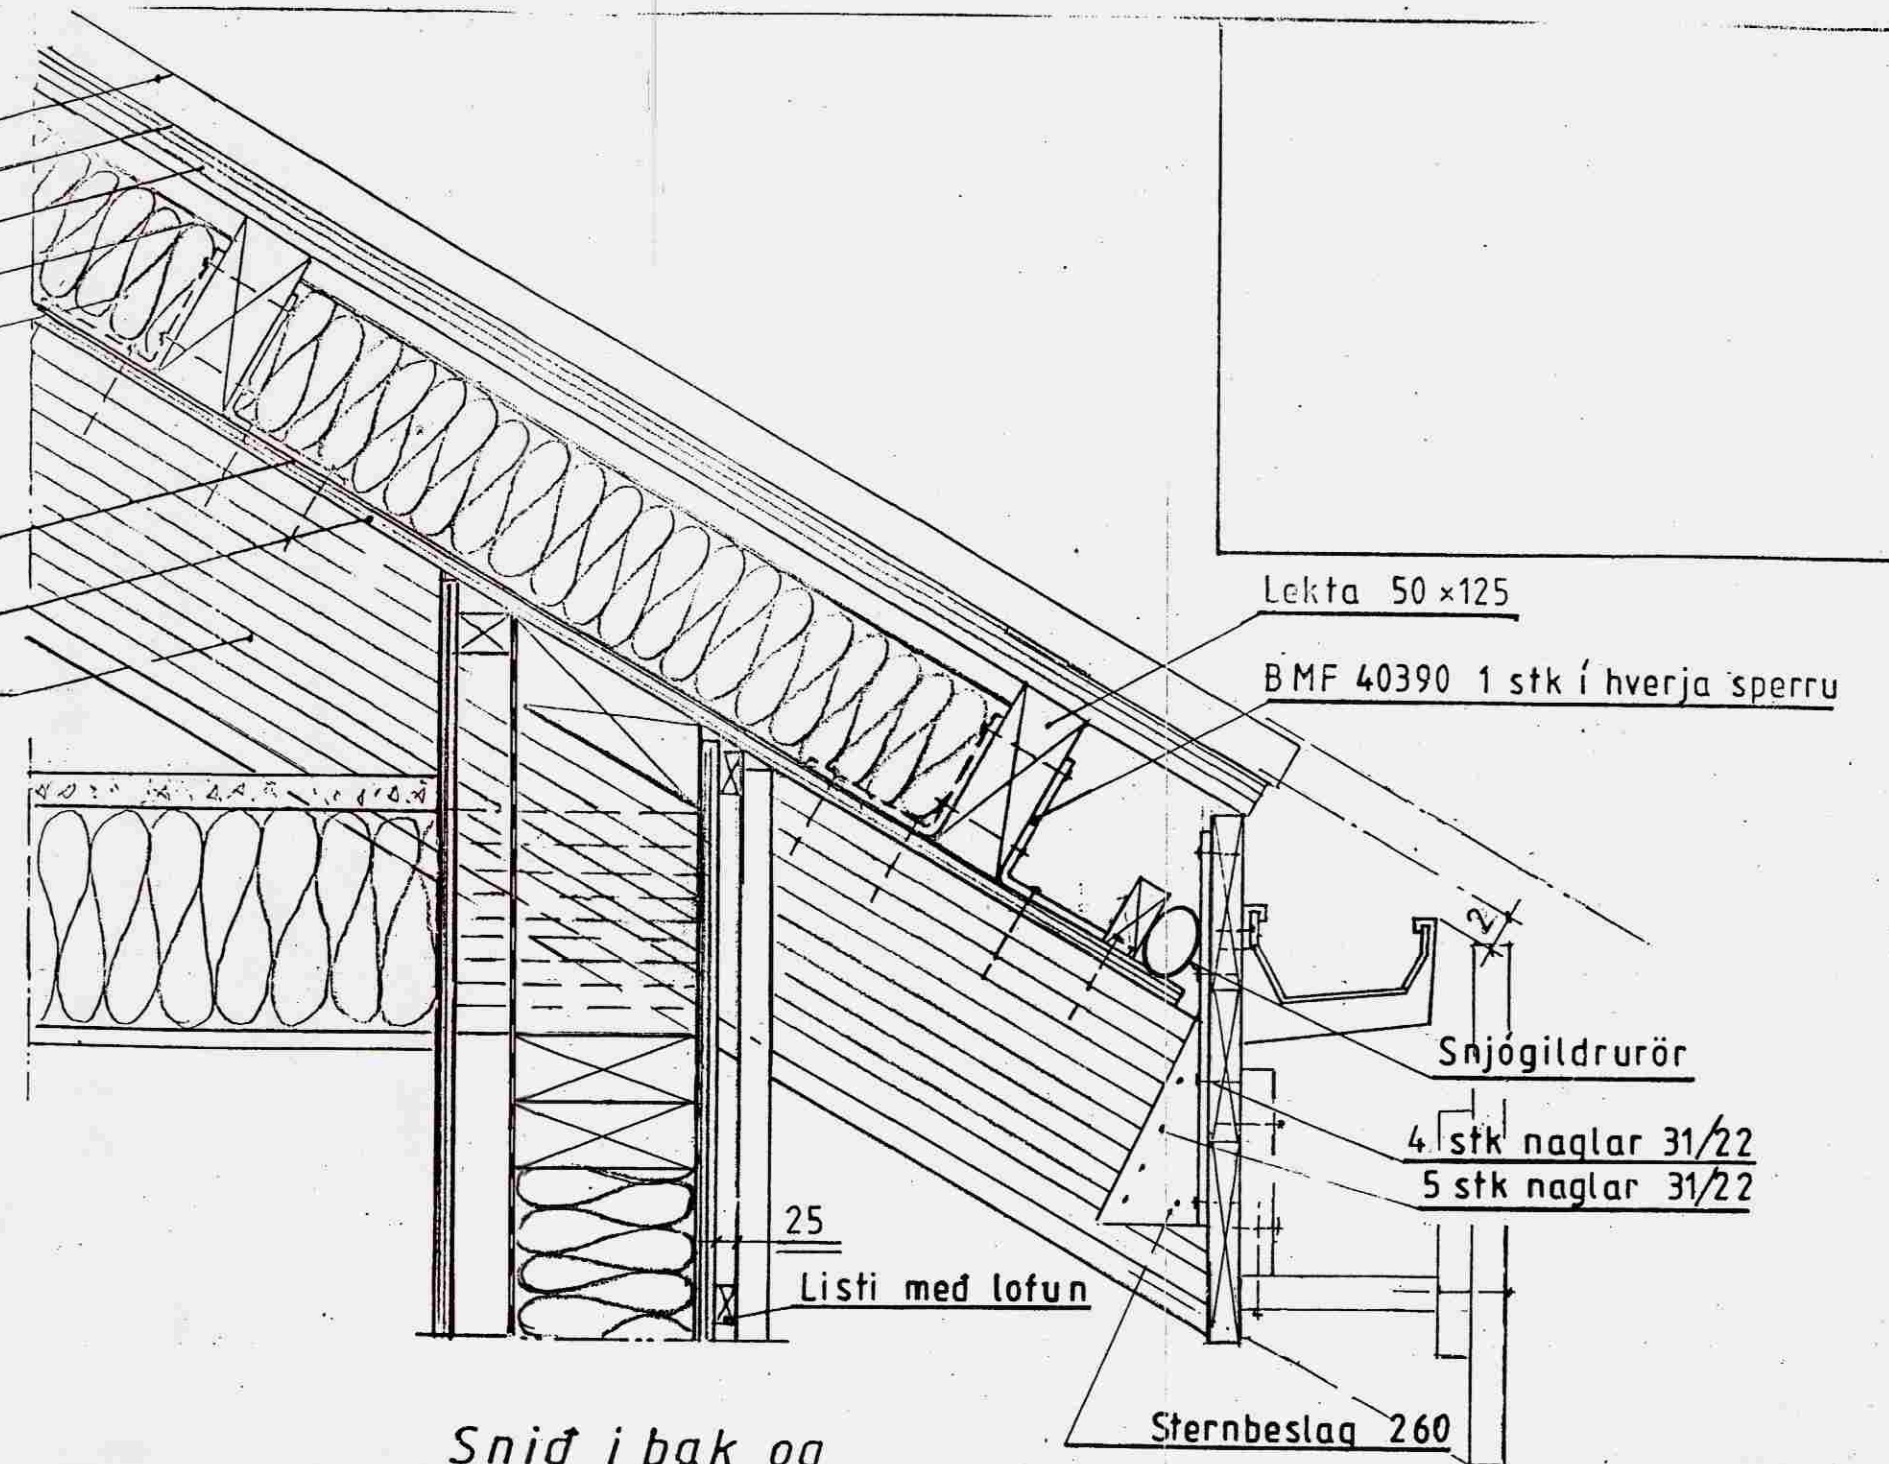


Snid í þak og þakskegg

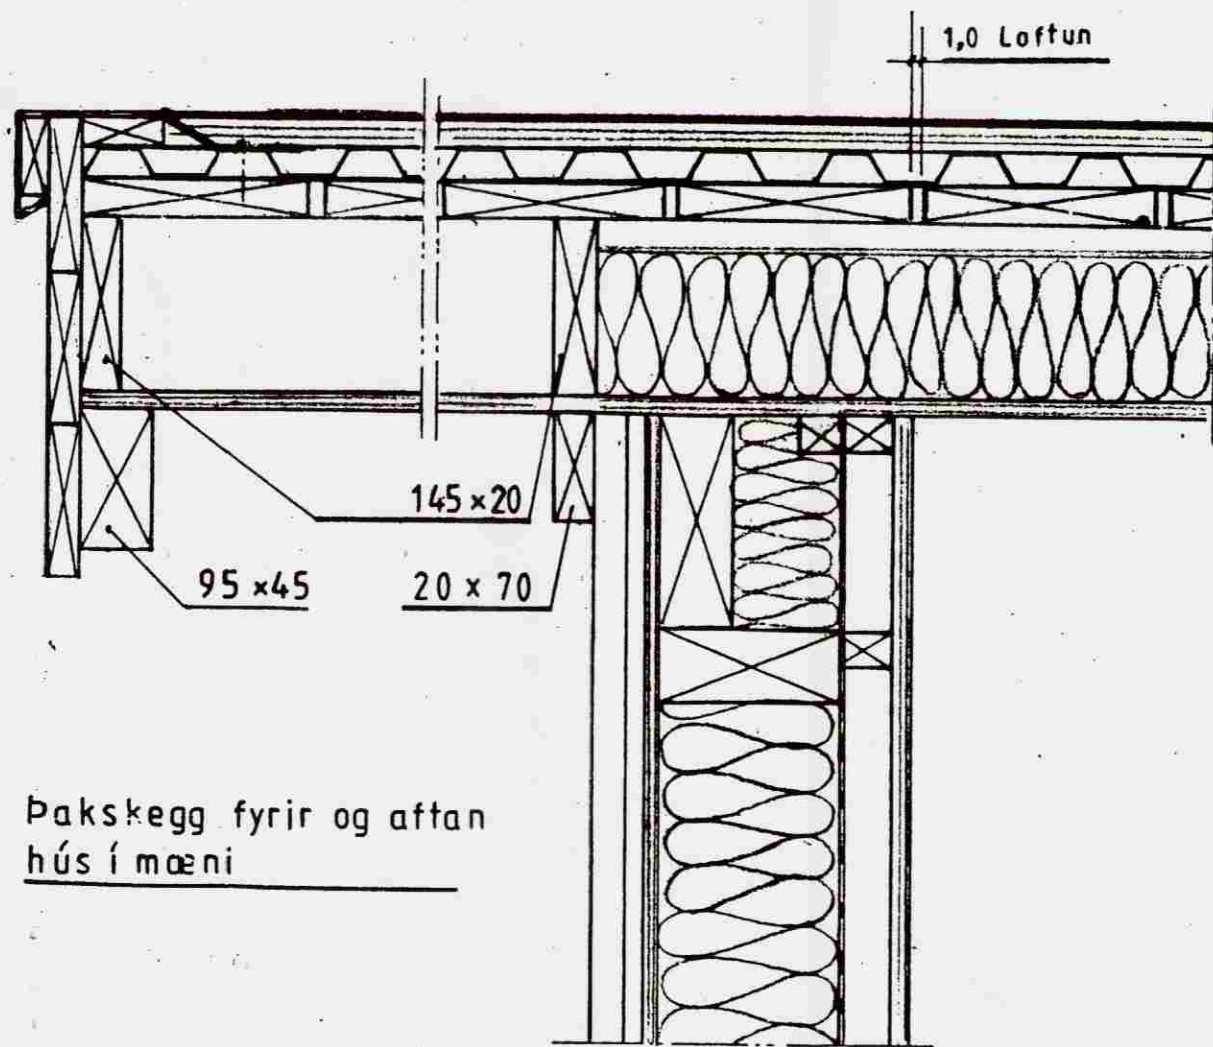

Þakskegg fyrir og aftan hús í mæni

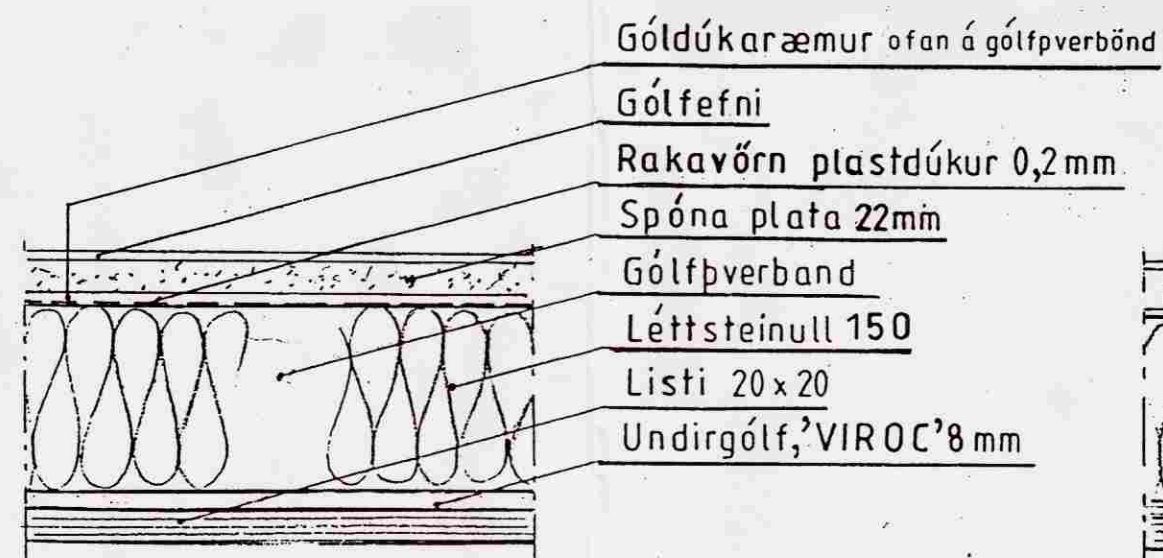

Snid í gólf

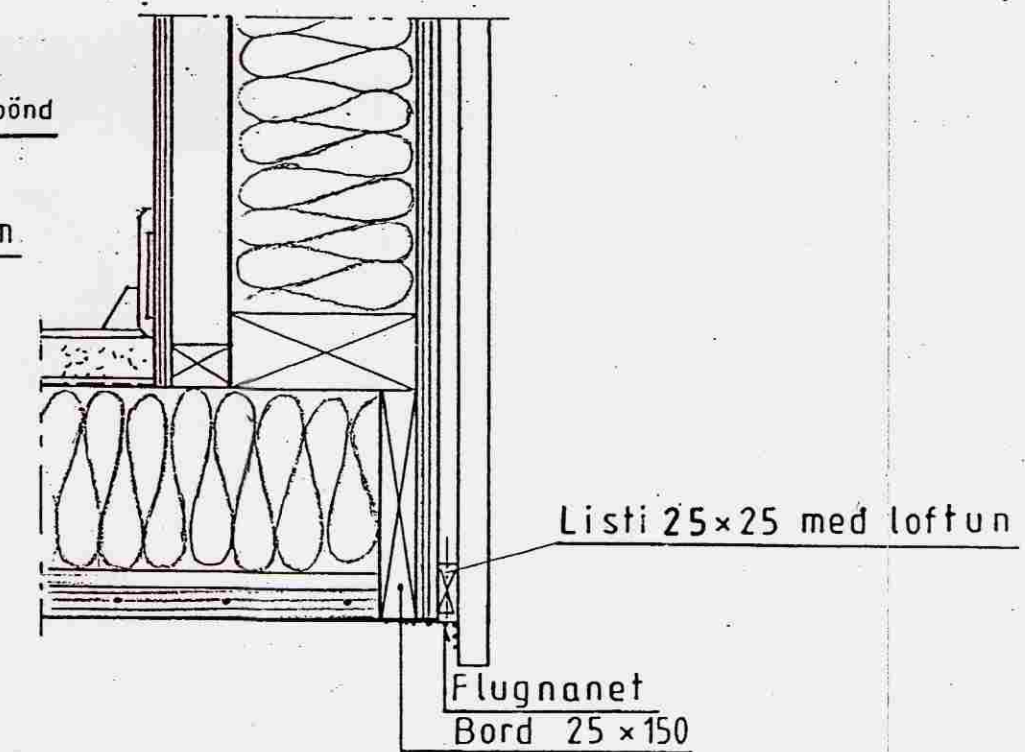

Snid þar sem veggur og gólf mætast.

Mkv. 1:5	Sumarhús í landi Búrfells I Grímsness og Grafningshreppi, Arn, Lód nr. 8 (nr 12 á nýju skipulagi) 1 ha.	TEIKNIVANGUR sími 568 1317
Dags. júlí '06	Eigandi: Guðmundur Haukur Jónsson kt. 1000749-2979	270733-2559
Nr. 212 B-7	SNIDMYNDIR	<i>Ásta Þorvaldsdóttir</i> 201032-4829