

MÓTTÉKIÐ

19 SEPT. 2008

Byggingafrútrú uppsv. Ámennyu og Flóahv.

SKÝRINGAR:

ÖLL RÖR Í JÖRÐ SEU ÚR STÍFU PVC PLASTI, GRUNNPLASTI, NEMA ANNAD SE TEKID FRAM.

MINNSTI HALLI Á RÖRUM ER 20%. (2 CM Á M) OG MESTI HALLI ER 300%. NEMA ANNAD SE TEKID FRAM.

GRAFID SE FYRIR RÖRUM Í ÞJAPPADA FYLLINGU. UMHVÆFIS ÖLL RÖR Í JÖRÐU SKAL SETJA A.M.K. 150 mm SANDLAG OG ÞJAPPA VEL.

ÖLL RÖR ÞETTIST MED TIL ÞESS GERÐUM GÜMMIHRINGJUM. AD ÖDRU LETTI BER AD HAGA VINNU OG ÖLLUM UMGUNADI SKV. IST 65 SVO OG FYRIRMEÐLUM FRAMLEIDANDA.

KÓTAR ERU Í METRUM OG MIDAST VID RENNSLISBOTN. ÞAD Á EINNIG VID UM GÖT, ÞAR SEM KÓTI Á GATI ER GEFINN Á RENNSLISBOTN.

MÁL ERU Í MILLIMETRUM OG MIDAST VID MIÐJAN STÚT.

ÖLL RÖR MED ÖNEFNUM HALLA HAGA 20% HALLA OG ERU ÚR Ø100 PVC.

ATH. STADSETNINGU STÚTA FYRIR HREINLETISTÆKI MÅ AÐEINS HAGA TIL VIDMIDUNAR, OG ÞARF AD FYRIFARA OG ADLAGA ÞEIM TÆKJUM SEM ENDANLEGA ERU VALIN.


ATH. MELA SKAL HÉDARKÓTA HEIMÉDA AÐUR EN LAGT ER Í GRUNN.

ÖLL MÁL Í mm NEMA ANNARS SE GETID.

- SKOLP
- REGNVATNSLÖGN
- AFRENNSLI HITAVEITU
- HEIMED (KALT VATN)

SKAMMSTAFANIR:

- PVC PLASTRÖR, PVC (RAUDBRÚN)
- PP PLASTRÖR, PP (GRÁ)
- ST STEYPIRÖR
- BR BRUNNUR
- GN GÖLFNIDURFALL MED VATNSLÁS
- GSN GEGNUMSTREYMISNIDURFALL Í GÖLFI
- BN ÞAKNIDURFALL
- HL HANÐLAUG
- VS VATNSSALERNI
- SB STEYPIBAD
- BK BAKAR
- EV ELDHÚSVASKUR
- UV UPPHOTTAVÆL
- ÞV ÞVOTTAVÆL
- SV SKOLVASKUR
- SL SETLAUG
- NF ÚTINDURFALL
- HR HREINSSTÚTUR MED LOKI

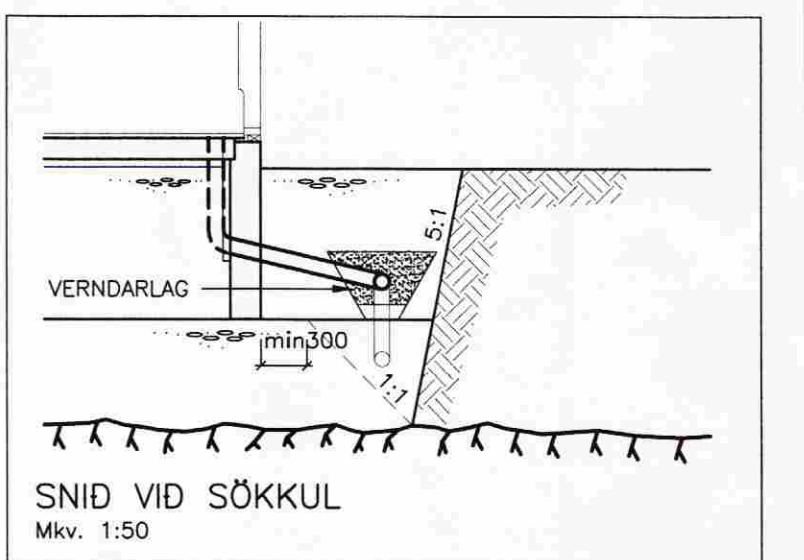


VERKFRÆSTOFA ÁRBORGAR ehf
 AUSTURVEG 69 800 SELFOSS
 SM 480 480 FAX 480 480
 www.velstar.org.is velstar@velstar.org.is

SGHÚS
 AUSTURVEG 69 800 SELFOSS
 SM 482 350 FAX 482 351
 NETING sghus@sghus.is
 VEFANG www.sghus.is

EFRI GEGNISHÓLAR

LAGNIR: Mkv. 1:50
 GRUNNMYND FRÆRENNSLISLAGNA Mkv. 1:50
 SKÝRINGAR/SNID Mkv. 1:50/1:20
 HANNAÐ: T. ELLERT TÓMASSON TEKNAÐ: BALDVIN ÁRNASON
 VERKUNAR: 8058 SKRÁNUMN: 8058-bv.dwg
 DAGSETNING: 01.07.2008 SAMPRÓF: TERNING NÚMÉR: 301


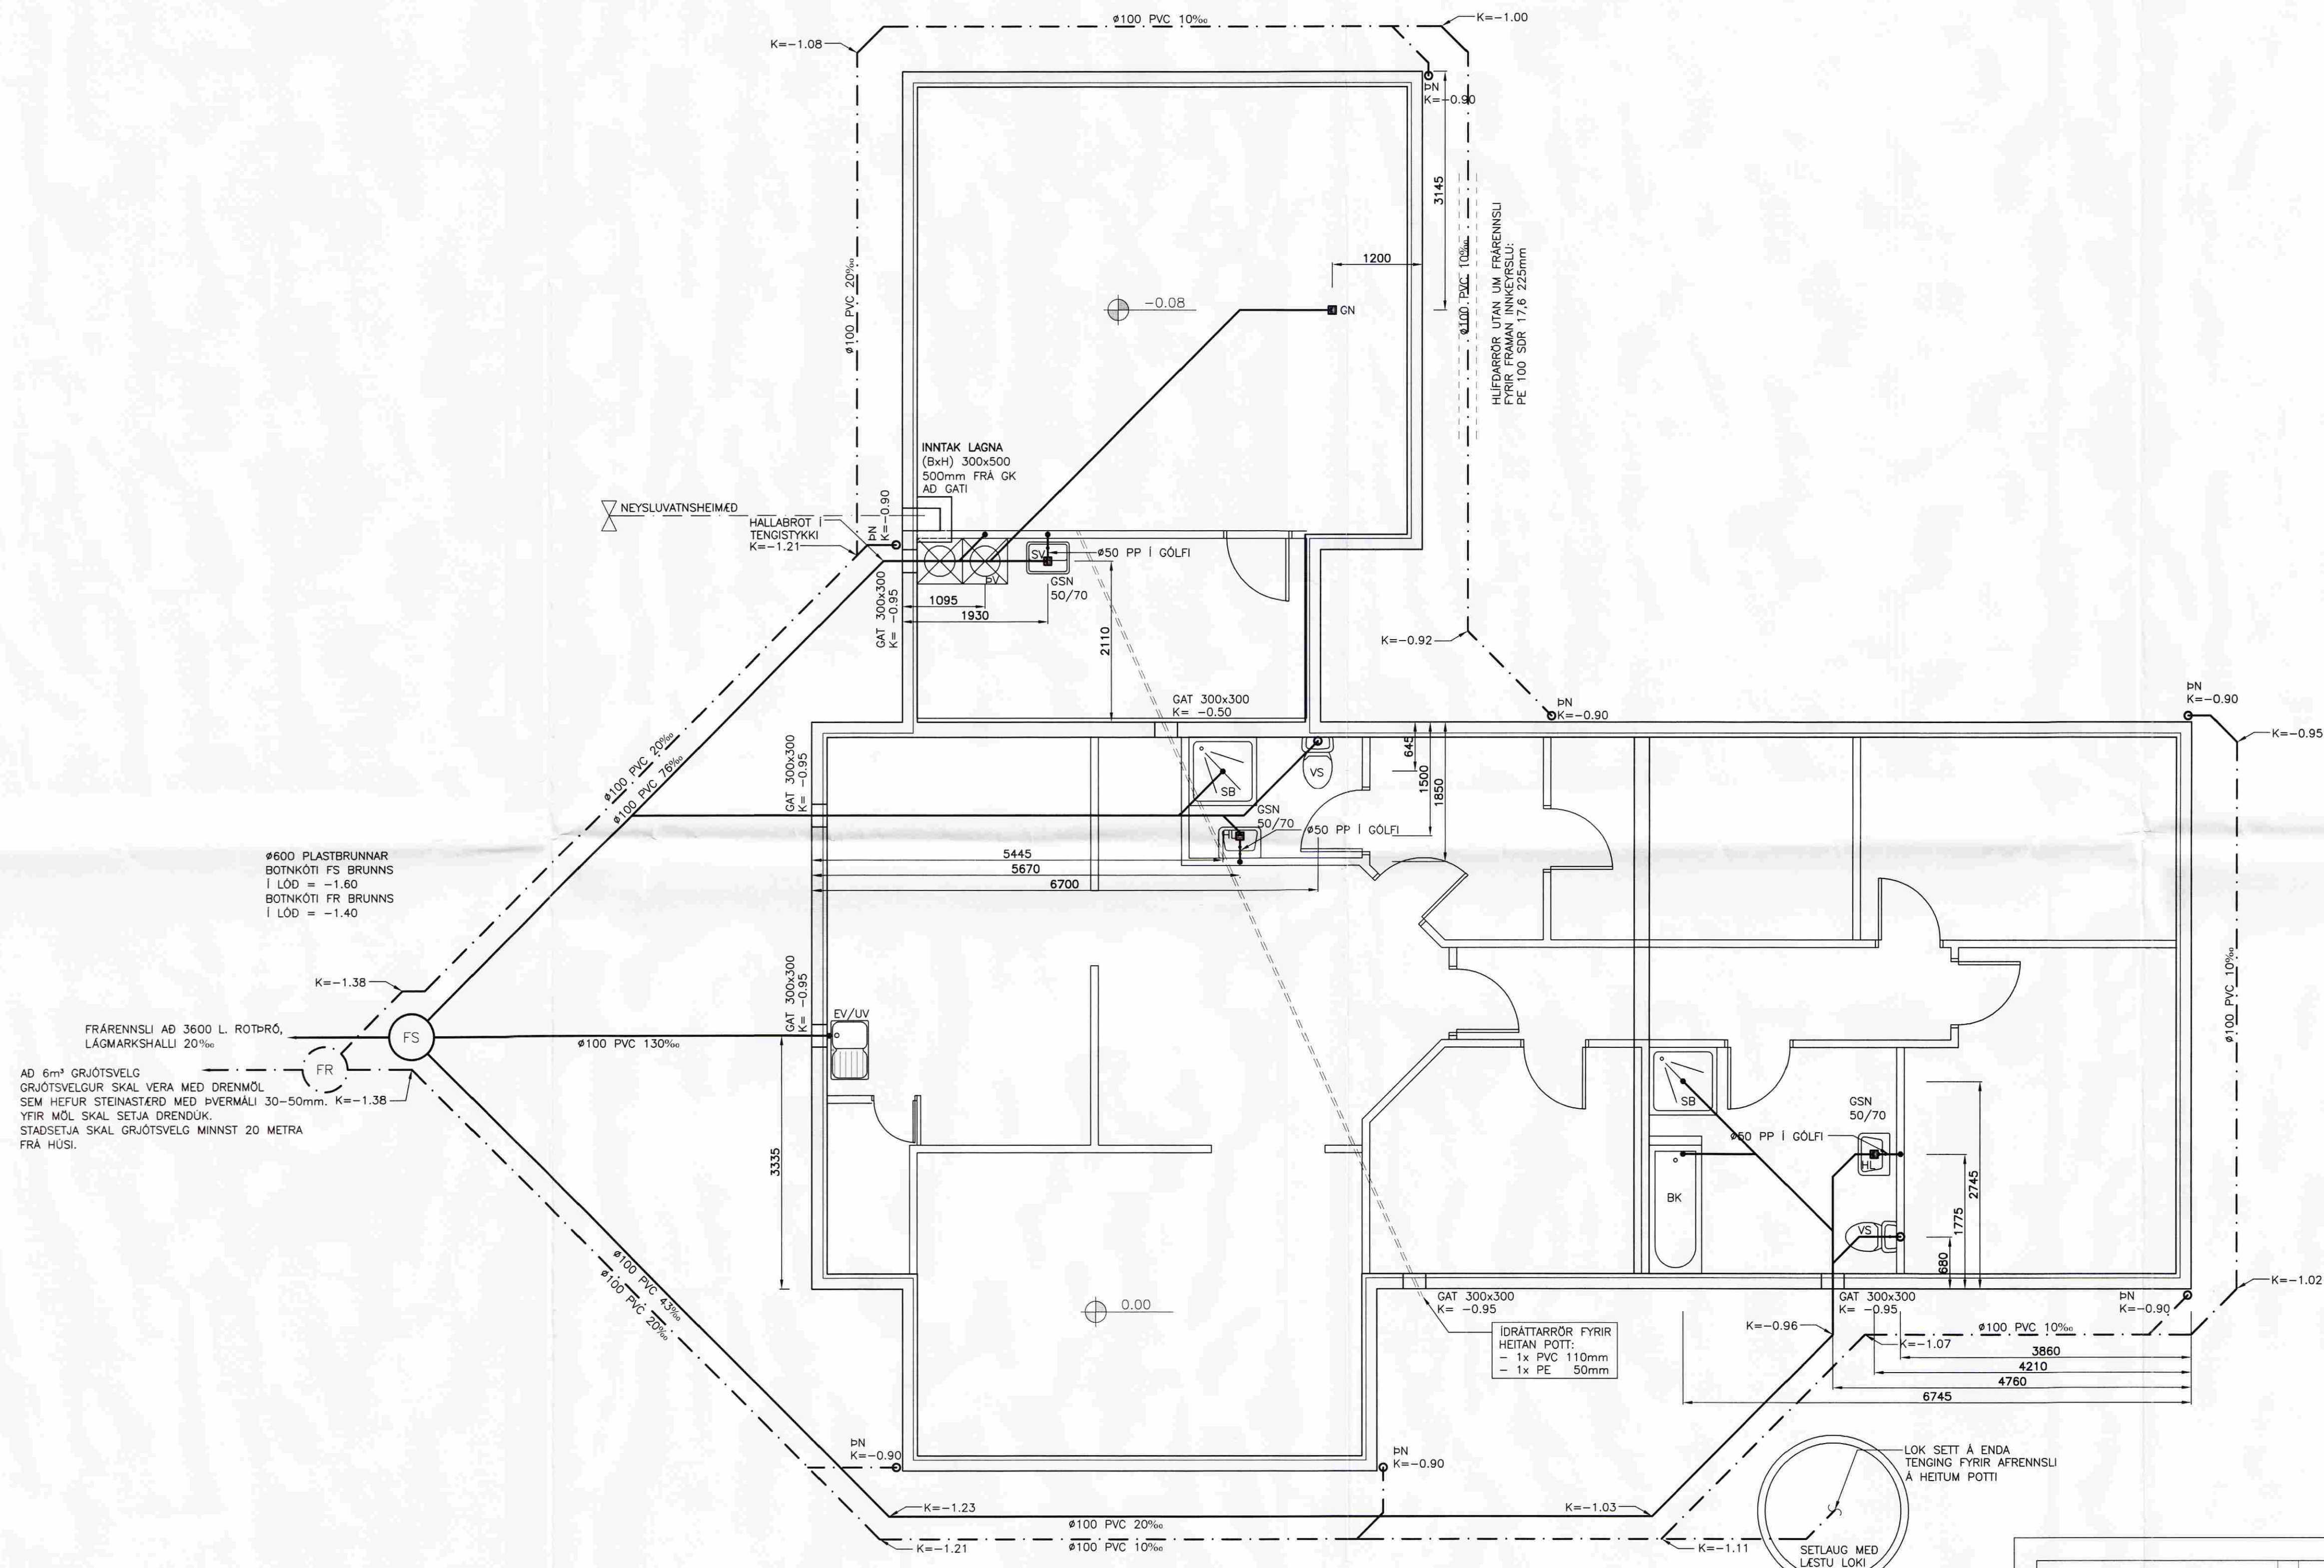


Ø600 PLASTBRUNNAR
 BÖTNKÓTI FS BRUNNS
 Í LÖÐ = -1.60
 BÖTNKÓTI FR BRUNNS
 Í LÖÐ = -1.40


FRÆRENNSLI AD 3600 L. RÖTHRÖ,
 LÁGMARKSHALLI 20‰

AD 6m³ GRJÓTSVELG
 GRJÓTSVELGUR SKAL VERA MED DRENMÖL
 SEM HEFUR STEINASTÆRD MED ÞVERMÁLI 30-50mm. K=-1.38
 FYRIR MÖL SKAL SETJA DRENDÚK.
 STADSETJA SKAL GRJÓTSVELG MINNST 20 METRA
 FRÁ HÚSI.

GRUNNMYND FRÆRENNSLISLAGNA
 MKV. 1:50

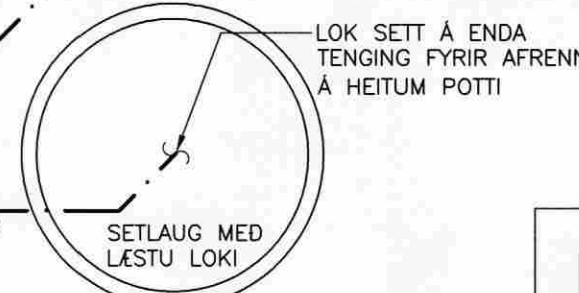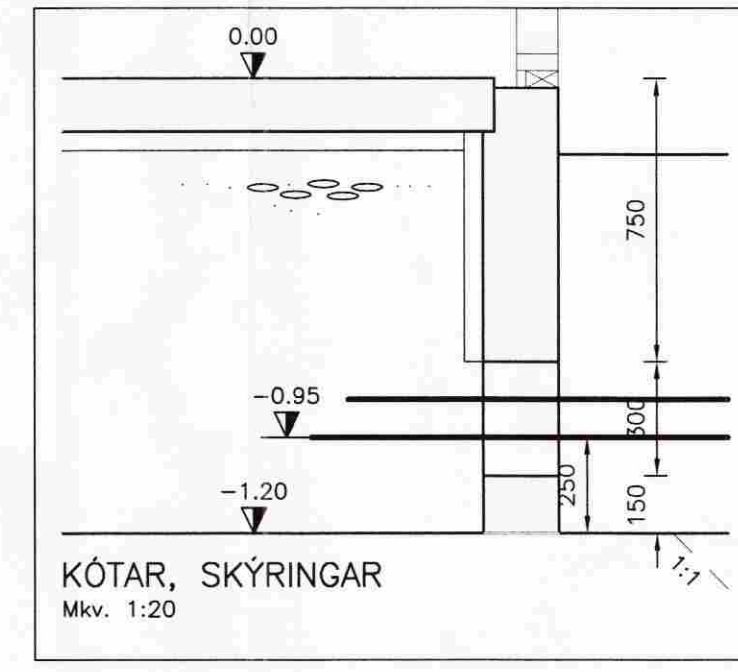

GRUNNMYND

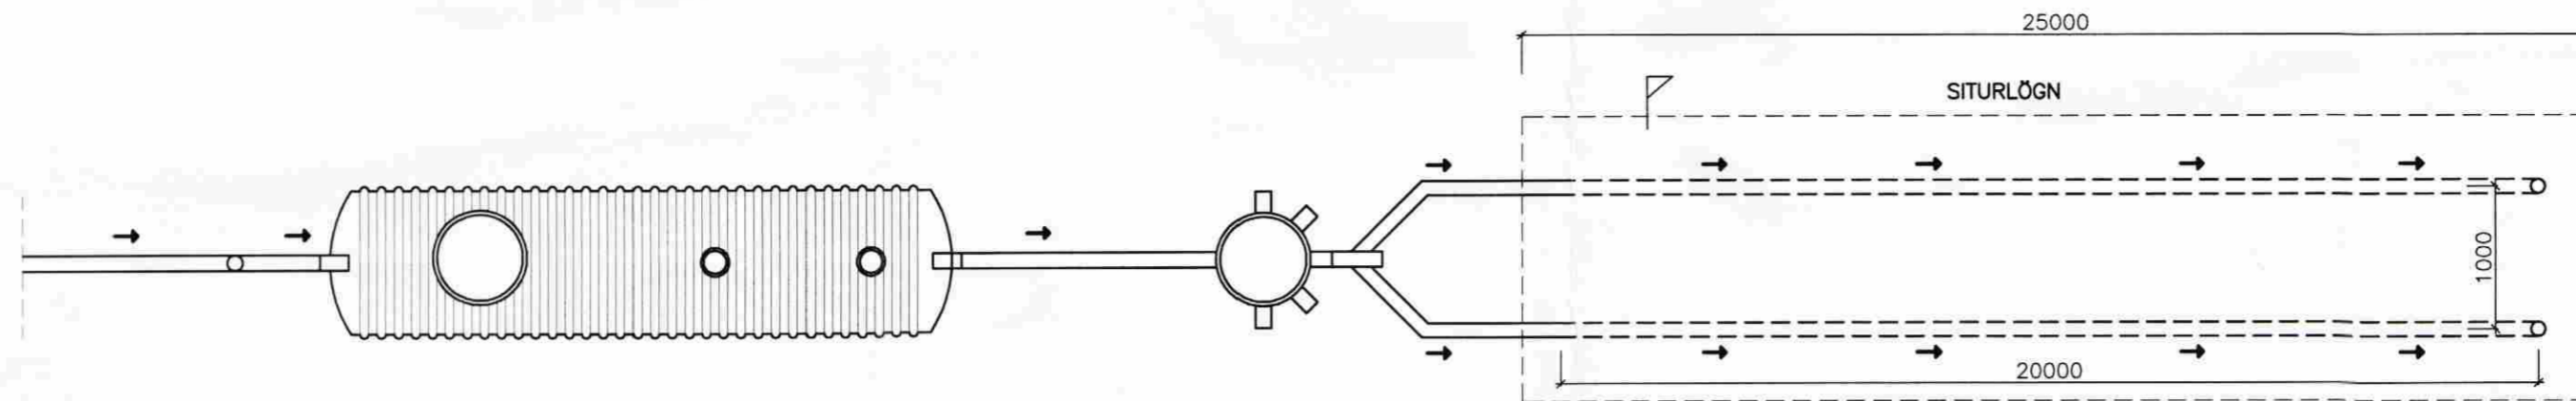


ROTÞRÓ 3JA HÓLFA 3600 L.
FYRSTA HÓLF SÉ U.P.B.
HELMINGUR RÚMMALS.
ROTÞRÓ SKAL GRAFA NIDUR Á
FROSTFRITT DÝPI.
ÖLL SAMSEYTI SÉU ÞÉTT.
LOFTRÆSTING KOMI Á ÞRÓ.


BENT ER Á AD NOTA
HREINSILEGI SEM ERU LÍFRÆNIR
Þ.E. VALDA ROTNUNINI Í
ROTÞRÖNNI EKKI SKADA.

HAGA SKAL NIDURSETNINGU OG FRÁGANGI
ROTÞRÓAR SKV. FYRIRMÆLUM FRAMLEIDANDA.
GERA SKAL VIDEIGANDI RÁDSTAFANIR TIL AD
LÆKKA GRUNNVATNSTÖÐU UMHVERFIS ROTÞRÓ
OG SITURLÖGN EF MED ÞARF.

HLIÐARMYND

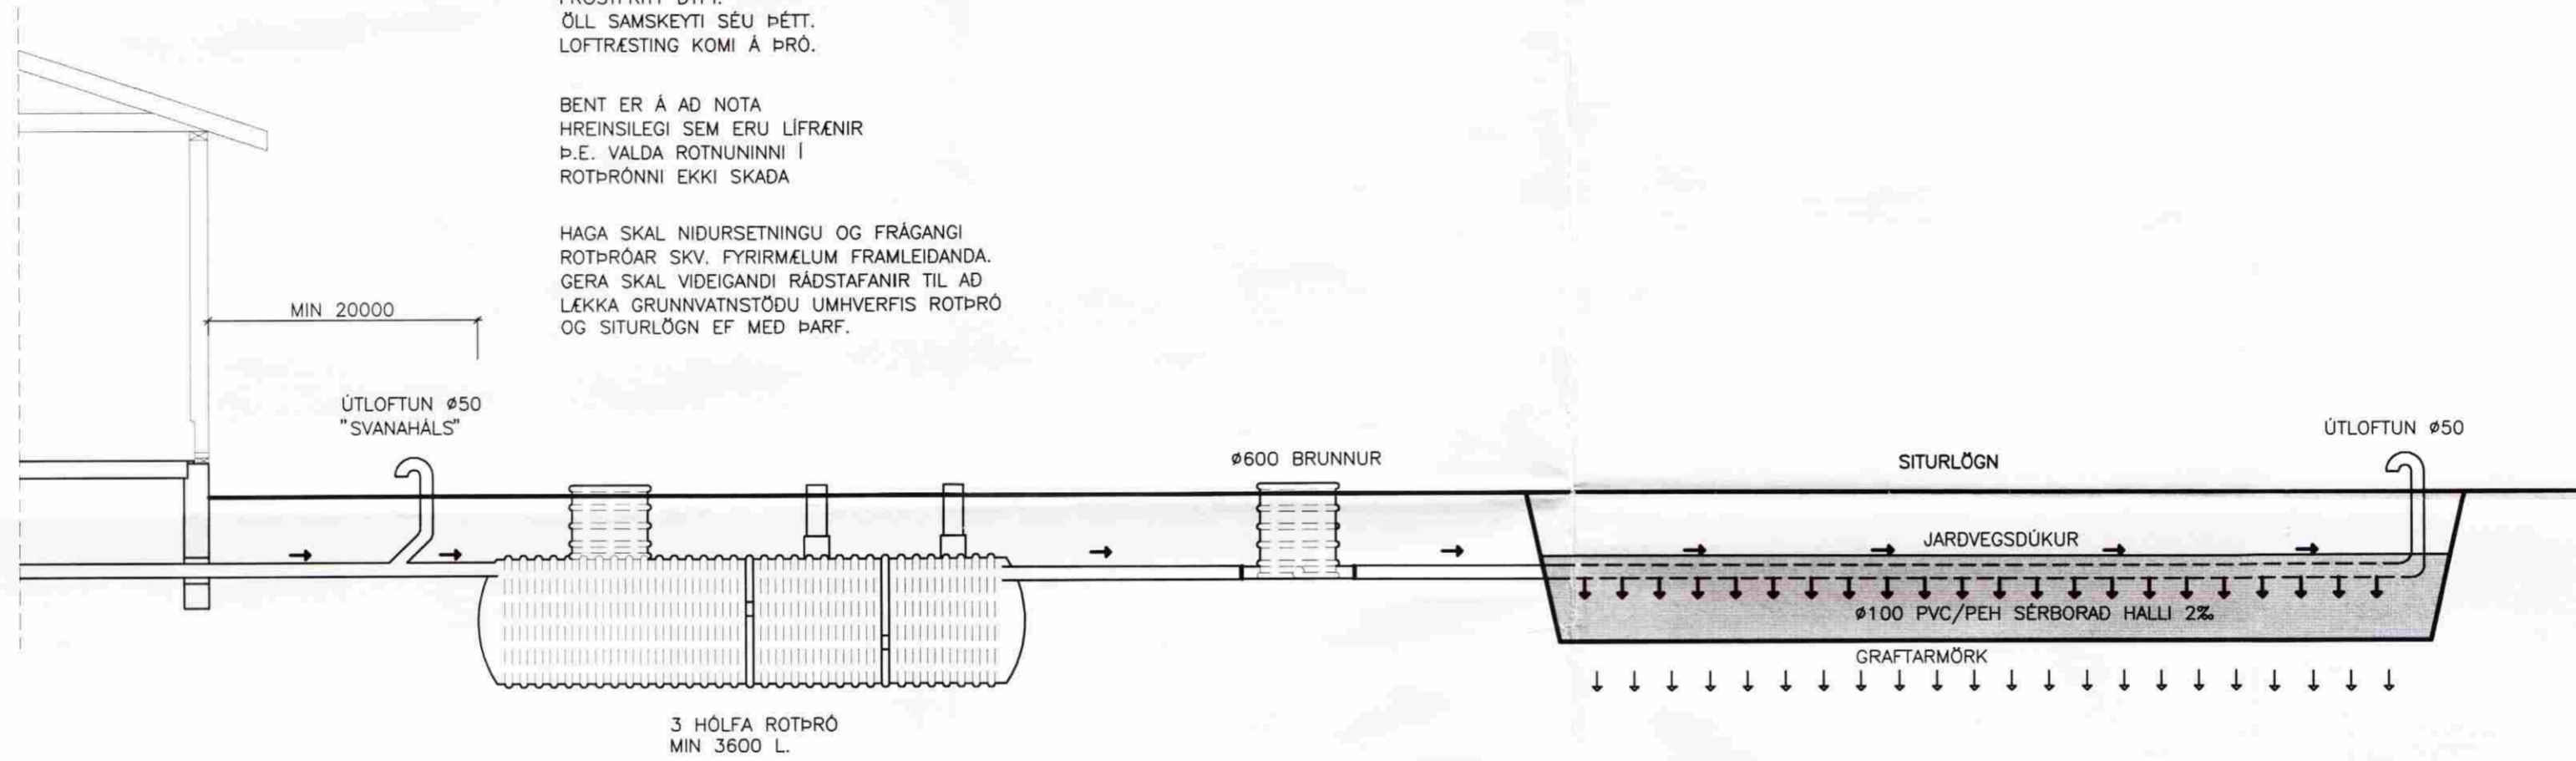

3 HÓLFA ROTÞRÓ
MIN 3600 L.

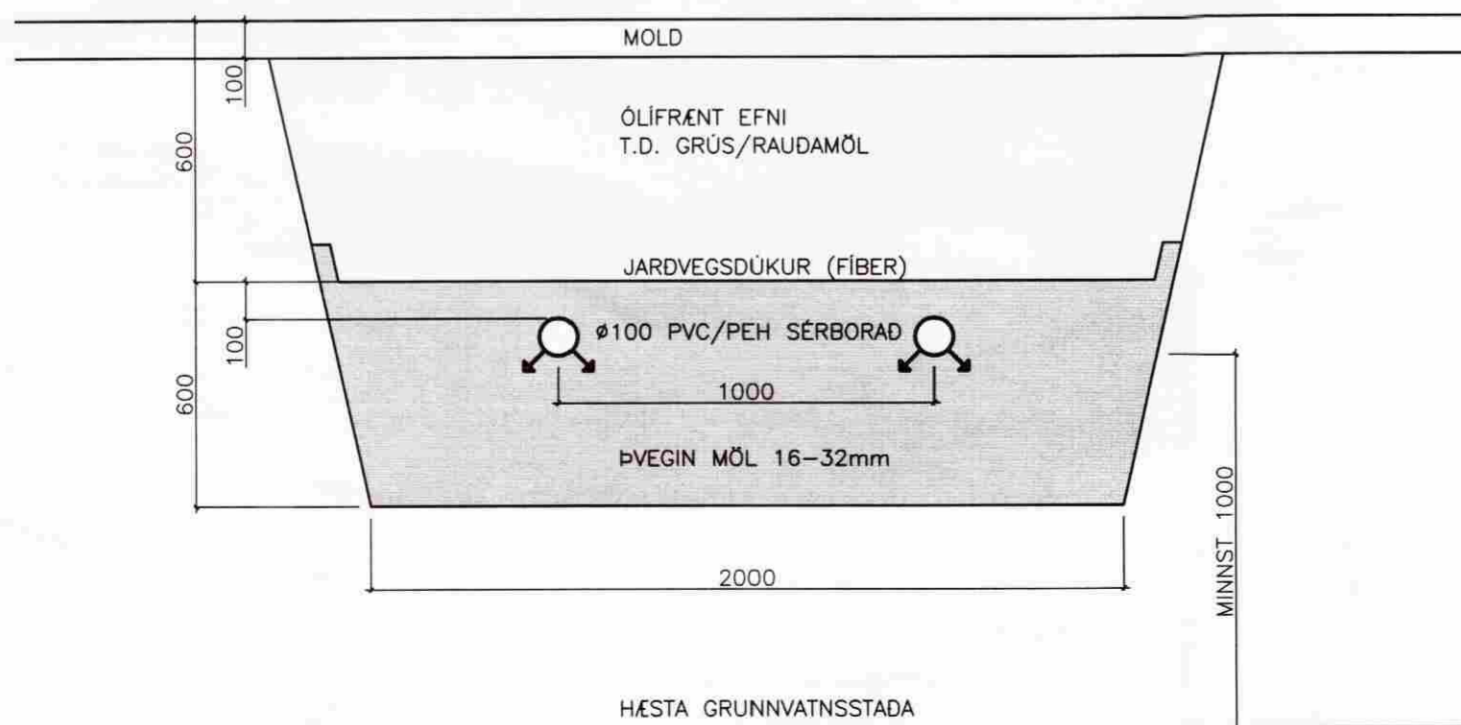

HÆSTA GRUNNVATNSSTADA

SNID A-A
SITURLÖGN
Mkv. 1:20

MÓTTEKIÐ

19 SEPT. 2008

Byggingafultrúi uppsv. Árnessýslu og Flóahfr.

ÚTPRENTAB: 11.7.2008 12:12:53

SÍÐAST VISTAB: 11.7.2008 12:11:29



VERKFRÆÐISTOFA ÁRÞORÐAR ehf
AUSTURVEGI 69 800 SELFOSSI
SÍMI 480 4900 FAX 480 4901
www.verkarborg.is verkarborg@verkarborg.is



AUSTURVEGI 69 800 SELFOSSI
SÍMI 482 3850 FAX 482 3851
NETFANG sghus@sghus.is
VEFFANG www.sghus.is

EFRI GEGNISHÓLAR

LAGNIR:	MKV:
ROTÞRÓ	MKV: 1:50
SKÝRINGAR/SNID	MKV: 1:20
HANNAÐ: T.ELLERT TÓMASSON	TEIKNAD: BALDVIN ÁRNASON
VERKNÚMÉR: 8058	SKRÁRNAMN: 8058-bv.dwg
DAGSETNING:	TEIKNING NÚMÉR:
01.07.2008	302

201170-3979

MÓTTEKID

19 SEPT. 2008

Byggingafulfráttir uppáv. Áræðissýslu og Flóahfr.

NEYSLUVATNSLAGNIR:

ÖLL PÍPUMÁL ERU NAFNMÁL Í MM.
LAGNIR ERU Í RÖR Í RÖR KERFI.
IDRÁTTARÖR ERU ÚR HD. EN IDREGIN
RÖR PE-X, PB EDA ALPEX.
ALMENNT ERU HEITA(RAUD RÖR) OG
KALDAVATNSLAGNIR(BLÁ RÖR) Ø16x2.0 RÖR
MED 25/20 HD. LAGNIR STEYPAST ÍPLOTU.

MÉLT ER MED AD LAGNIR Í BAD OG STURTU
SEU Ø18x2.0 TIL Ø20x2.0 Í 35/42 HD.


NEYSLUVATNSLAGNIR SKAL ÞRYSTIPRÓFA
MED KÖLDU VATNI SAMKVÆMT MEDFYLGJANDI
PRÓFUNARBLADI. PRÓFUNAR-ÞRYSTINGUR SKAL
VERA [1,5 x HÁMARKSÞRYSTINGUR VEITU] ÞÓ
EKKI MINNI EN 6 BAR.

SKAMMSTAFANIR:

HL	HANDLAUG
VS	VATNSSALERNI
SB	STEYPIBAD
BK	BADKAR
EV	ELDHÚSVASKUR
UV	UPPPVOTTAVEL
PV	ÞVOTTAVEL
SV	SKOULVASKUR
HR	HREINSISTUTUR MED LOKI
ÞSV	ÞVAGSKÁL Á VEGG
LP	LOFTPÚÐAR (T.D. FLAMCO FLEXOFIT)
BR	BRUNASLANGA
GS	GARDSLANGA

LÍNUGERDIR:

--- KALT NEYSLUVATN
- - - HEITT NEYSLUVATN

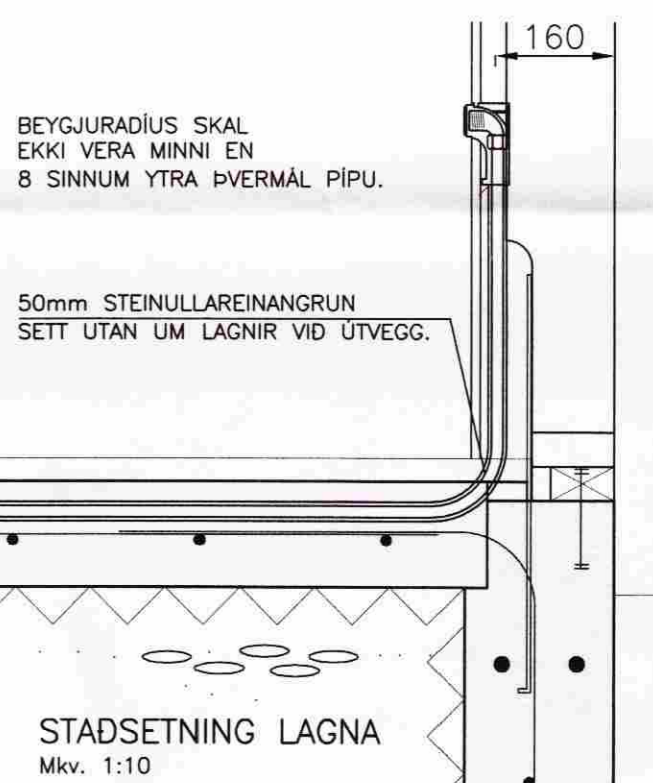

FRAMKVÆMD PRÓFS:

PRÓFUNARÞRYSTINGUR ER 1,5HÁMARKSÞRYSTINGUR FRÁ VEITU Ppróf=1,5xVeitu
(MINNST 6bar FYRIR NEYSLUVATN OG HITAGNIR)

VID FORPRÓF SKAL AUKA ÞRYTING UPP Í 6 bar OG BIDA Í 10 MÍN AUKA
ÞÁ ÞRYSTING AFTUR UPP Í 6 bar OG SIDAN AFTUR EFTIR 20 MÍN.

EFTIR 30 MÍN B SKAL SKRÁ NDUR ÞRYSTING OG AFTUR EFTIR 60 MÍN C OG MÁ
ÞRYSTINGUR EKKI HAFI FALLIÐ UM MEIRA EN 0,6bar.

ADALPRÓF FER FRAM Í BEINI FRAMHALDI OG ÞRYSTINGUR Í D MÁ EKKI HAFI FALLIÐ
MEIRA EN 0,2bar Á 120 MÍN IRA C TIL ÞESS AD PRÓF TELJIST HAFI VERIÐ LOKIÐ
MED FULLNÆGJANDI ÁRANGRI.

NIDURSTÖÐUR ÞRYSTIPRÓFANA:

1. FORPRÓFUN:

PRÓFID HEFST KL: _____ A. _____ bar

ÞRYSTINGUR EFTIR 30 MÍN. B. _____ bar

ÞRYSTINGUR EFTIR 60 MÍN. C. _____ bar

2. ADALPRÓFUN:

ADALPRÓF BYRJAR EFTIR C. _____ bar

AD FORPRÓFI LYKUR KL: _____ D. _____ bar



ÞRYSTINGUR EFTIR 120 MÍN.

LEKI O JÁ O NEI

PÍPULAGNINGAHEIÐ _____

DAGSETNING _____

FRAMKVÆMT AF _____

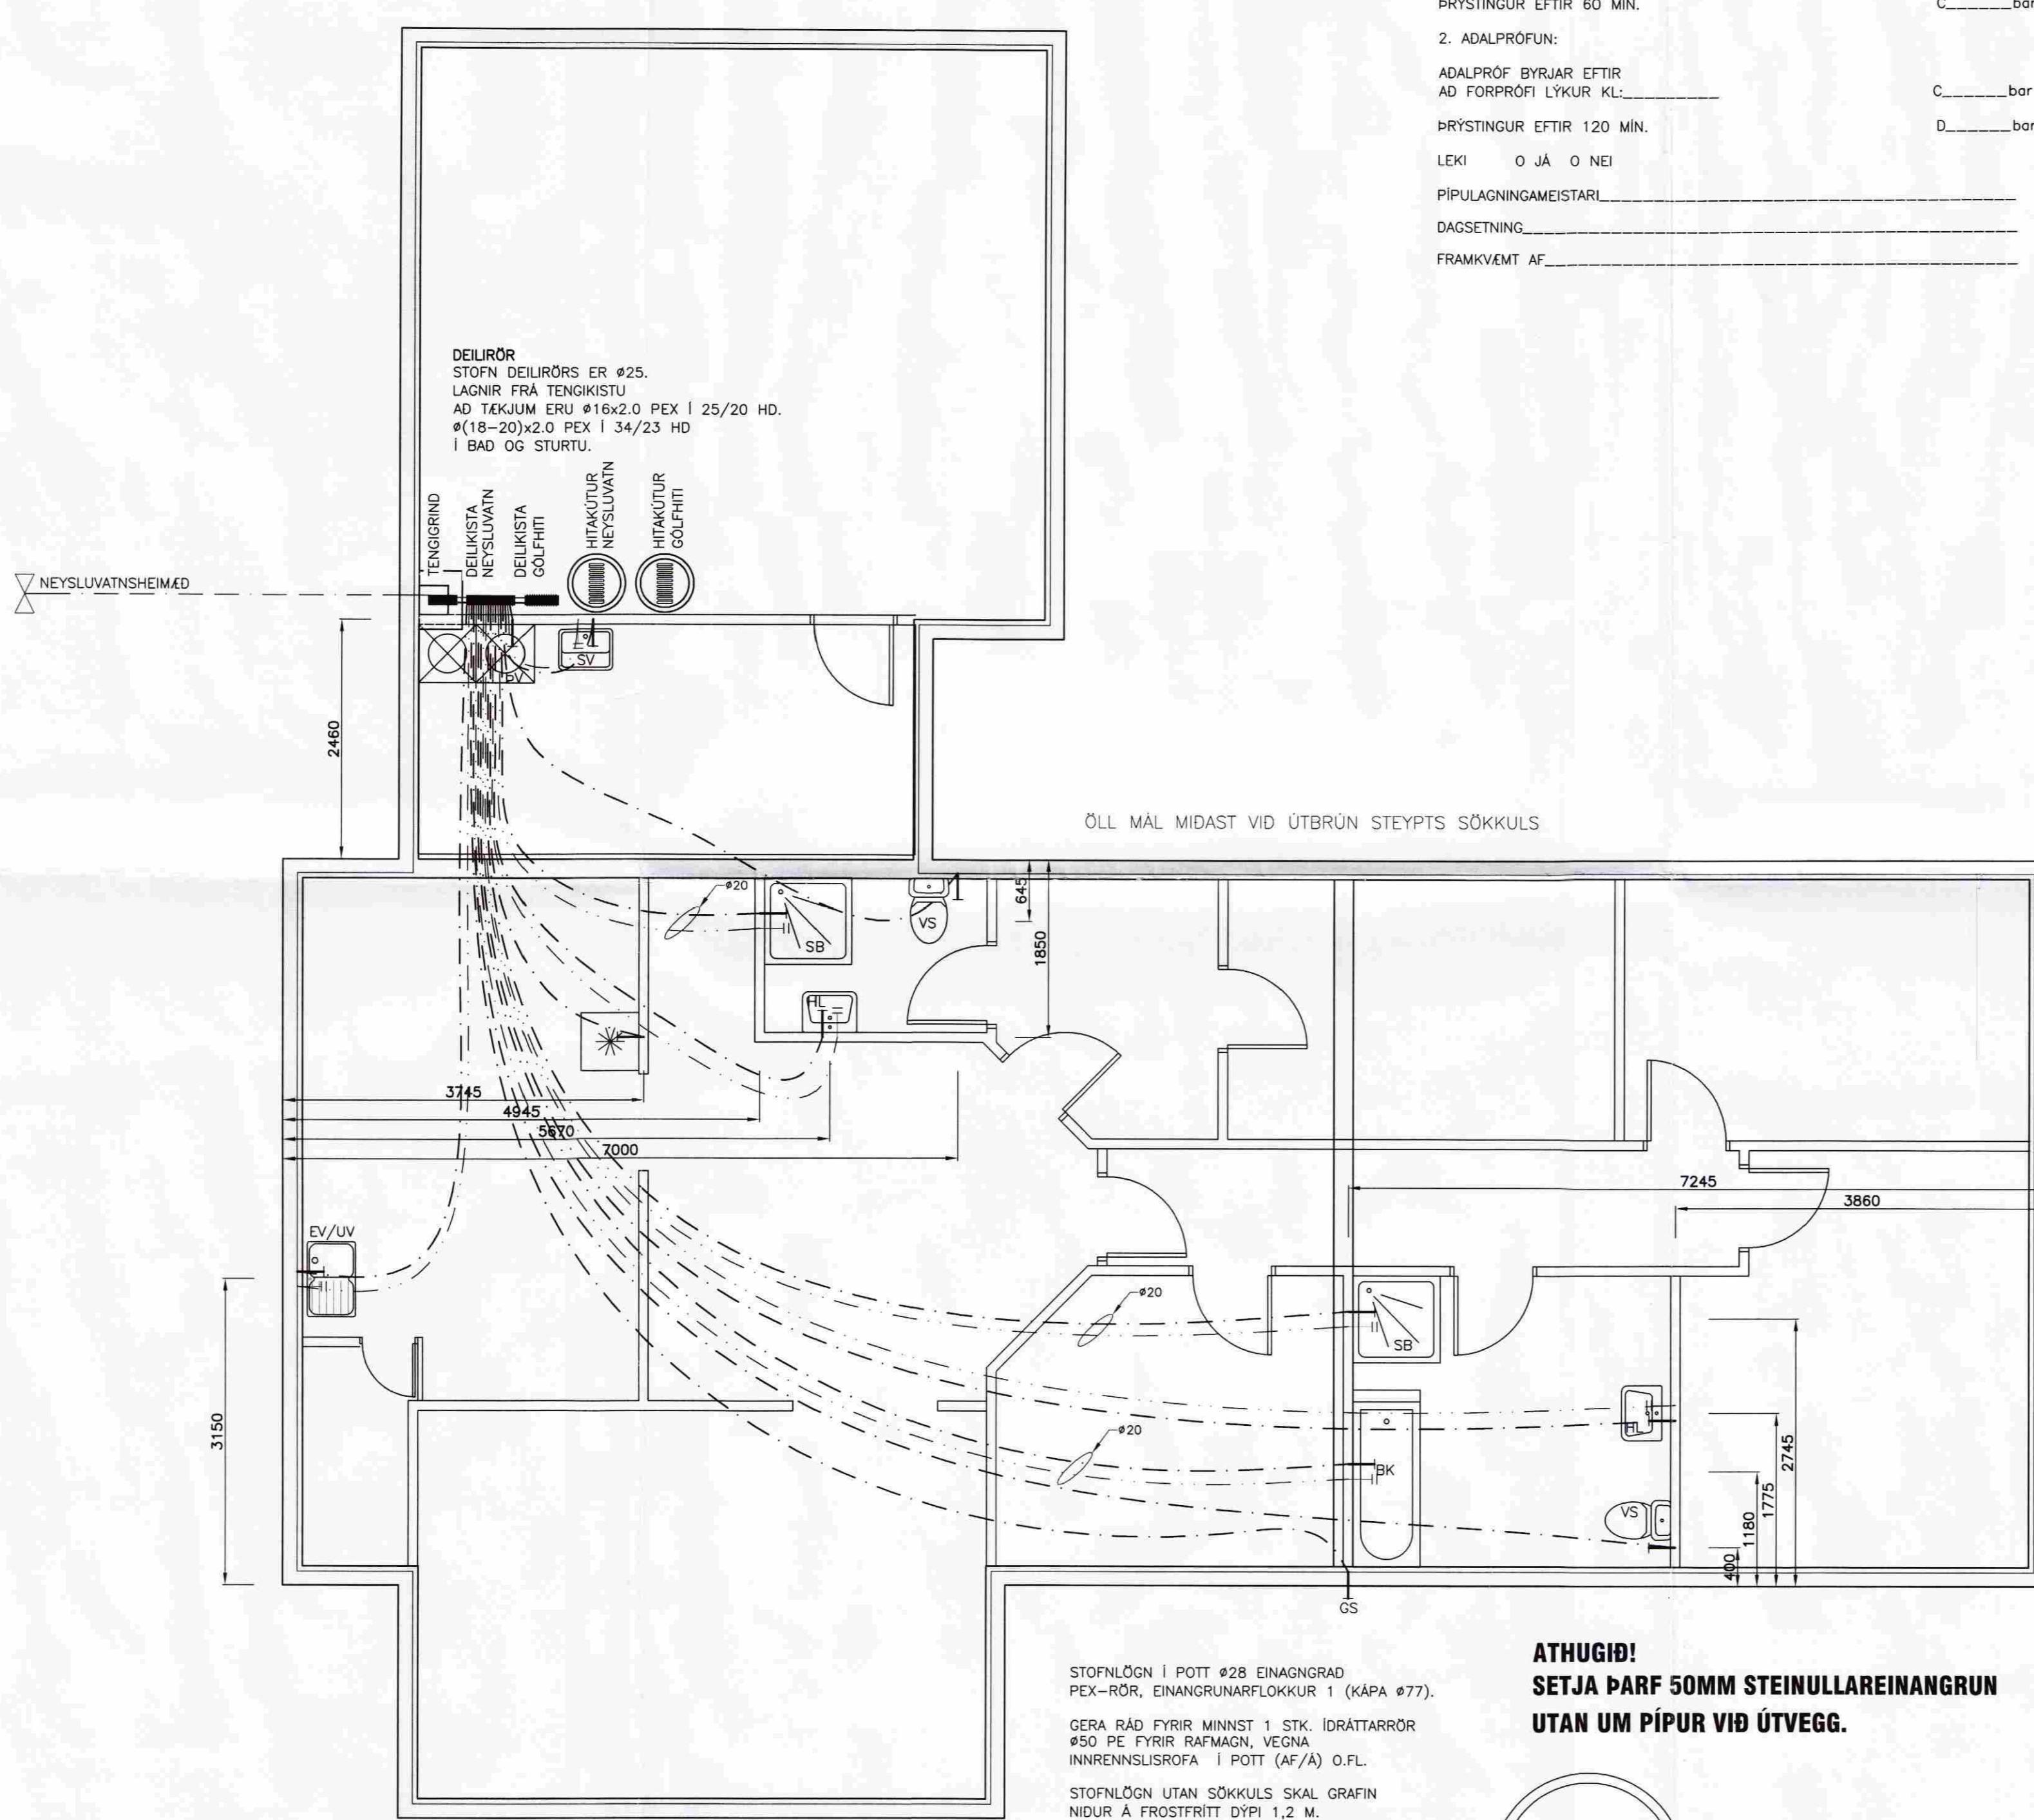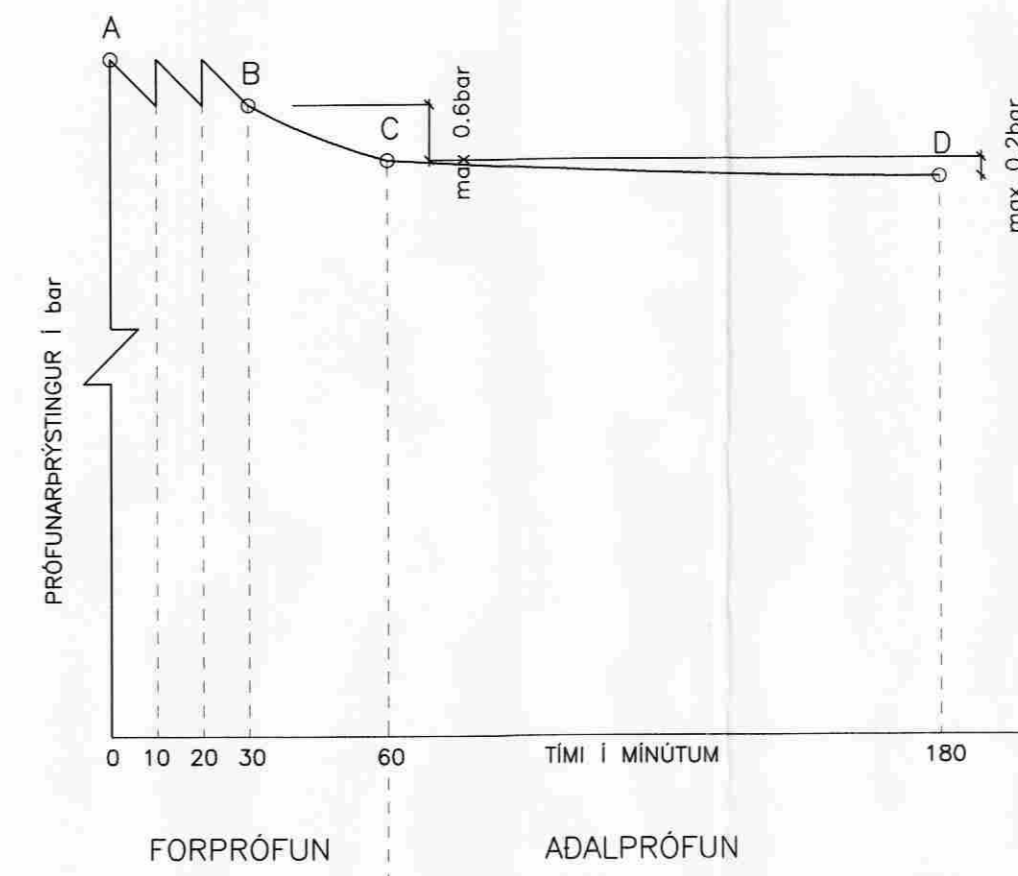

GRUNNMYND NEYSLUVATNSLAGNA
MKV. 1:50

VERKFRÆÐISTOFA AÐSÖRGAR ehf
AUSTURVEG 69 800 SELFOSI
SMÍ 482 3550 FAX 482 3851
www.verkat.org.is verkat.org.is@verkat.org.is

VERKFRÆÐISTOFA AÐSÖRGAR ehf
AUSTURVEG 69 800 SELFOSI
SMÍ 482 3550 FAX 482 3851
NETFANG: sghus@sghus.is
VEFFANG: www.sghus.is

SGHUS

EFRI GEGNISHÓLAR

LAGNIR: MKV: 1:50
NEYSLUVATNSLAGNIR MKV: 1:50
SNID OG SKÝRINGAR MKV: 1:10
HAFNAR: T. ELLERT TOMASSON TEIKNAR: BALDVIN ÁRNASON
VERKNUMER: 8058 SKIÐARNUMER: 8058-by.dwg
DAGSETNING: 01.07.2008 SKIÐPRYFTI: TEIKNING NÚMÉR: 311

MÓTTEKID

19 SEPT. 2008

Byggingafráttíðing, Árneshöfði og Flóahyr.

SKÝRINGAR VID LAGNIR

GÓLFHITALAGNIR:

ÖLL PIPUMÁL ERU NAFNMÁL Í MILLIMETURM.
HITALAGNIR Í IBÚÐ ERU Ø16-18x2.0 AQUATHERM-
GÓLFHITALAGNIR (PB), PE-X, EDA ALPEX MED
SÜREFNSKÁPU. Í BÍLSKÚR Ø20x2.0 PE-X, EDA
ALPEX MED SÜREFNSKÁPU. RÖR ERU LÖGD Á
TAKKAMÖTTUR EDA EINANGRUNAR MÖTTUR MED
TREFJASTYRKTUM ÁLDUK, ÞAR SEM RÖRIN ERU
LÖGD EFTIR LÍNUN Á DÜKNUM OG HEFTUD NIDUR.
SIDAN ER FLOTAD YFIR MED ANHYDRYT. RÖR Í
BÍLSKÚR ERU STEYPT Í 140 MM PLÖTU. LAGNIR
SKAL FESTA TRYGGILEGA VID JÄRNAGRIND MED
BENSILUM. MILLIBIL BENSILA SKAL EKKI VERA MEIRA
EN 0.8 TIL 1.0 METRAR. RÖR SKULU FRAMLEIDD
SAMKVÆMT DIN 4726.

ALLT LAGNAEFNI SKAL VERA VOTTAD FRÁ
RANNSÖKNARSTOFNUN BYGGINGARIONADARINS.

GÓLFHITALAGNIR SKAL ÞRYSTIPRÖFA MED KÖLDU VATNI
SAMKVÆMT MED FYLGJANDI PRÖFUNARBLADI. PRÖFUNAR-
ÞRYSTINGUR SKAL VERA [1,5 x HÁMARKSÞRYSTINGUR
VEITU] ÞÓ EKKI MINNI EN 6 BAR.

LÍNUGERDIR:





FRAMRÁS GEISLA (TÜR)
BAKRÁS GEISLA (RETÜR)

ATHUGID:

ÞAR SEM GÓLFHITALAGNIR ERU UNDIR SKULU
SÖKKLAR INNRETTINGA OG MILLIVEGGIR LÍMDIR
NIDUR.

FRÁGANGUR LAGNA Á
MÖTUM BÍLSKÚRS OG
IBÚÐAR

MKV. 1:20

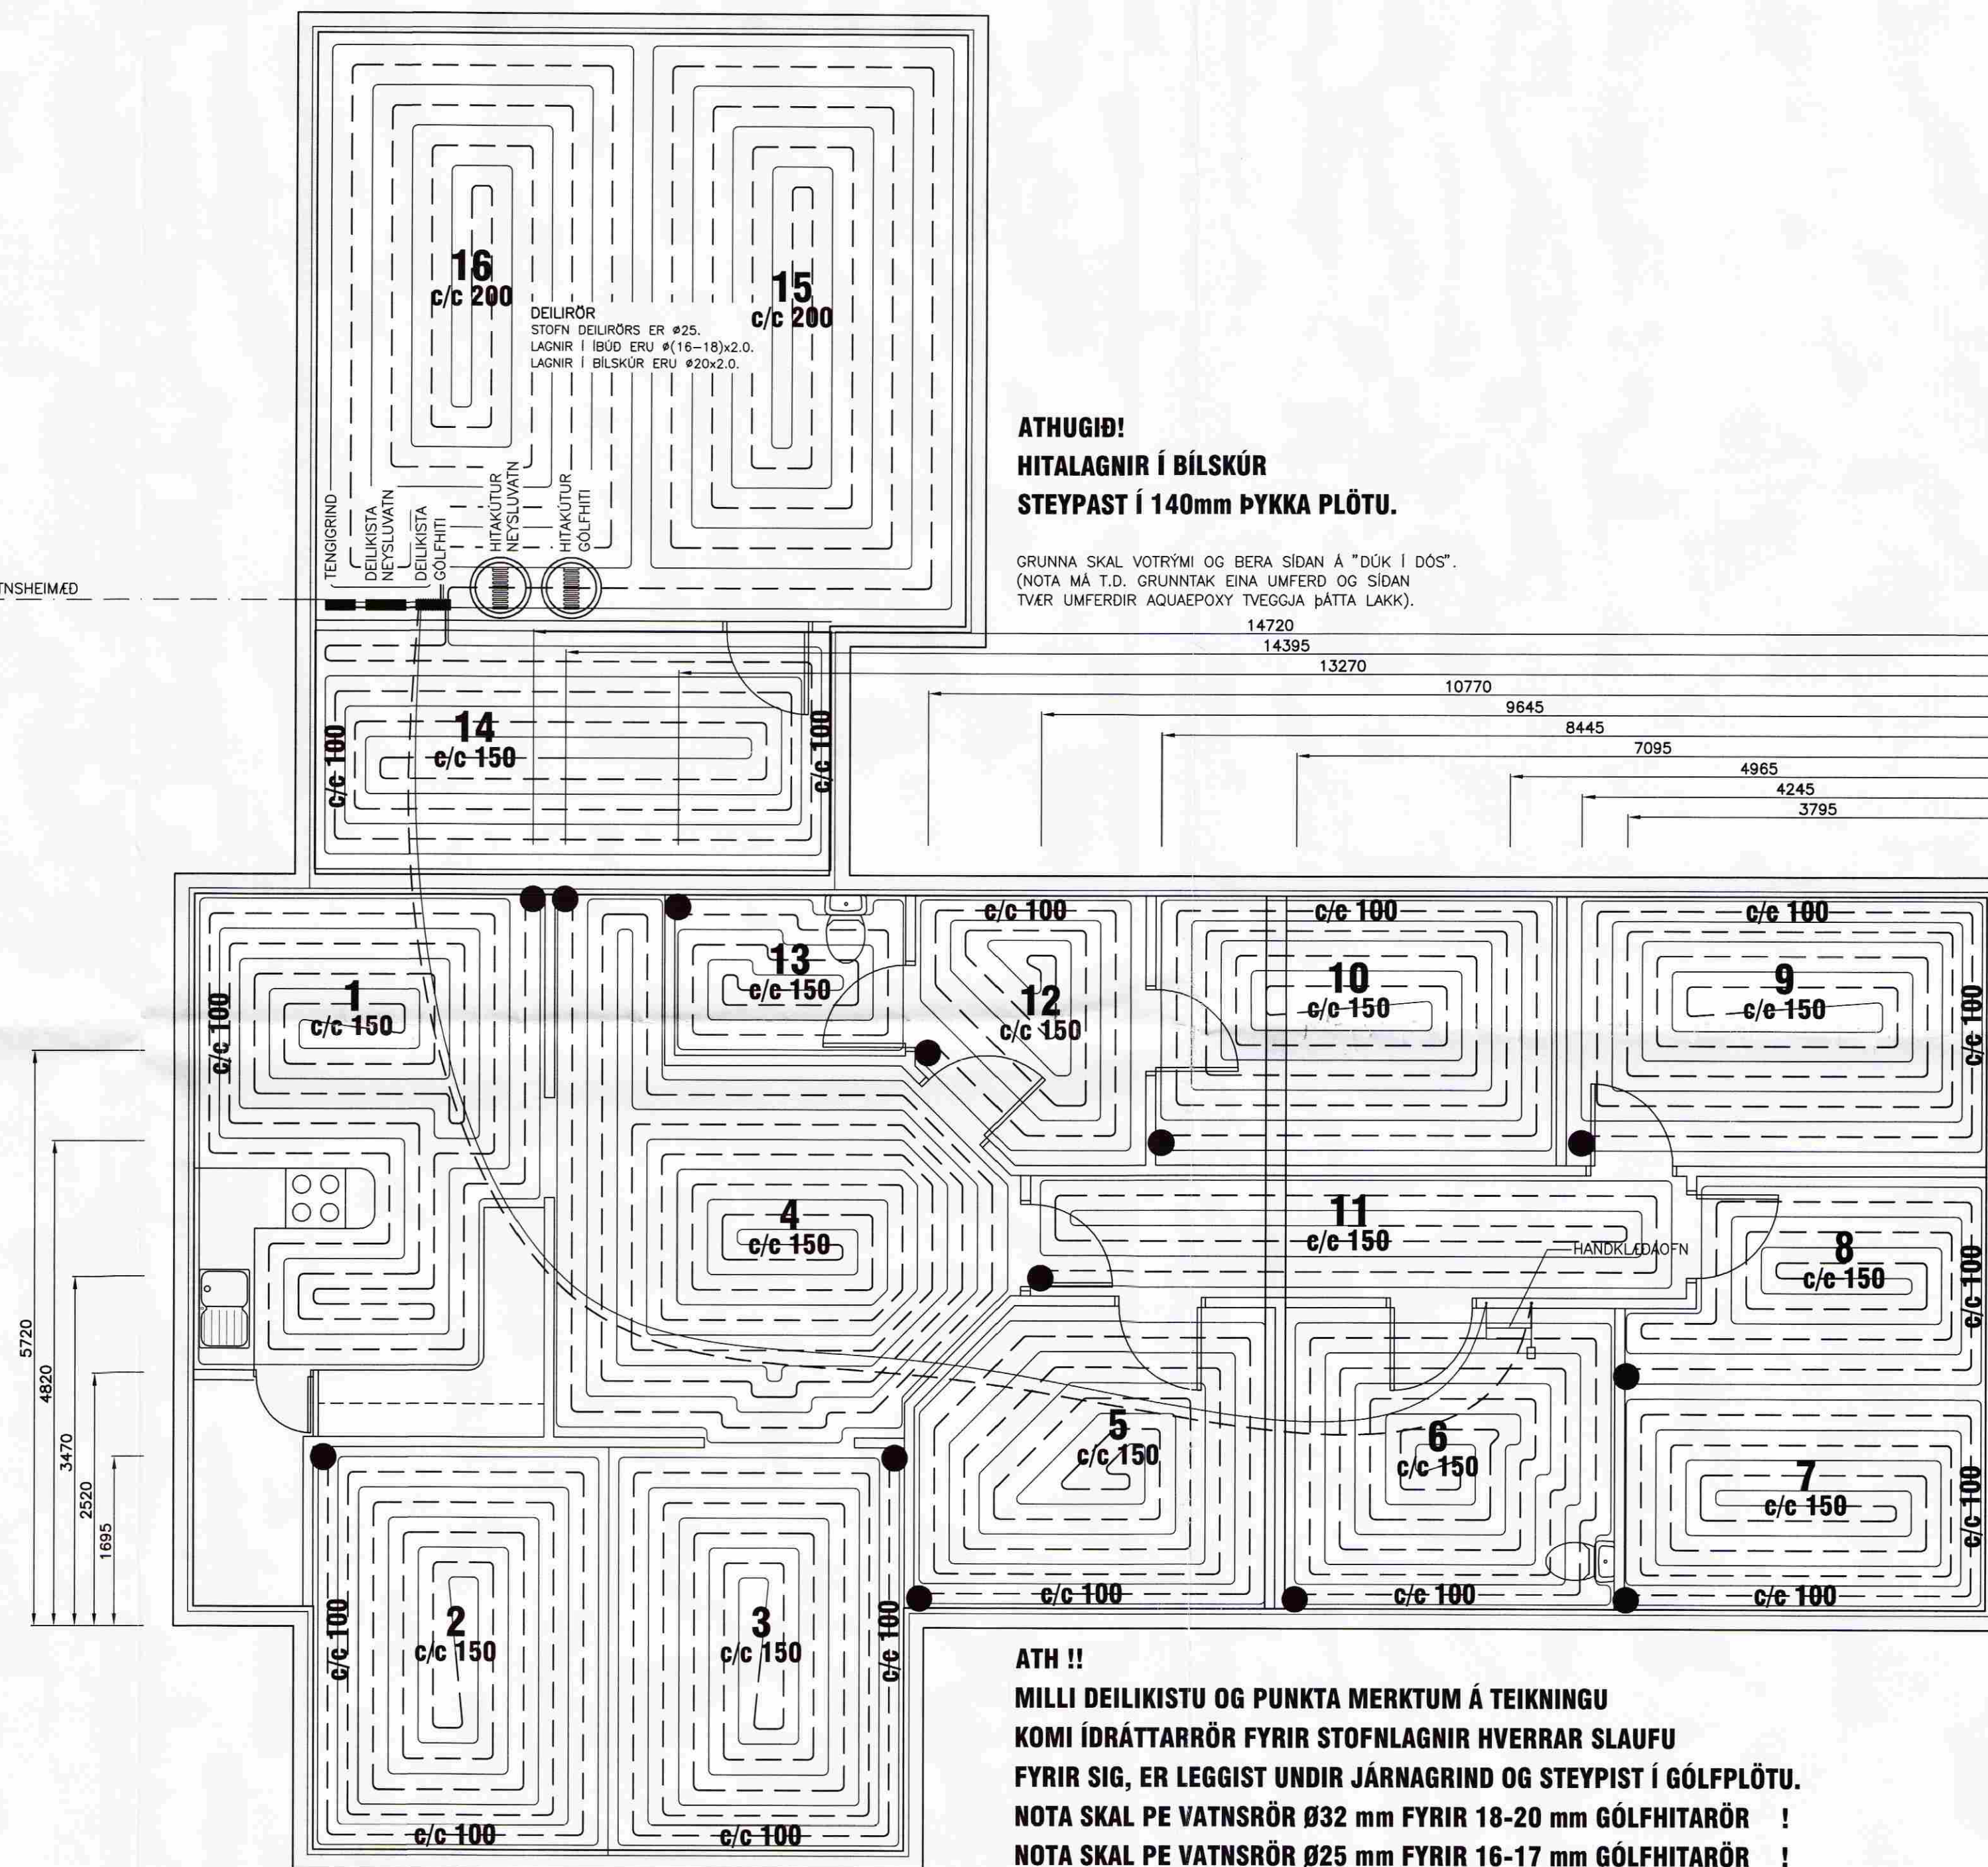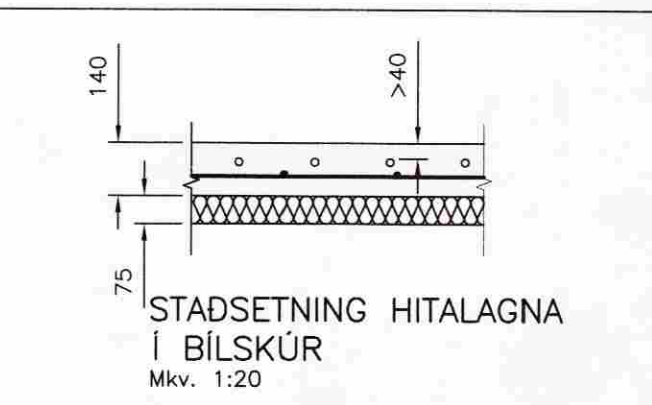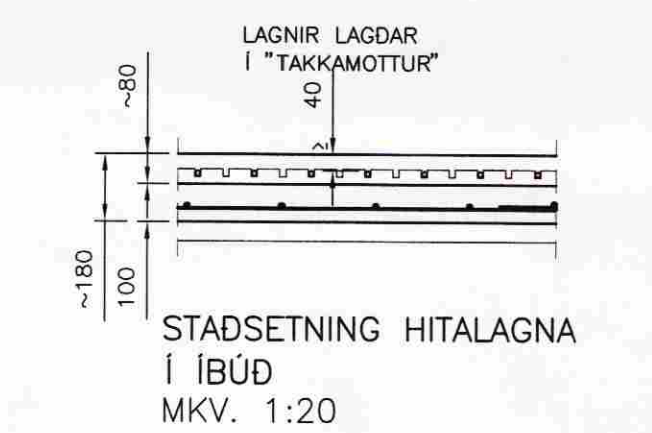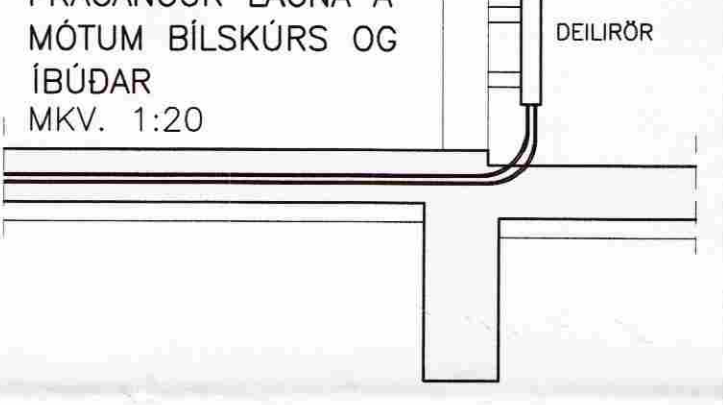

ATHUGID!
HITALAGNIR Í BÍLSKÚR
STEYPAST Í 140MM ÞYKKA PLÖTU.

GRUNNA SKAL VOTRYMI OG BERA SIDAN Á "DÚK Í DÖS".
(NOTA MÁ T.D. GRUNNTAK EINA UMFERD OG SIDAN
TVÉR UMFERDIR AQUAEOXY TVEGGJA ÞATTA LAKK).

ATH !!
MILLI DEILIKISTU OG PUNKTA MERKTUM Á TEIKNINGU
KOMI ÍDRÁTTARRÖR FYRIR STOFNLAGNIR HVERRAR SLAUFU
FYRIR SIG, ER LEGGIST UNDIR JÄRNAGRIND OG STEYPIST Í GÓLFPLÖTU.
NOTA SKAL PE VATNSRÖR Ø32 mm FYRIR 18-20 mm GÓLFHITARÖR !
NOTA SKAL PE VATNSRÖR Ø25 mm FYRIR 16-17 mm GÓLFHITARÖR !

NEYSLUVATNSHEIMED

5720
4820
3470
2520
1695

GRUNNMYND GÓLFHITALAGNA
MKV. 1:50

VERKFRÆMSTOFA ÁRBOGAR ehf.
AUSTURVEGI 69 800 SELFOSS
SÍMI 495 495 FAX 495 495
WWW.VFRÆMSTOFA.IS VERKFRÆMSTOFA@VFRÆMSTOFA.IS

ÁUSTURVEGI 69 800 SELFOSS
SÍMI 482 3650 FAX 482 3651
NETING: sghust@sglust.is
VEFANG: WWW.SGLUST.IS

EFRI GEGNISHÓLAR

LAGNIR:	MKV:
GÓLFHITALAGNIR	MKV: 1:50
SNID OG SKÝRINGAR	MKV: 1:20
HANNA: T. ELLERT TÓMASSON	TEKING: BALDVIN ÁRNASON
VERKNAEMER: 8058	SKÝRANAFN: 8058-bv.dwg
DAGSETNING:	SAMÞYKT:
01.07.2008	201170-3979
	312