



Samþykkt
 27 MARS 2008
 Byggingartúlltrúi uppsveita Árnessýslu

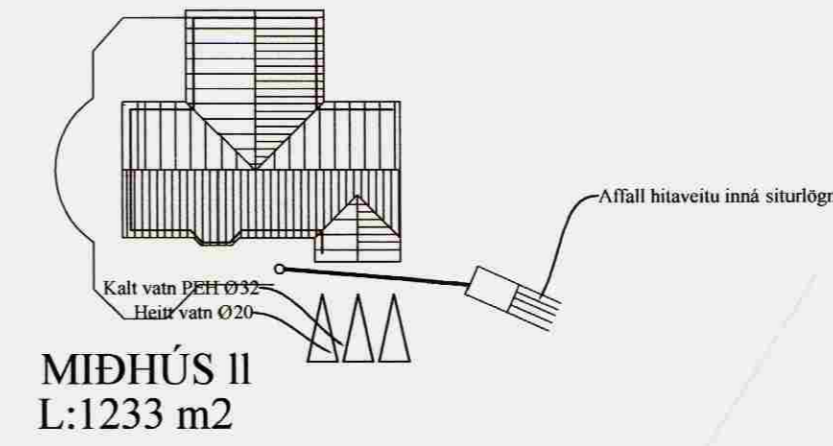

MÍÐHÚS II
 L:1233 m2

AFSTÖÐUMYND
 Mkv: 1/500

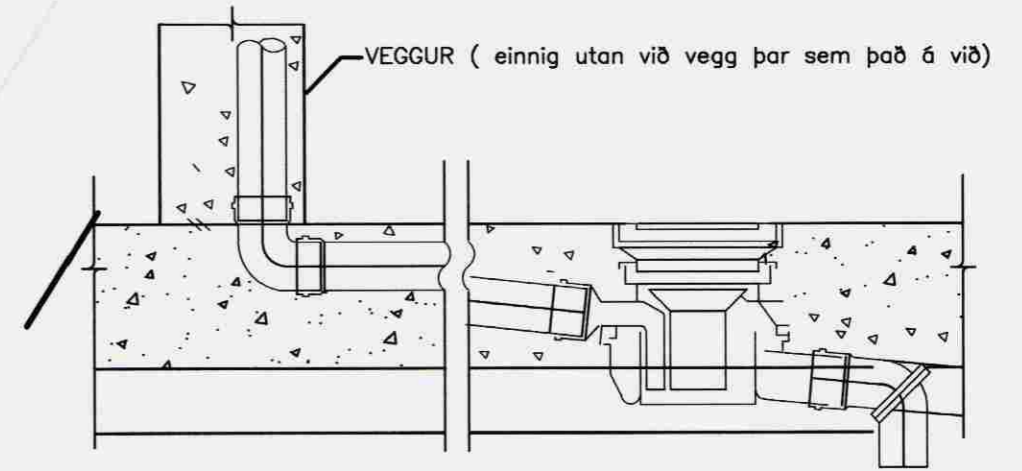


GÓLFNIDURFALL MED GEGNUMRENSLI, 1:5

SKÝRINGAR:

Hæðir eru miðaðar við "Local" hæðarkerfi. Allar lagnir skulu vera úr plasti af viðurkenndri gerð nema annað sé tekið fram. Utanum allar holræsislagnir skal vera 15-20 cm sandlag allan hringinn og vandlega þjappað. Allt efni og frágangur skal vera í samræmi við holræsaerlugerð og ÍST 65 Þegar gengið er frá steypu í gólf skal passa að fella frárenslisstúta að málsettum stöðum. Öll staðsetning stúta er í mm Halli lagna er í prómill

- HL = Handlaug
- VS = Vatnssalerni
- BK = Baðkar
- ST = Sturta
- GN = Gólfniðurfall
- GNG = Gegnumstreymisniðurfall
- ÞV = Þvottavél
- EV = Eldhúsvaskur
- UÞ = Uppþvottavél
- SN = Síðari not
- = Skolplögn
- - - = Regnvatnslögn
- · - · - = Heitt vatn
- - - - - = Kalt vatn

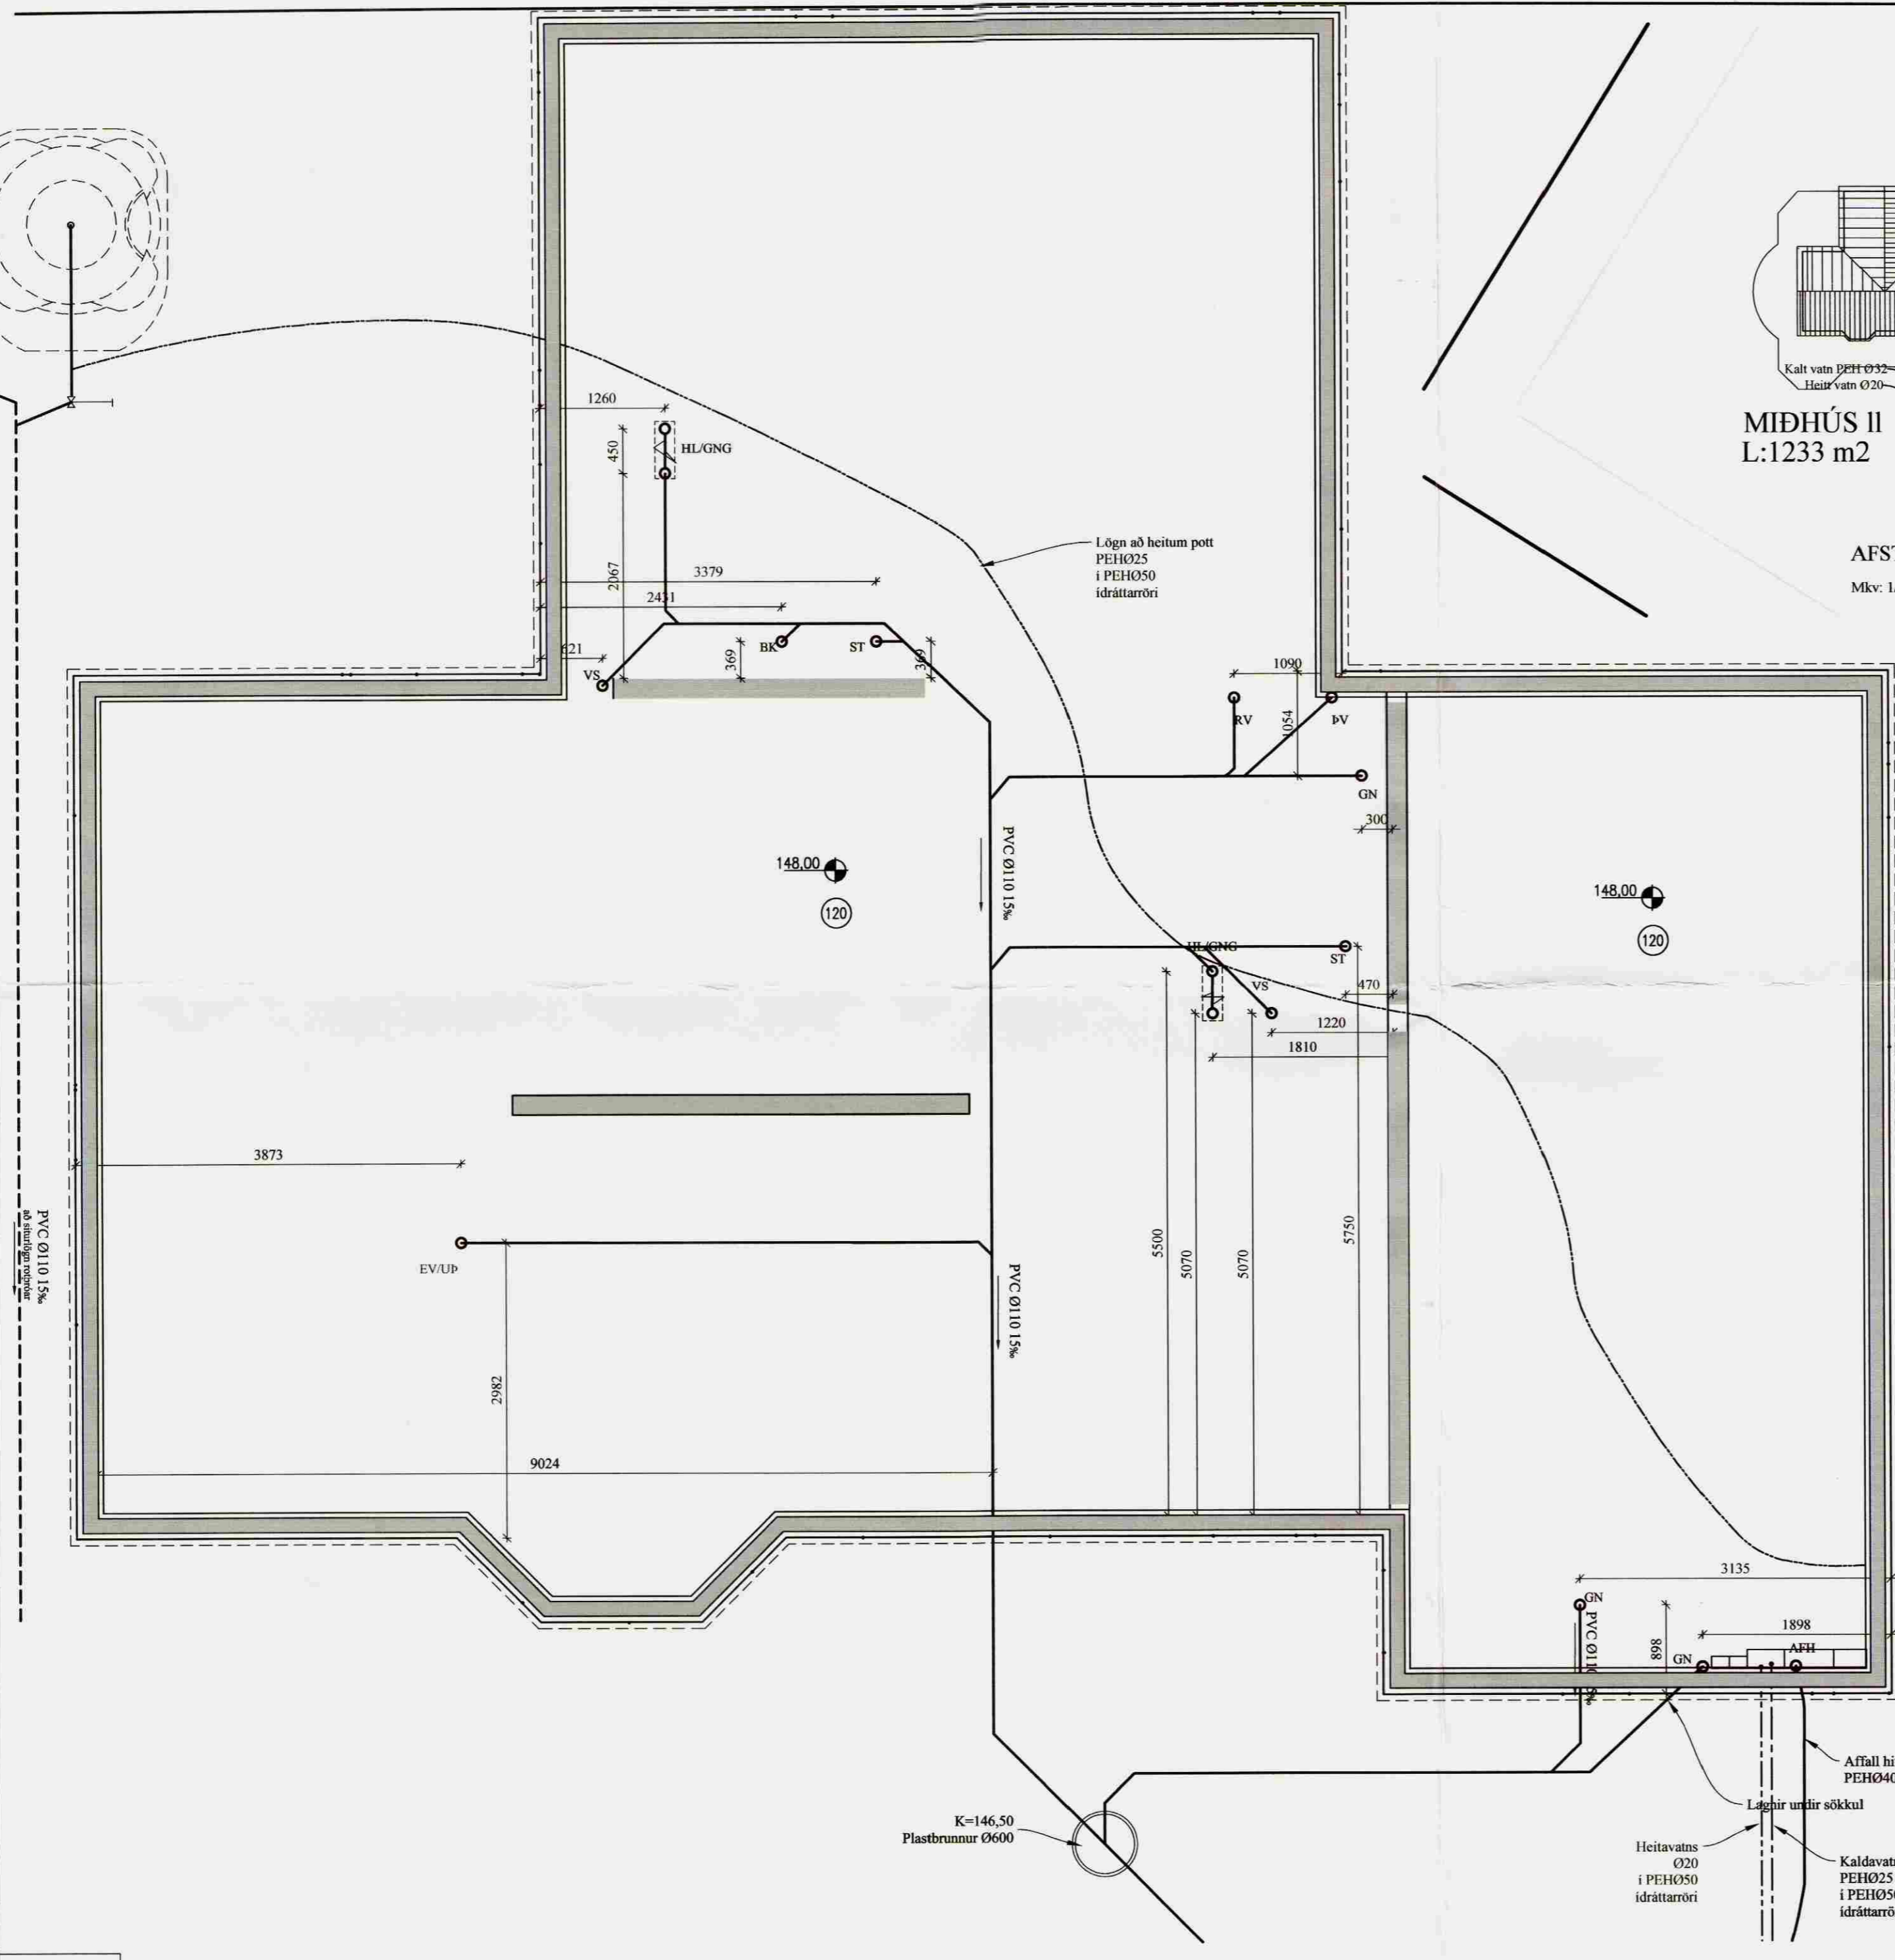

C:			
B:			
A:			
nr.	Dags.	Af.	Breyting
Frumstærð blaðs A2			
AL - HÖNNUN EHF			
c/o Runólfur Þ. Sigurðsson Byggingateknifir B.Sc. Skólbraut 30, 300 Akranesi Kt: 090157-2489 S: 431-3441 ; 862-9933 ; Fax 431-3442 Netfang: runolfur@al-honnun.is			
Verkheiti:			
EINBÝLISHÚS, LAGNIR			
MÍÐHÚS III			
Verkháttur:			
JARÞVEGSLAGNIR			
Dags. 09.07.07	Nr. 07104	301	
Hannað: R.Þ.S.	Teikn: R.Þ.S.	Ath:	Mkv: 1:50;10
Samþ. R.Þ.Sj			Kt: 090157-2489