


Sambúðir
 Vaxning
 Breyting

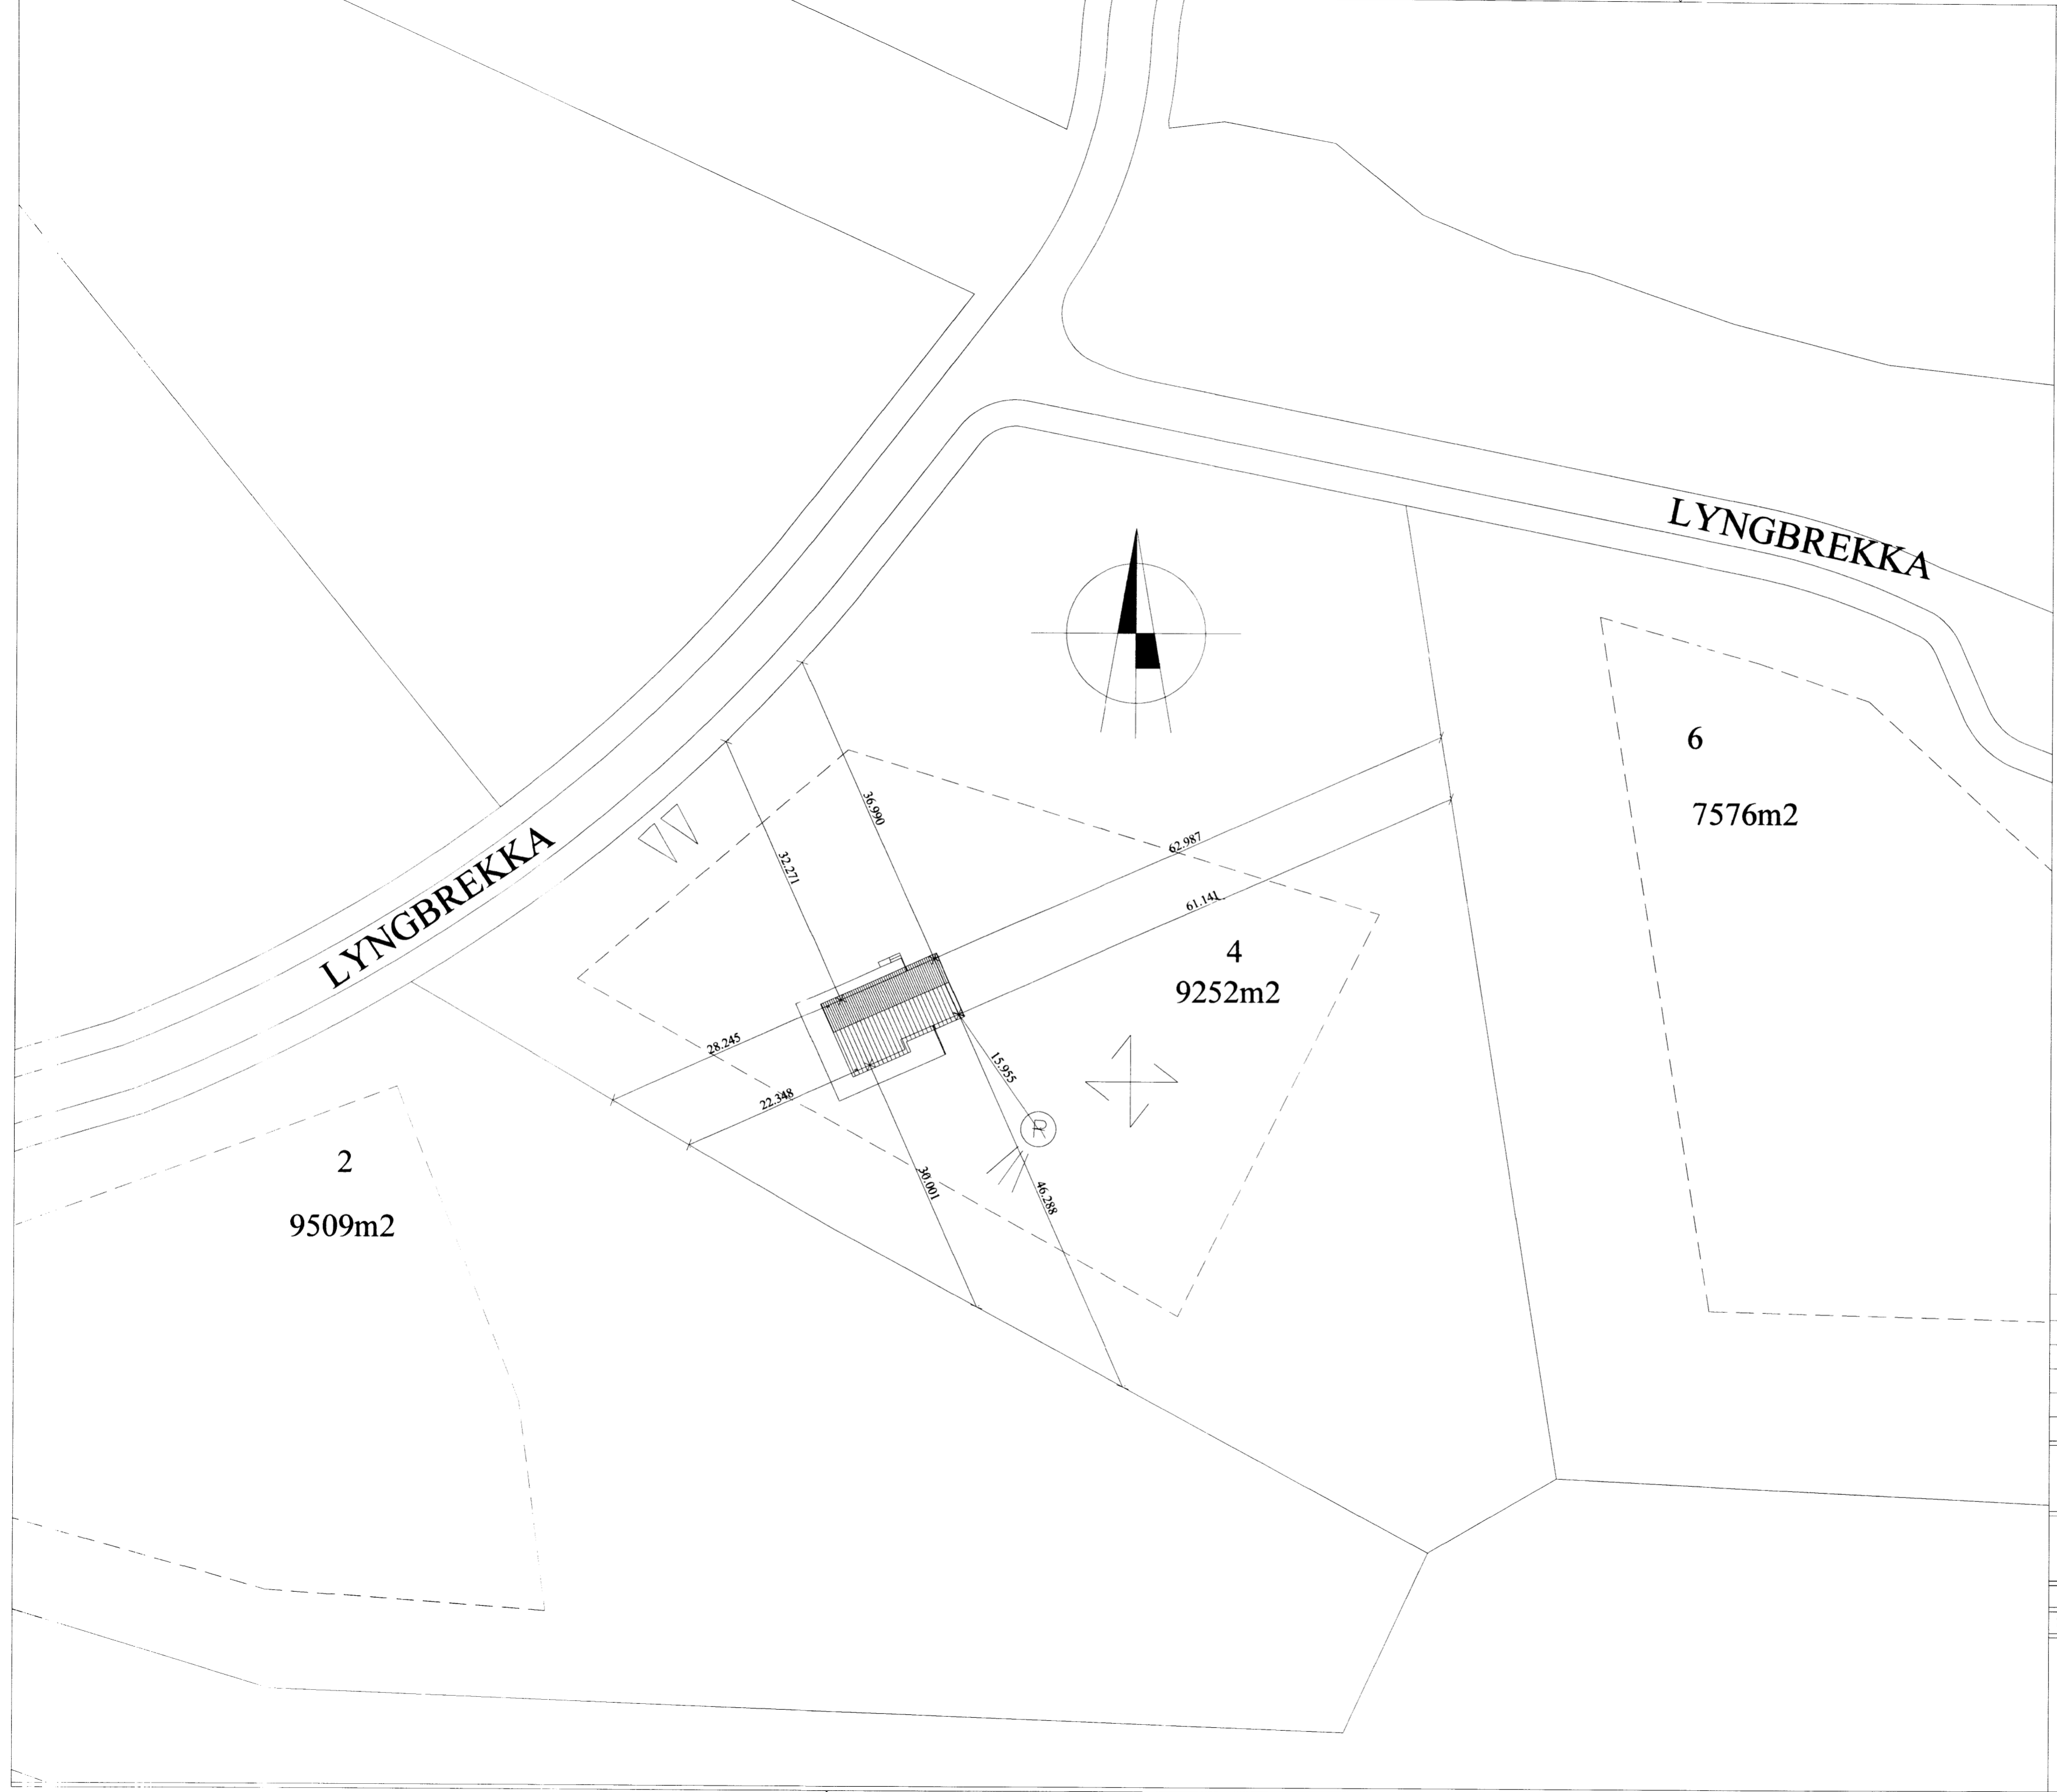

Br. nr.	Dags.	Af.	Breyting
Ⓐ			
Ⓑ			
Ⓒ			
Ⓓ			
Ⓔ			

Lyngbrekka 4
 801 Selfoss

Teikn nr:
 102

Aðalteikningar
 Afstöðumynd

Frumstærð:
 A2

Dags: 27.02.08 Mkv: Hann: GþS
 Samp: 020162-3099 V.nr: 08 017 Teikn: BL

VGS
 VERKFRÆÐISTOFA
 GUÐJÓNS P. SIGFÚSSONAR EHF.
 AUSTURVEGI 42, 2. HÆÐ,
 800 SELFÓSSI
 S: 482 2805, F: 482 3818
 NETFANG: VGS@VGS.IS