


Skipulags- og byggingarfulltrúi  
 Úppsýsla b.s.  
 21. NOV. 2014  
 MÖTVELD

HÖNNUÐUR HÚSS: TEKNISTOFAN ARTIK EHF

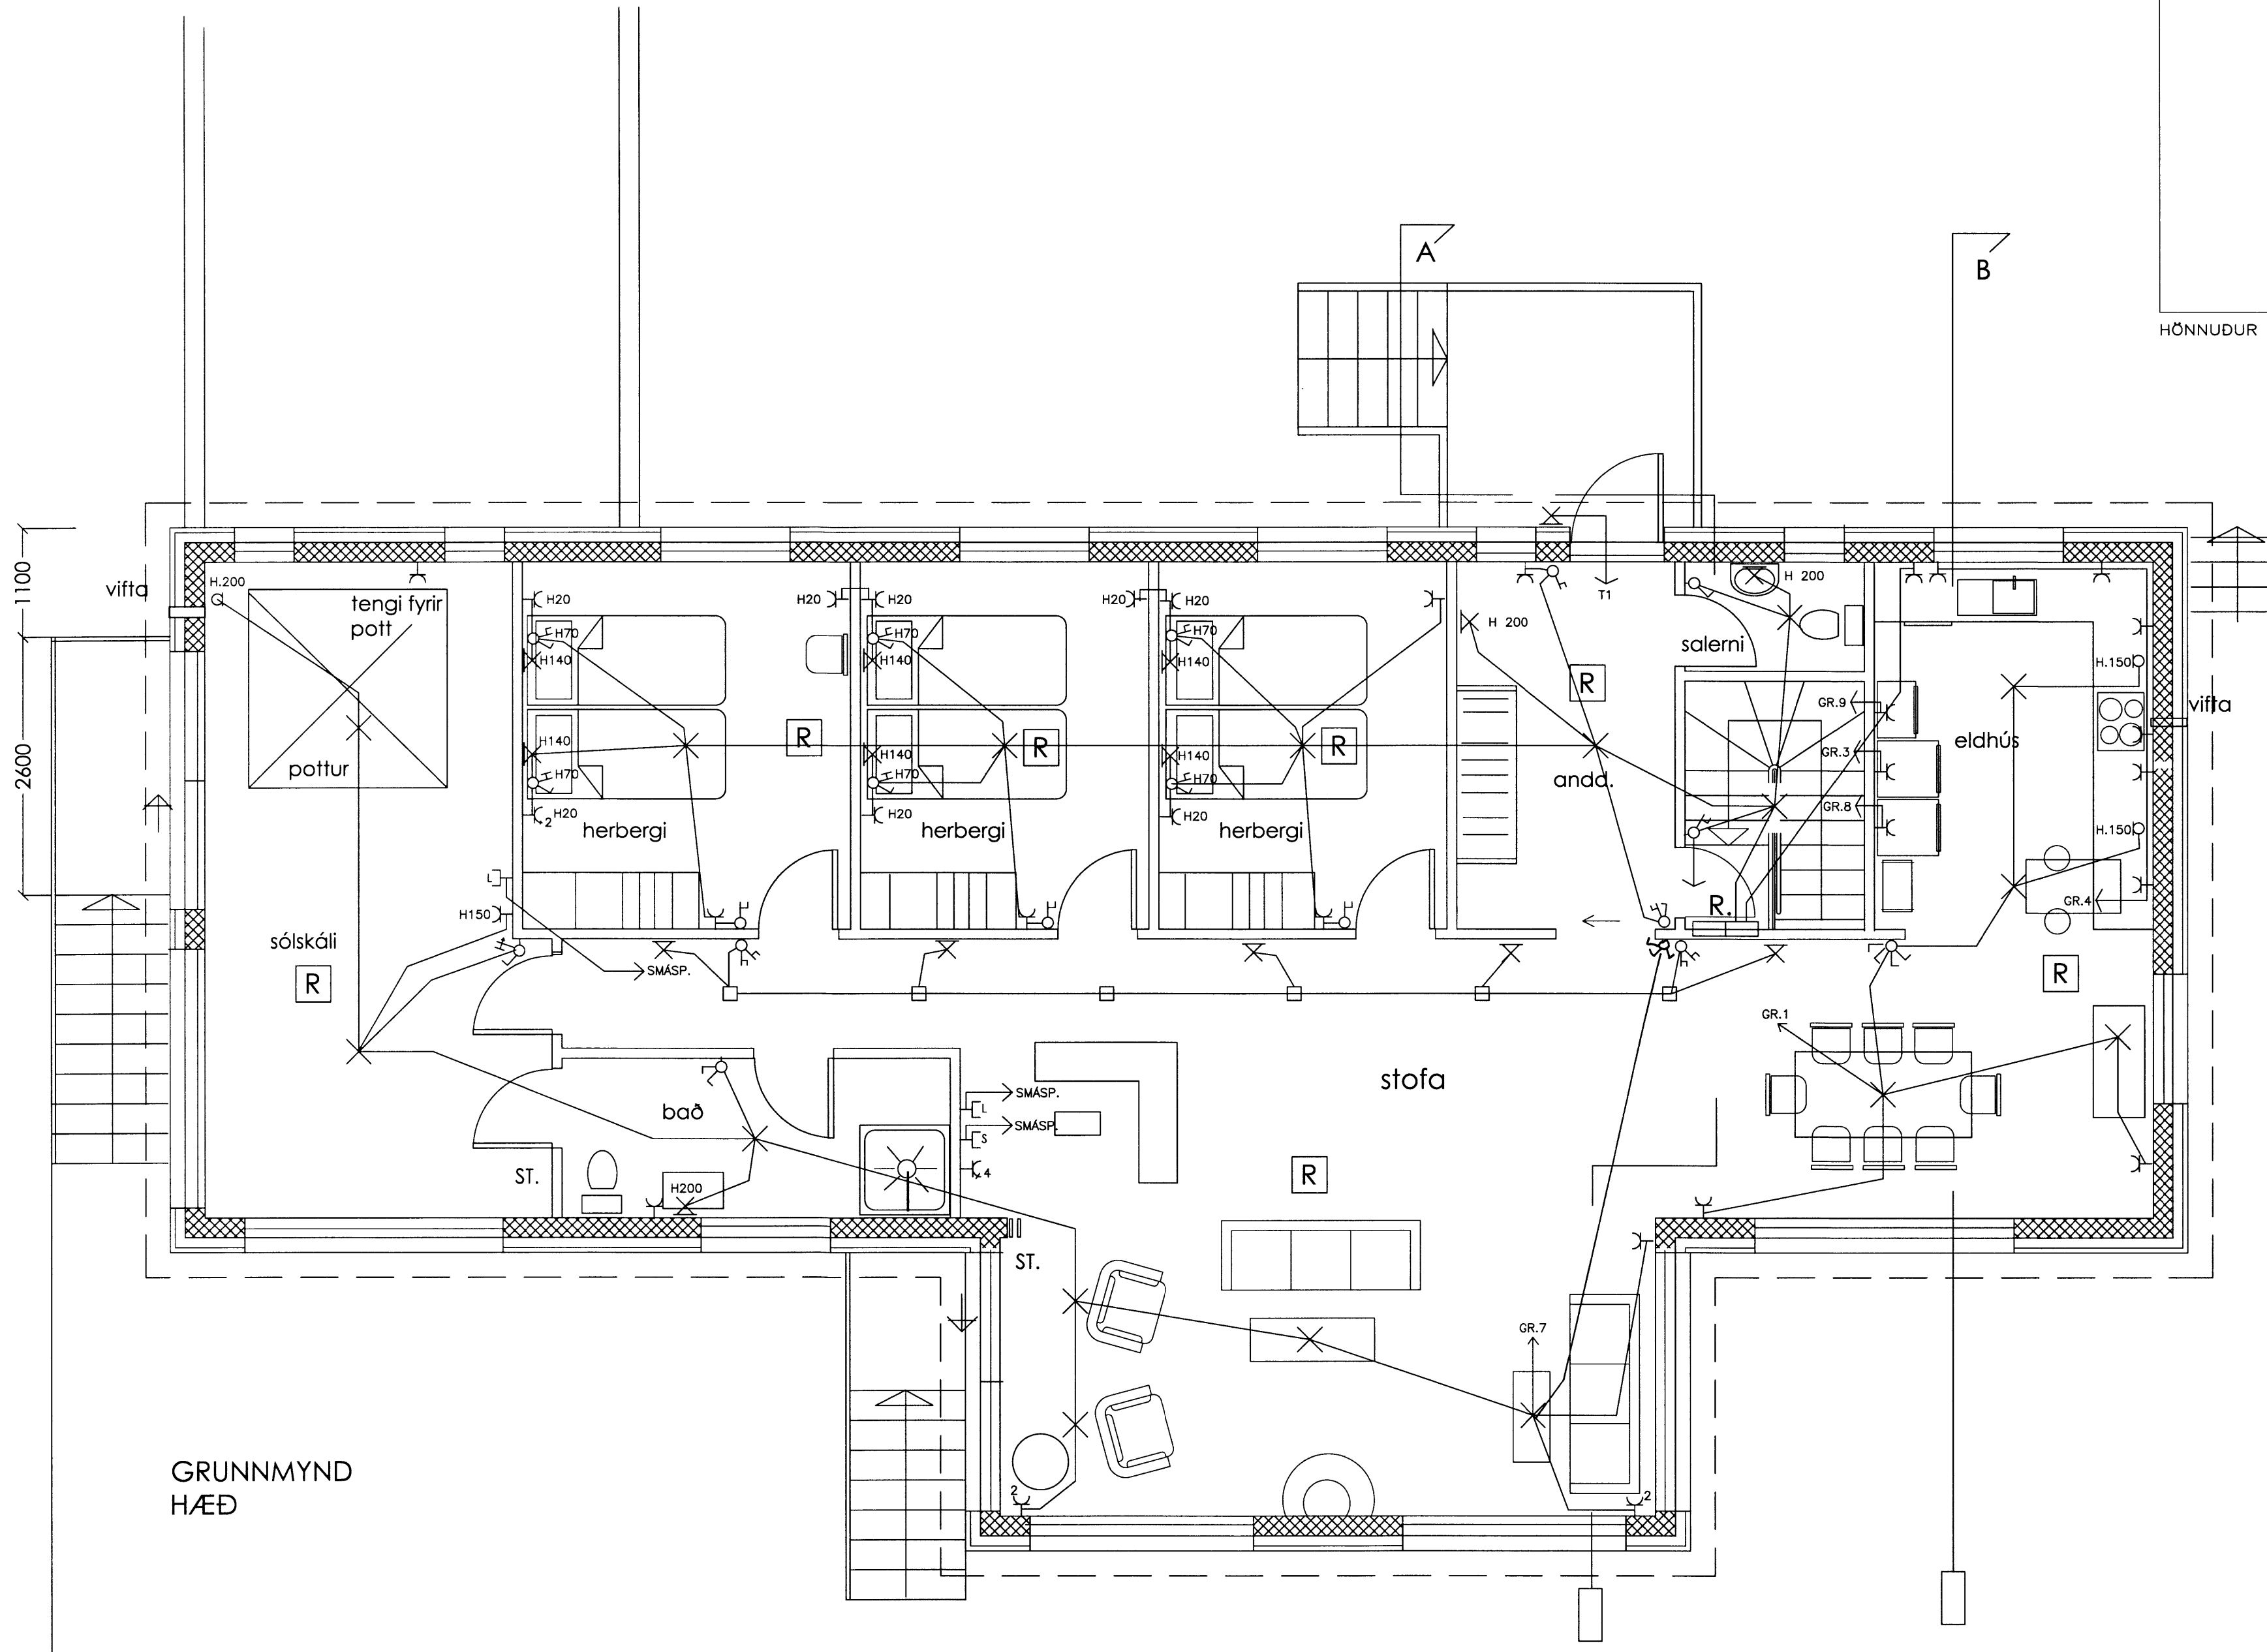

GRUNNMYND  
HÆÐ