
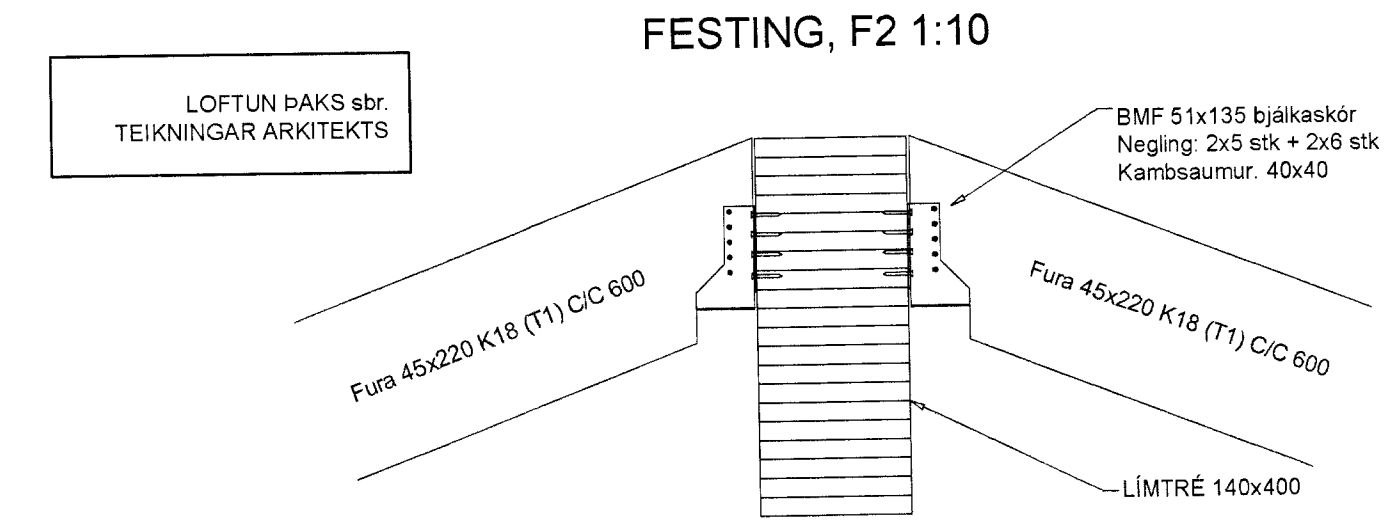
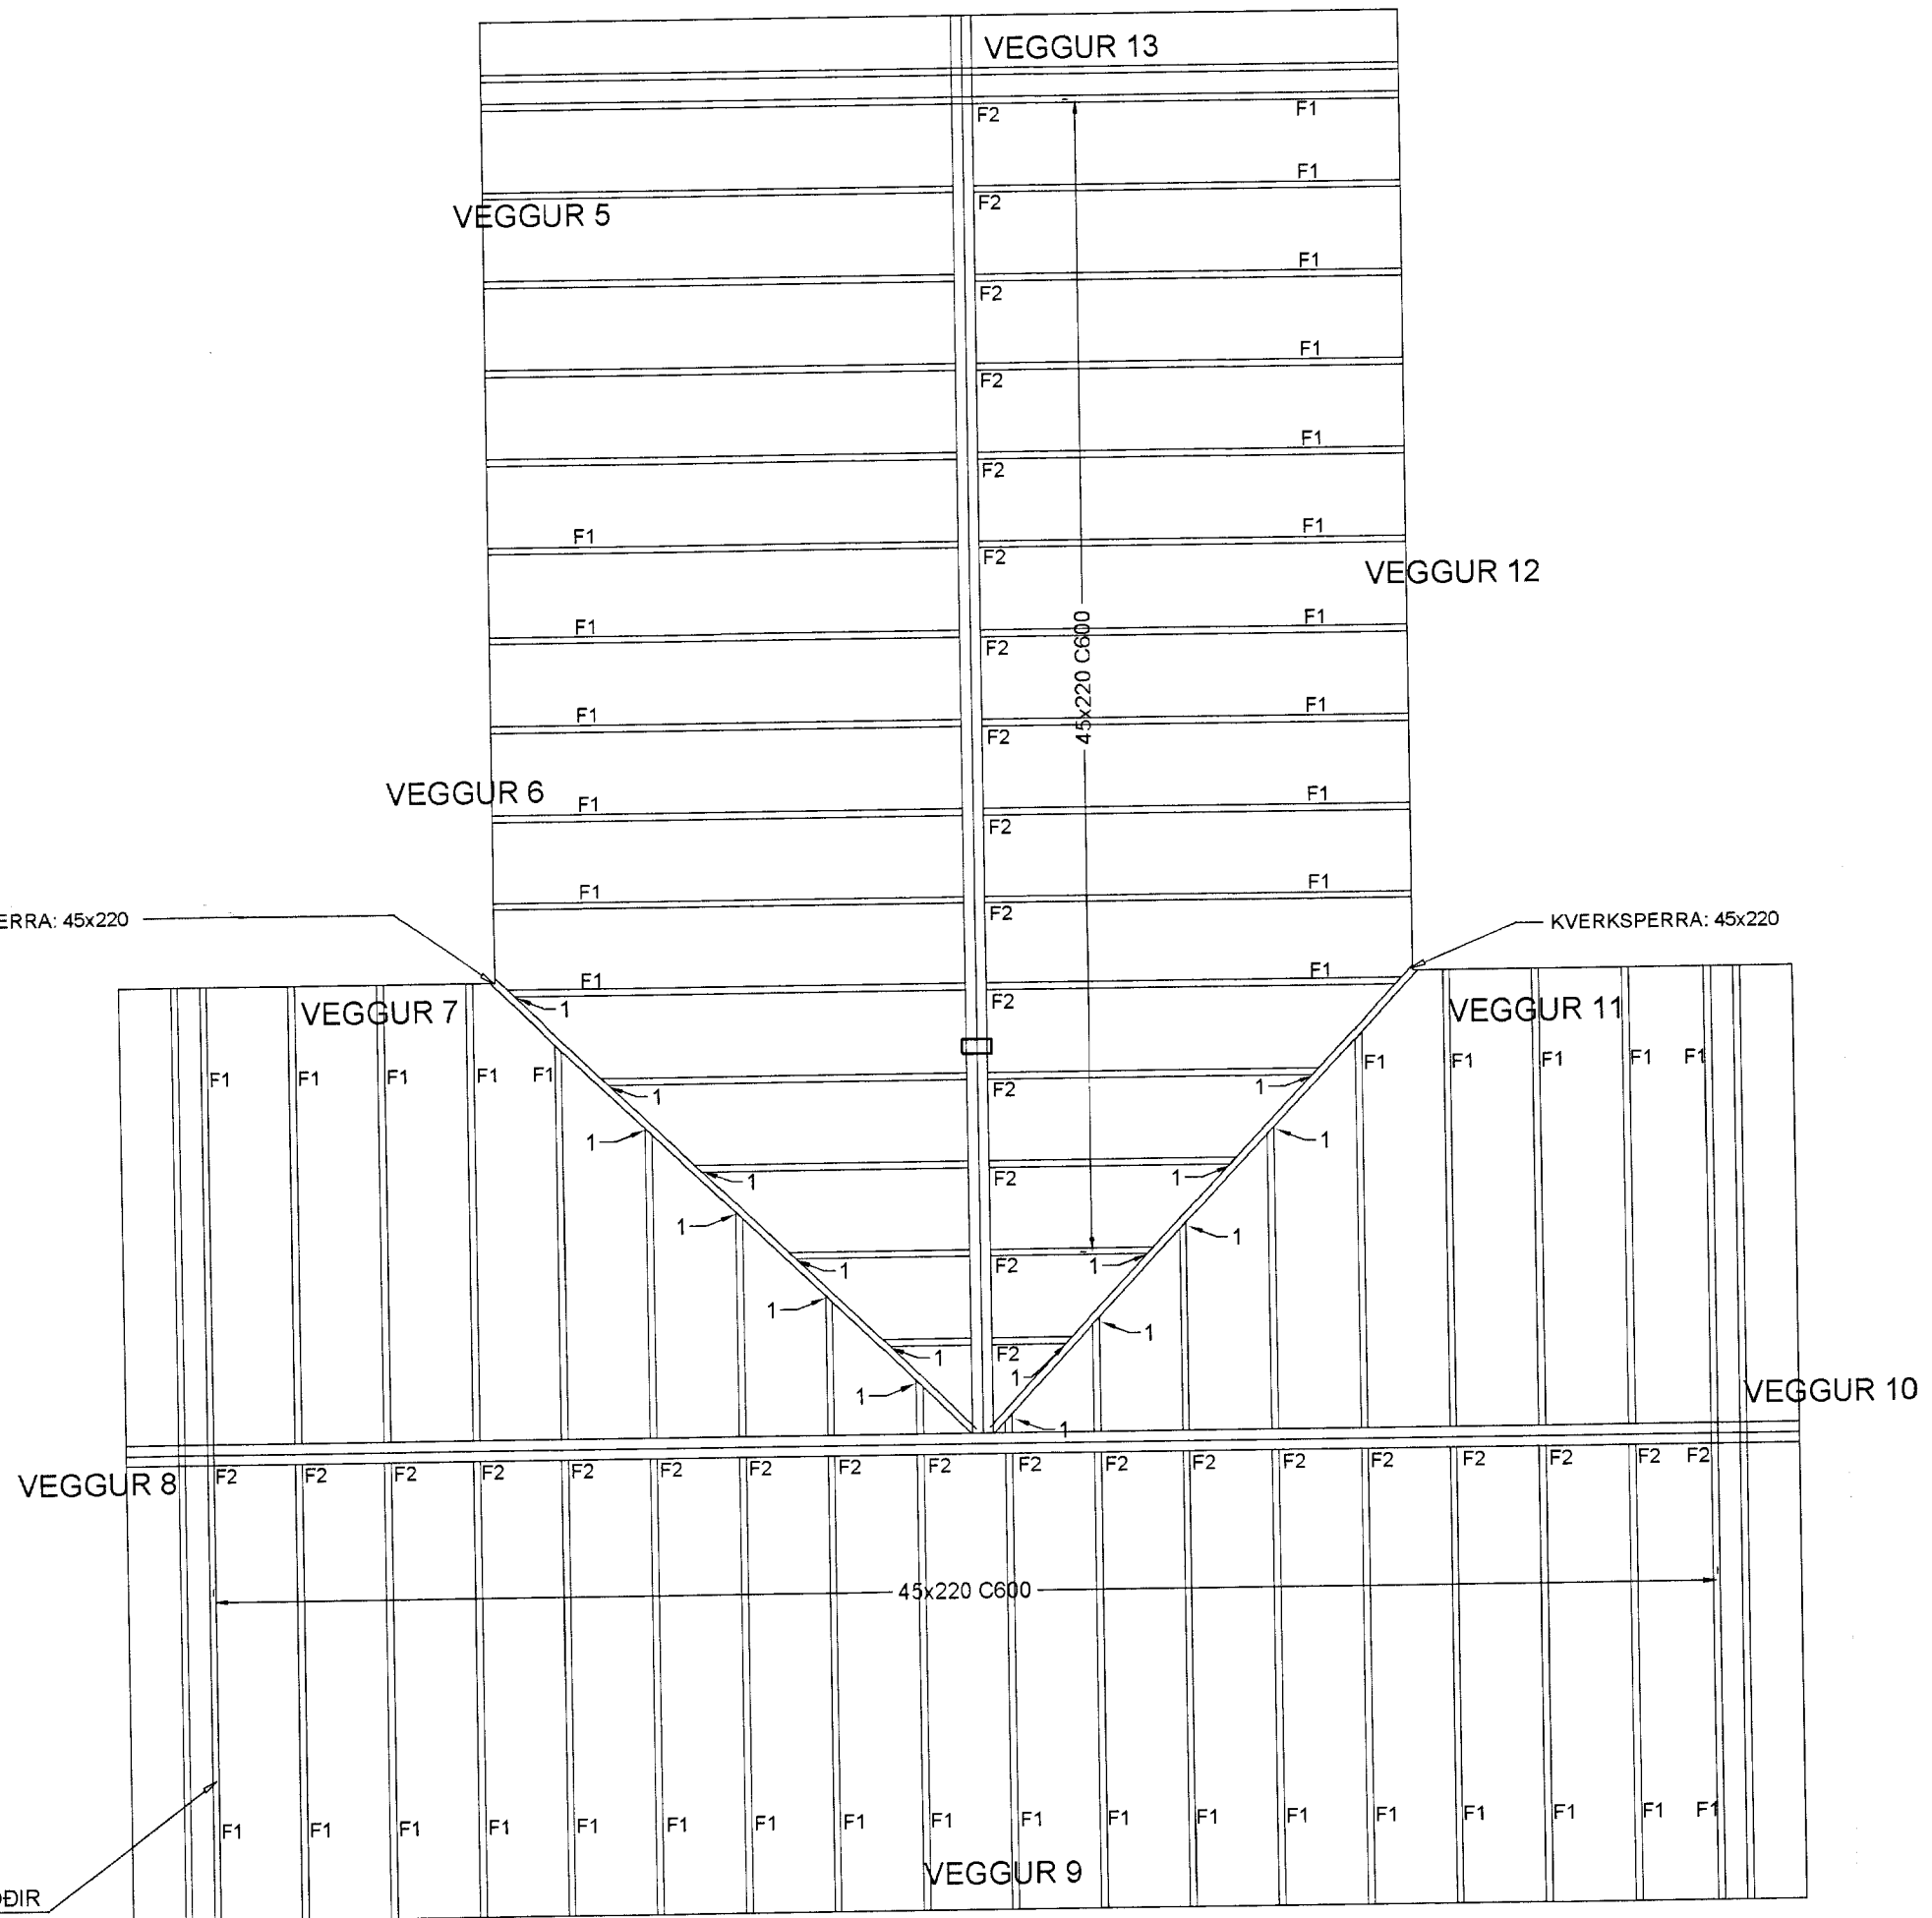
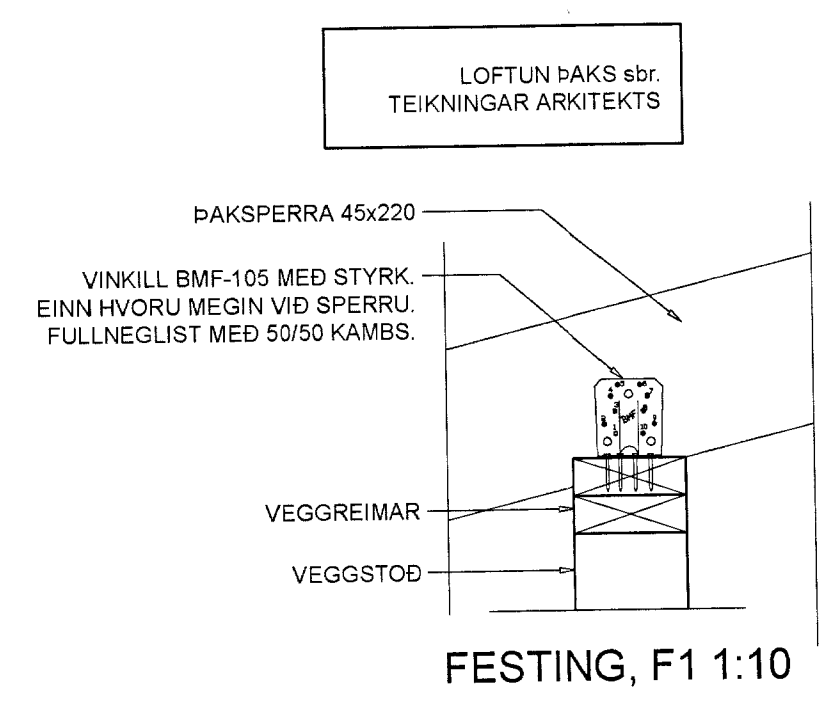


MOTTIÐ
17 APR. 2013
Gudni Þorissó
Byggingafræðingur og Stofnunarfræðingur

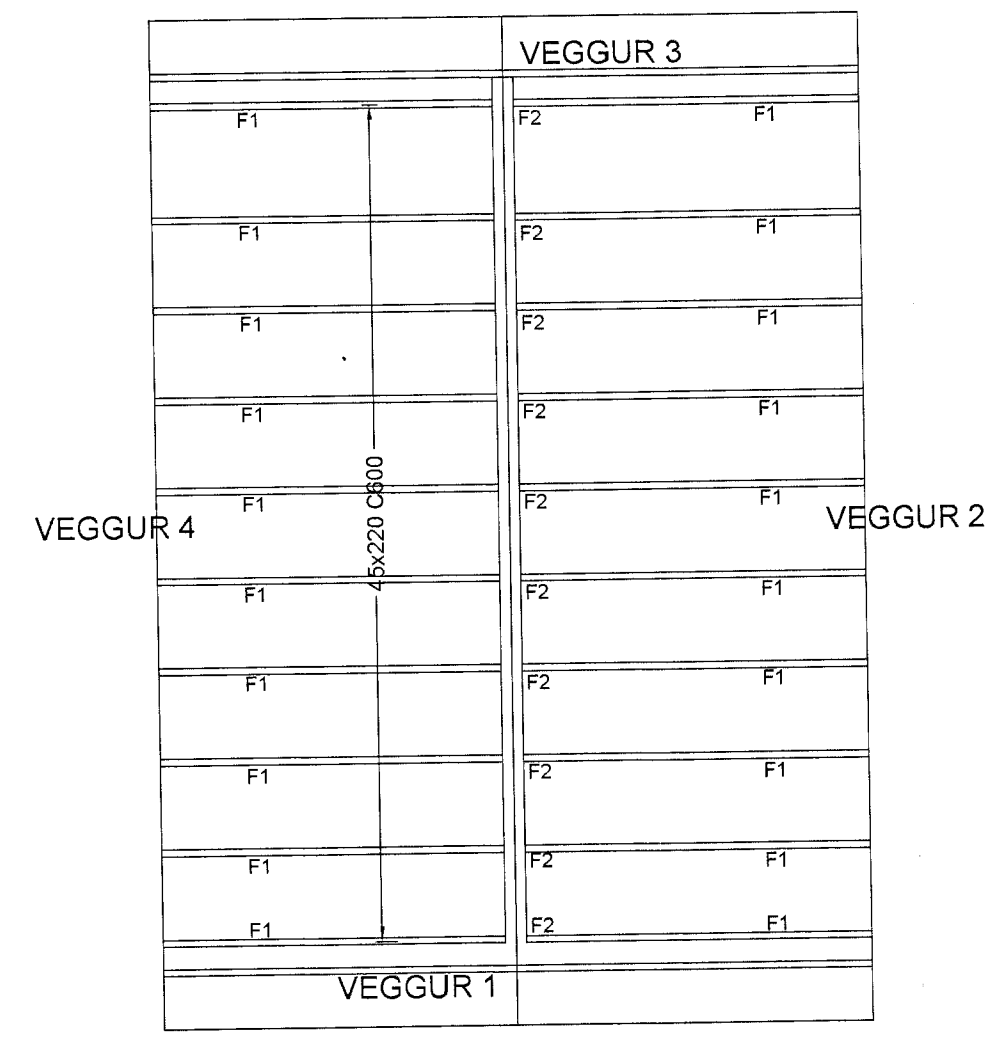

SKÝRINGAR:
BURÐARVIÐIR:
NOTA SKAL STYRKLÉIKAFLOKKAD TIMBUR Í FLOKKI K18 EDA BETRA. Í ALLT BURÐARVIRKI ÚR TIMBRI.
VEGGJAGRINDUR ERU ÚR 45x120. LAUSHOLT MEGA VERA ÚR 45x95
ÞAKSPERRUR ERU 45x190 C600 AD JAFNADI.
UTAN Á VEGGJAGRIND KÖMI 12mm KROSSVIÐUR SEM NEGLIST VIÐ STODIR MED 2" KAMBSAUM c/c150. KROSSVIÐUR LEGGIST Í LÍM.
MILLI TIMBURS OG STEINS SKAL SETJA TVÖFALT LAG AF ASFALT PAPPA.
ÞAKKLÆÐNING:
ÞAK HEILKLÆÐIST TIMBURBORÐUM 25x150 NEGLING ER 3 STK. SKOTNAGLAR 3" GALV. MED LÍM (EDA 3 STK. 3" AN LÍMS) Í HVERT BORD OG Í HVERJA SPERRU. EKKI MÁ SKEYTA MEIRA EN ÞRjú BORD Í ÞVERSNIÐI. OFAN Á BORDAKLÆÐNINGU KEMUR ASFALTÞAPPI (ÞAKÞAPPI). HEFTA SKAL PAPPA VIÐ BORDAKLÆÐNINGU ÞAR SEM PAPPALÖG SKARAST (SKÖRUN MINNST 10 CM) OG KÖMI PLASTBORDI UNDIR HEFTI.
EFSTA LAG ÞAKKLÆÐNINGAR ER BÄRUSTÁL. (GALV. EDA ALUZINK) SEM NEGLIST VIÐ BORDAKLÆÐNINGU MED HEITGALVANHÜÐUDUM KAMBÞAKSAUM 4,265 MED GUMMIÞÉTTINGU. FYRSTA NAGLARÖÐ KEMUR EINS NÁLÆGT ÞAKBRÚN OG HÆGT ER. NÆSTA RÖÐ 20CM FRÁ ÞEIRRI FYRSTU, ÞRÍÐJA RÖÐ ER 40CM ÞAÐAN Í FRÁ OG SÍÐAN KOMA RAÐIR MED 60CM MILLIBILI UPP AD KILI. Á 2MF SVÆÐI VIÐ ÚTHORN SKAL BIL MILLI ALLRA NAGLARADA VERA 20CM. KJÖLUR, FYRSTU 3 NAGLARADIR NEDAN FRÁ SEM OG SVÆÐI ALLT AD 1,5M FRÁ GAFLVEGGJUM NEGLIST Í AÐRA HVERJA HÄBARU; ANNARS STADAR SKAL NEGLT Í ÞRÍÐJU HVERJA HÄBARU. ÞLÖTUR SKARIST UM A.M.K. 1½ BÄRU. AUKANAGLI KÖMI MILLI NAGLARADA Á ÞLÖTUSAMSKEYTUM. VÍXLA SKAL NEGLINGU MILLI RAÐA ÞANNIG AD NAGLAR KÖMI Á ALLAR BÄRUR.
HÄFA SKAL 2sm. BIL MILLI BORDA VEGNA LOFTUNAR.
BERA SKAL FÚAVARNAREFNI Á ALLA SPERRUENDA OG SAMSKEYTI. EFNÍ SKAL VERA HÜSPURRT, BEINT OG LAUST VIÐ STÖRA KVISTI OG SPRUNGU. FÚAVORN SKAL BERA Á TVEIMUR UMFERÐUM, OG ÞESS GÆTT A TIMBRID SE EKKI BLAUTT. EKKI MÁ SAGA Í SPERRUR EDA SKERDA Á NOKKURN HÄTT.
BERA SKAL BLÝMENJU (EDA SAMBÆRILEGT) Á ALLAR STÄLFESTINGAR.
1: NEGLING 3x4 5" GALV.

SPERRUR SKRÚFAST VIÐ VEGGSTODIR MED 6/110 SKRÚFUM 3stk. Í HVER SAMSKEYTI

Verkfræðistofa Hauks Ásgeirssonar e.h.f.
Dalvegur 18, 201 Kópavogur
Sími 534-8815 Farsími 897-8132
e-mail: haukurasg@simnet.is
Kennitala: 560600-3050

VHÁ

Hannó H.Á. Telkno G.N. Samþykkt: Kennitala 301255-4629

SUMARHÚS DALABYGGÐ 29 FLÚÐUM
BURÐARVIRKI
GRUNNMYND ÞAKS
SNIÐ, SKÝRINGAR

Mkv. 1:50 Telkn. nr. 1132 Verk nr. 1132
1:20 2-1.1 Skráningar nr.:
Áritun samræmingarhönnuðar: Útgáfa Dags. A SEPT. 08