



Vatn: Grunnmynd hæðar. 1:50.

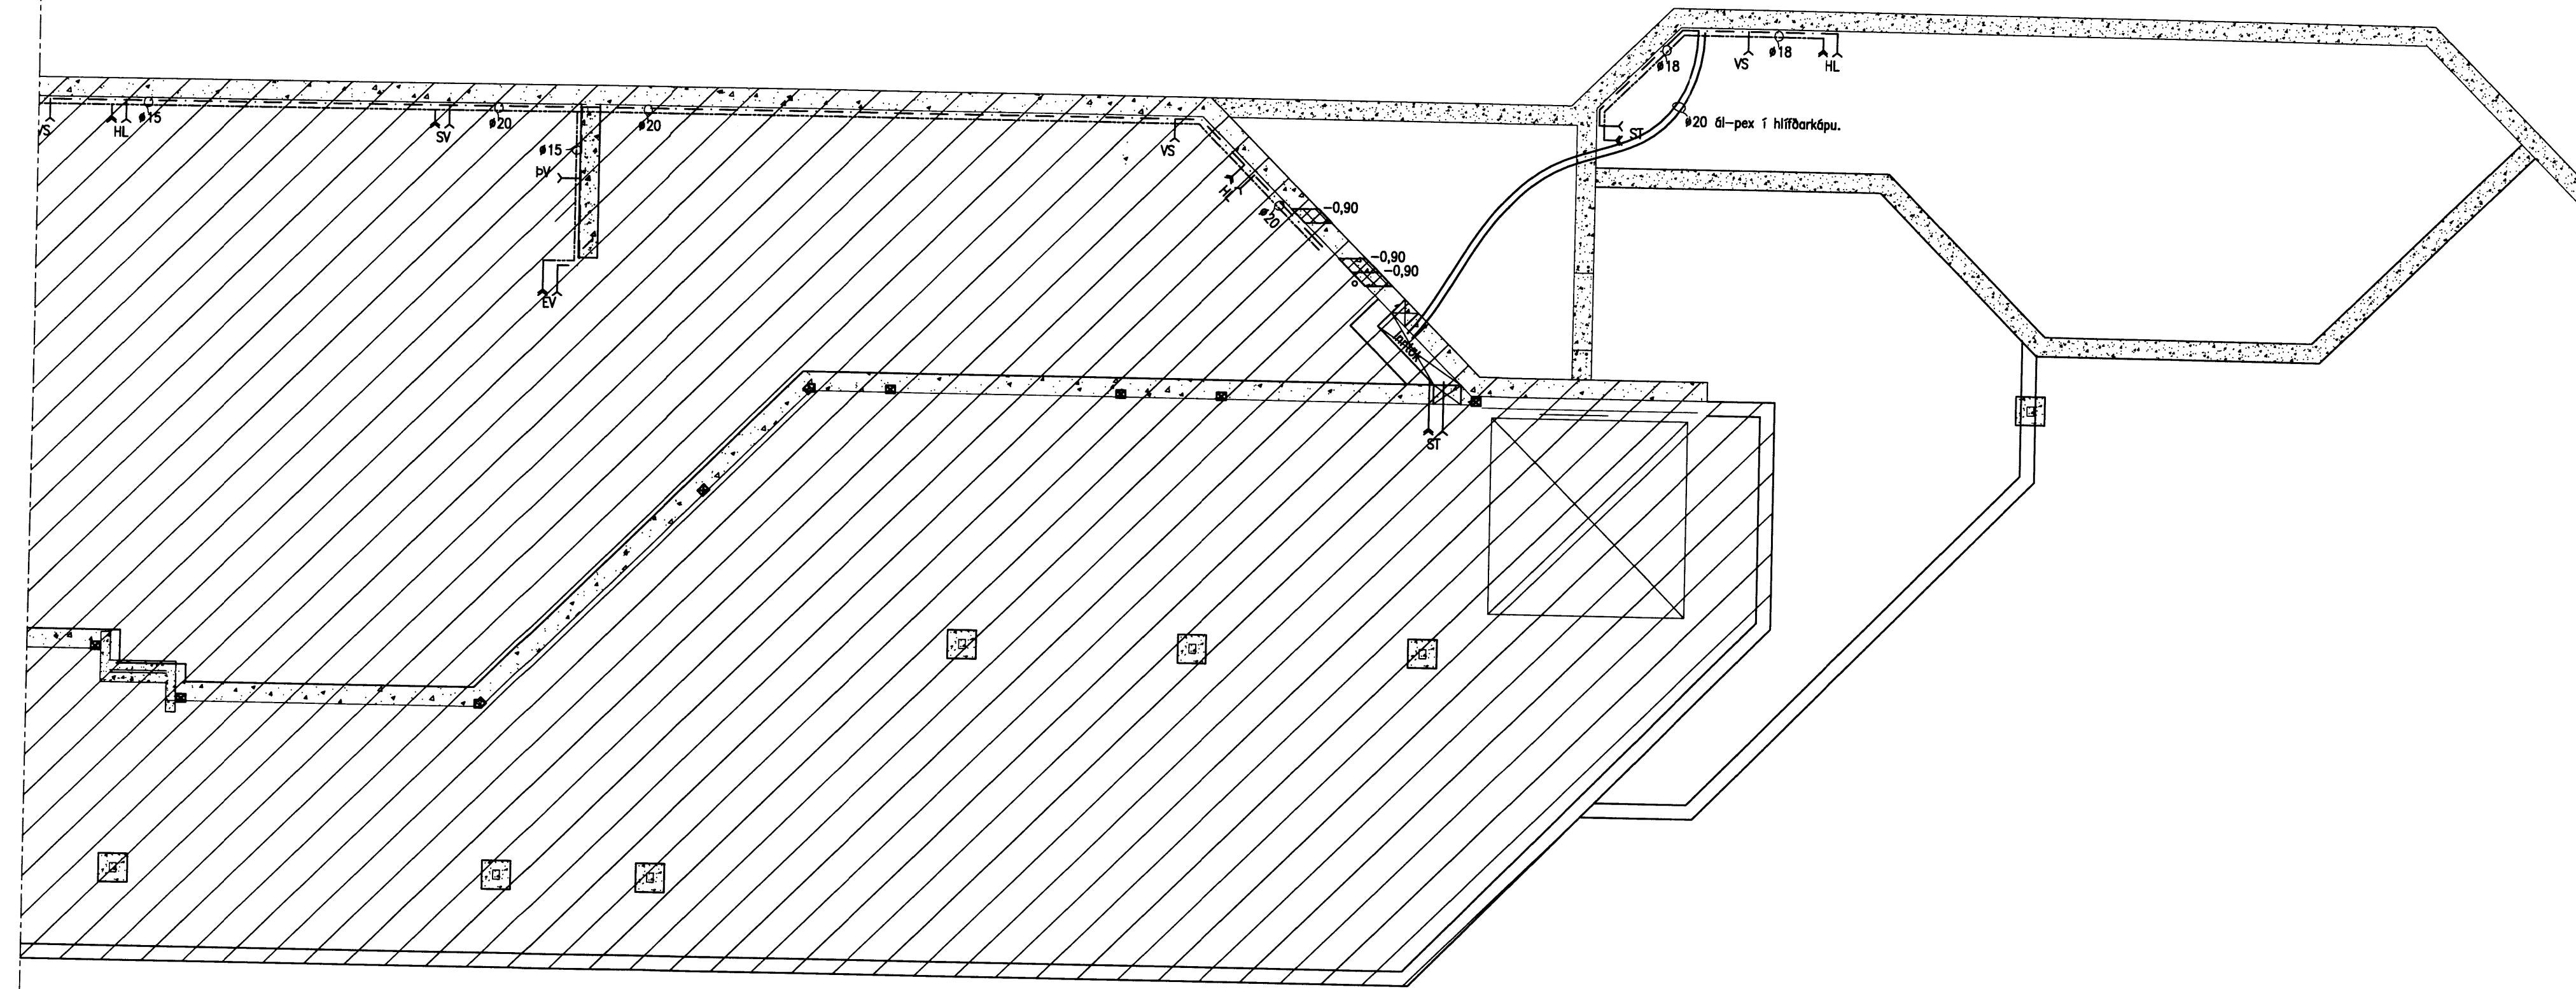

Vatn: Rúmmynd. 1:50.

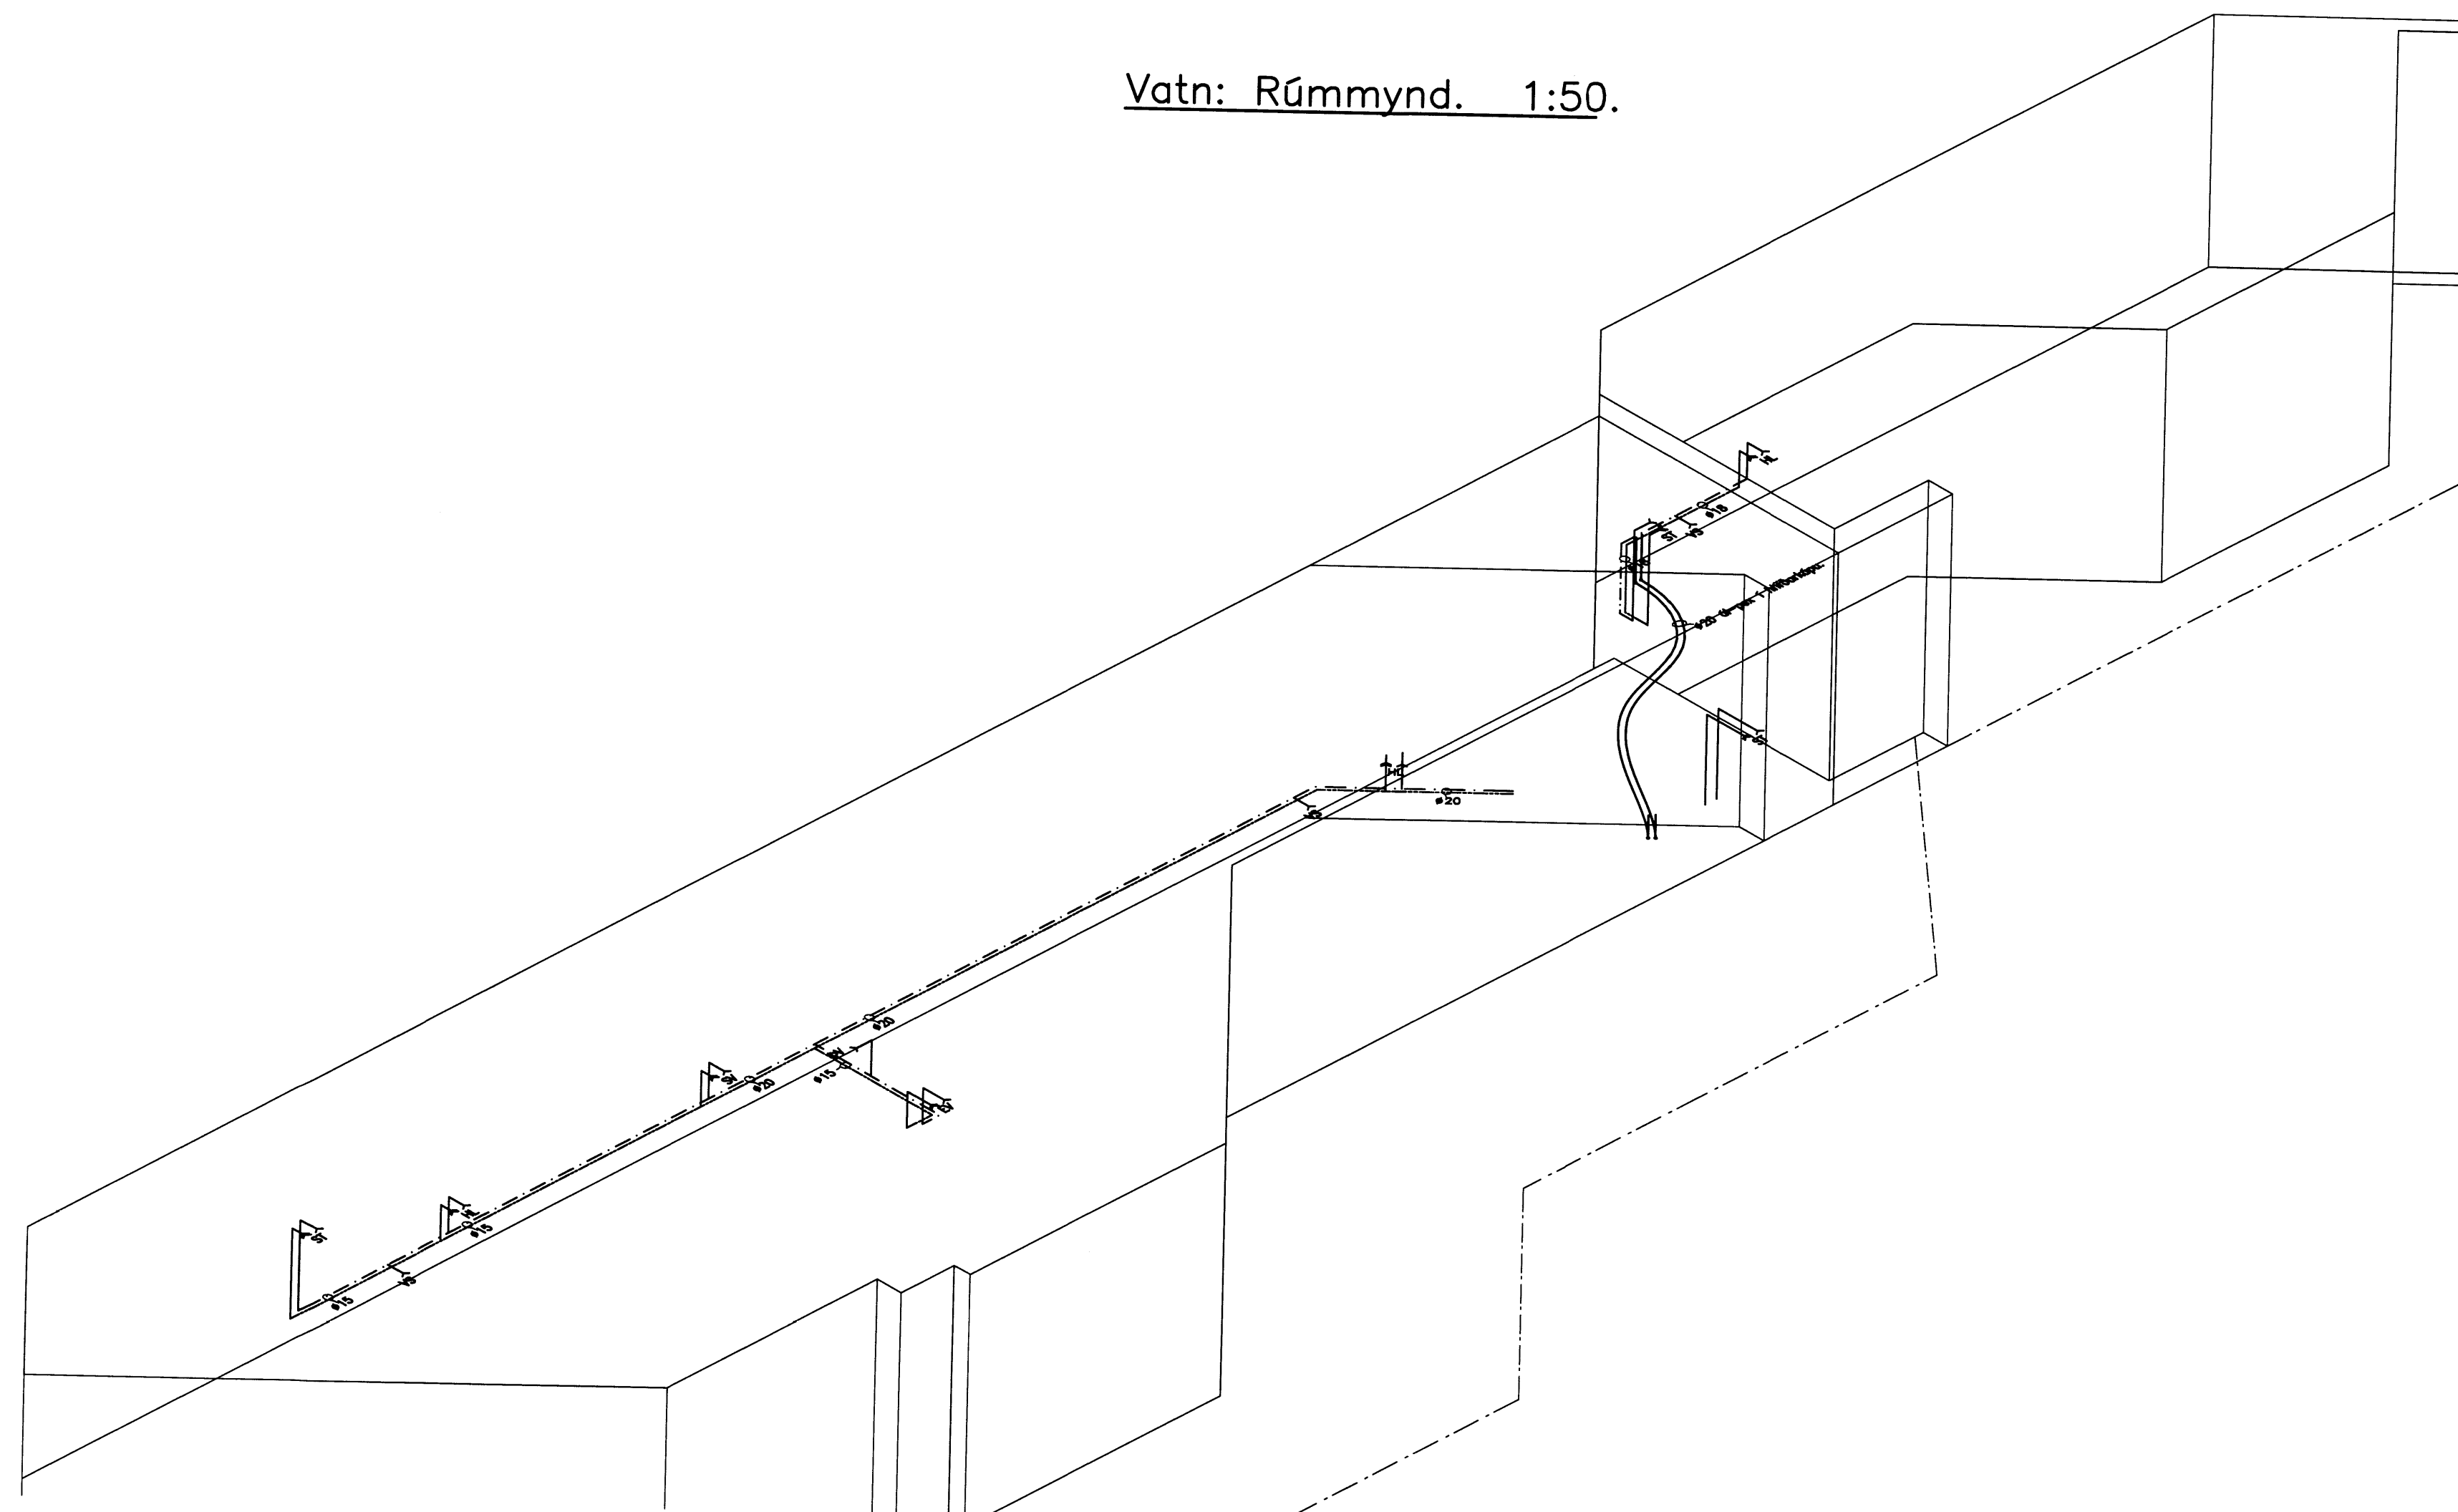

Gustaf Pósson

Breytingar:

TÓV
 TEIKNISTOFAN ÖDINSTORGI,
 VERKFRÆÐISTOFA ehf.
 Öðinsgata 8
 101 Reykjavík
 Netfang: gust@to.is
 Sími: 510 2211 Fax: 510 2201

Verkefni: FRISTUNDRHÚS LÖD 6 Í LANDI GÖTU
 HRUNAMANNAREPPI
 Heiti: FRÆRENSLI: GRUNNMYND, AFSTADA OG SKÝRINGAR

Hönnun: VÍFILL ÖDDSSON kt. 101238-3629	VERKFRÆÐINGUR FVFI - FRV
GÚSTAF VÍFILLSSON kt. 231163-5069	VERKFRÆÐINGUR FVFI
KRISTJÁN S. GUDMUNDSSON kt. 070254-5819	VERKFRÆÐINGUR FVFI

Áritun aðalhönnuðar:
Gustaf Pósson

M. 1:50
 R. G.V.
 T. G.V.
 Daga: 01.10.2010