



Hitalögn: Grunnmynd hæðar. 1:50.

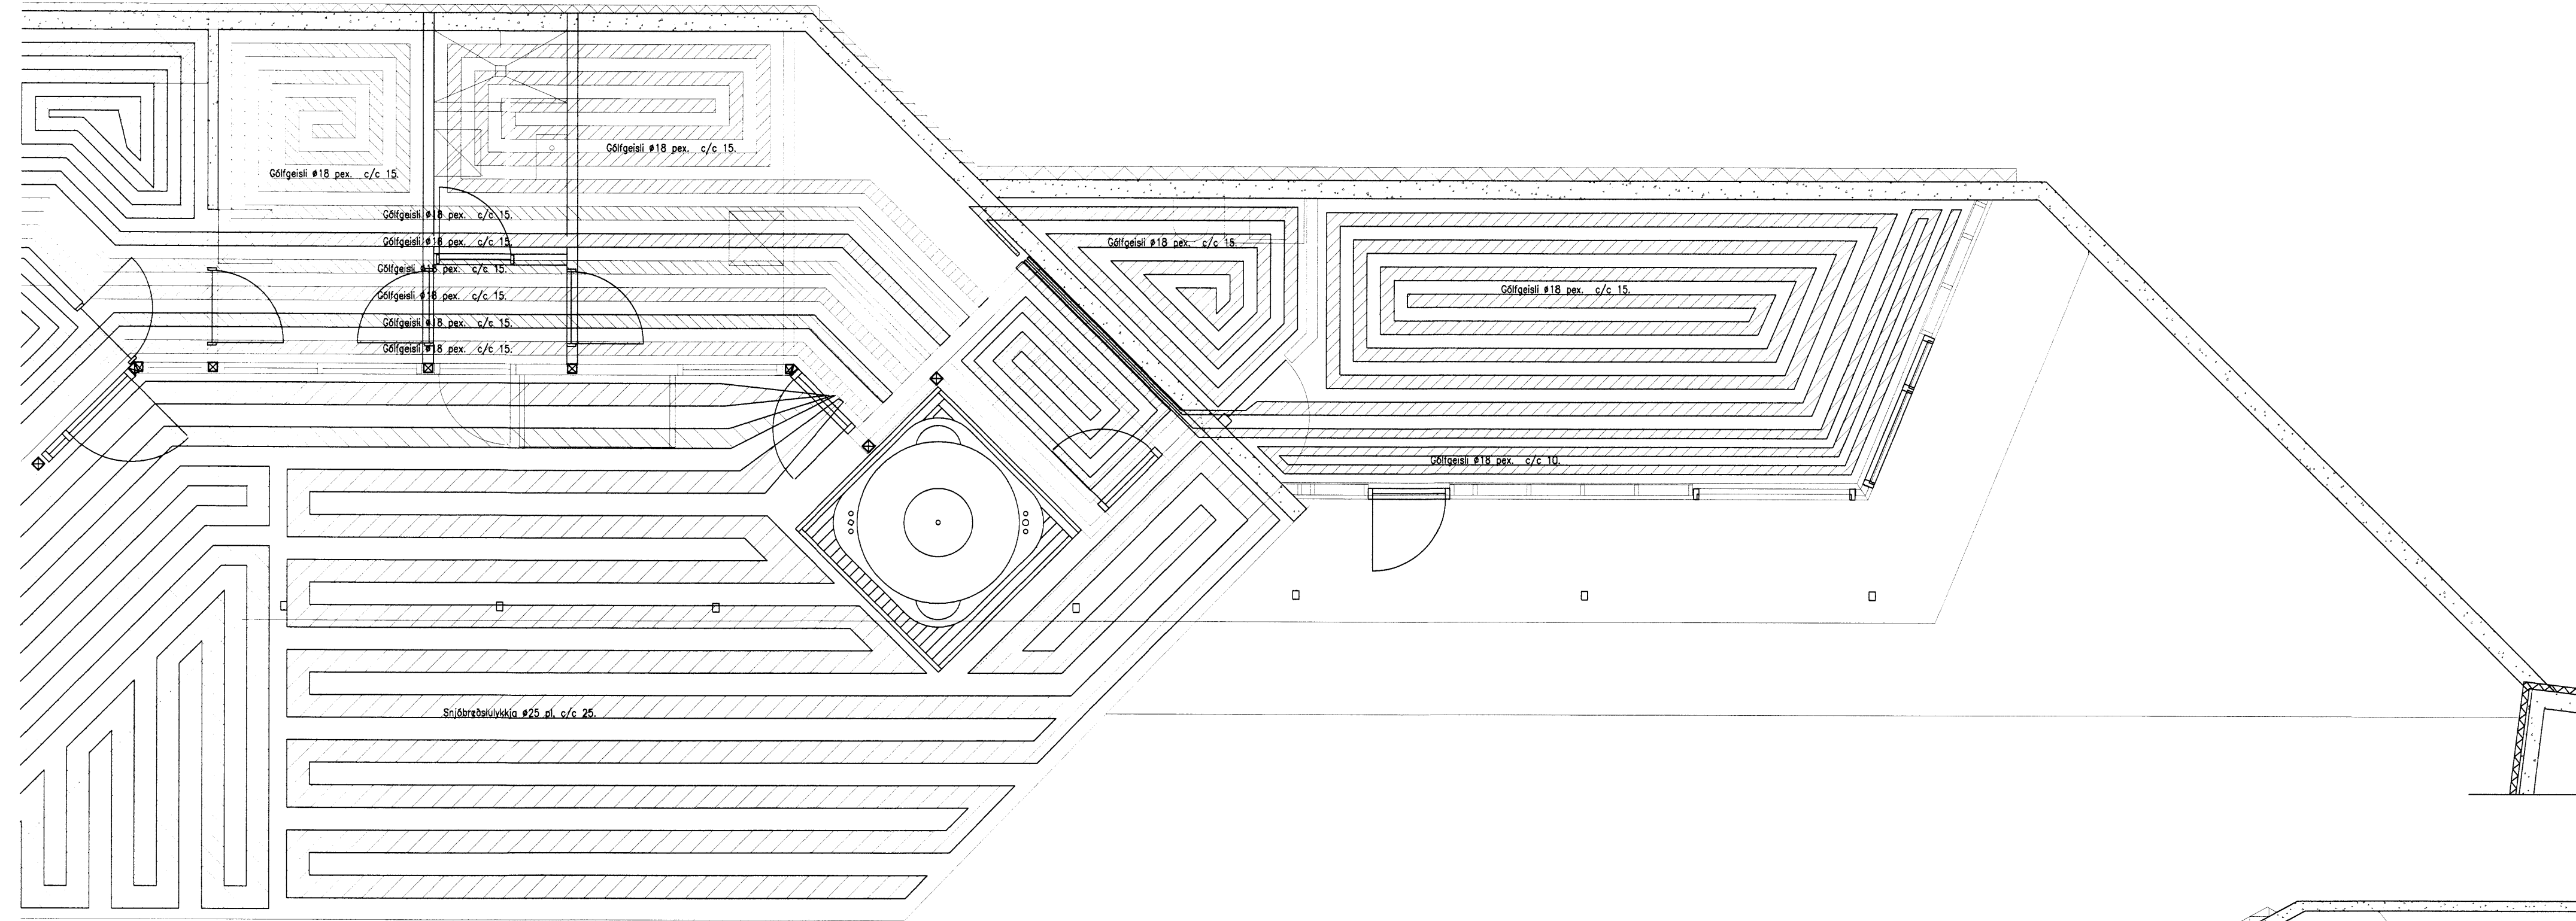

Hitalögn: Rúmmynd. 1:50.

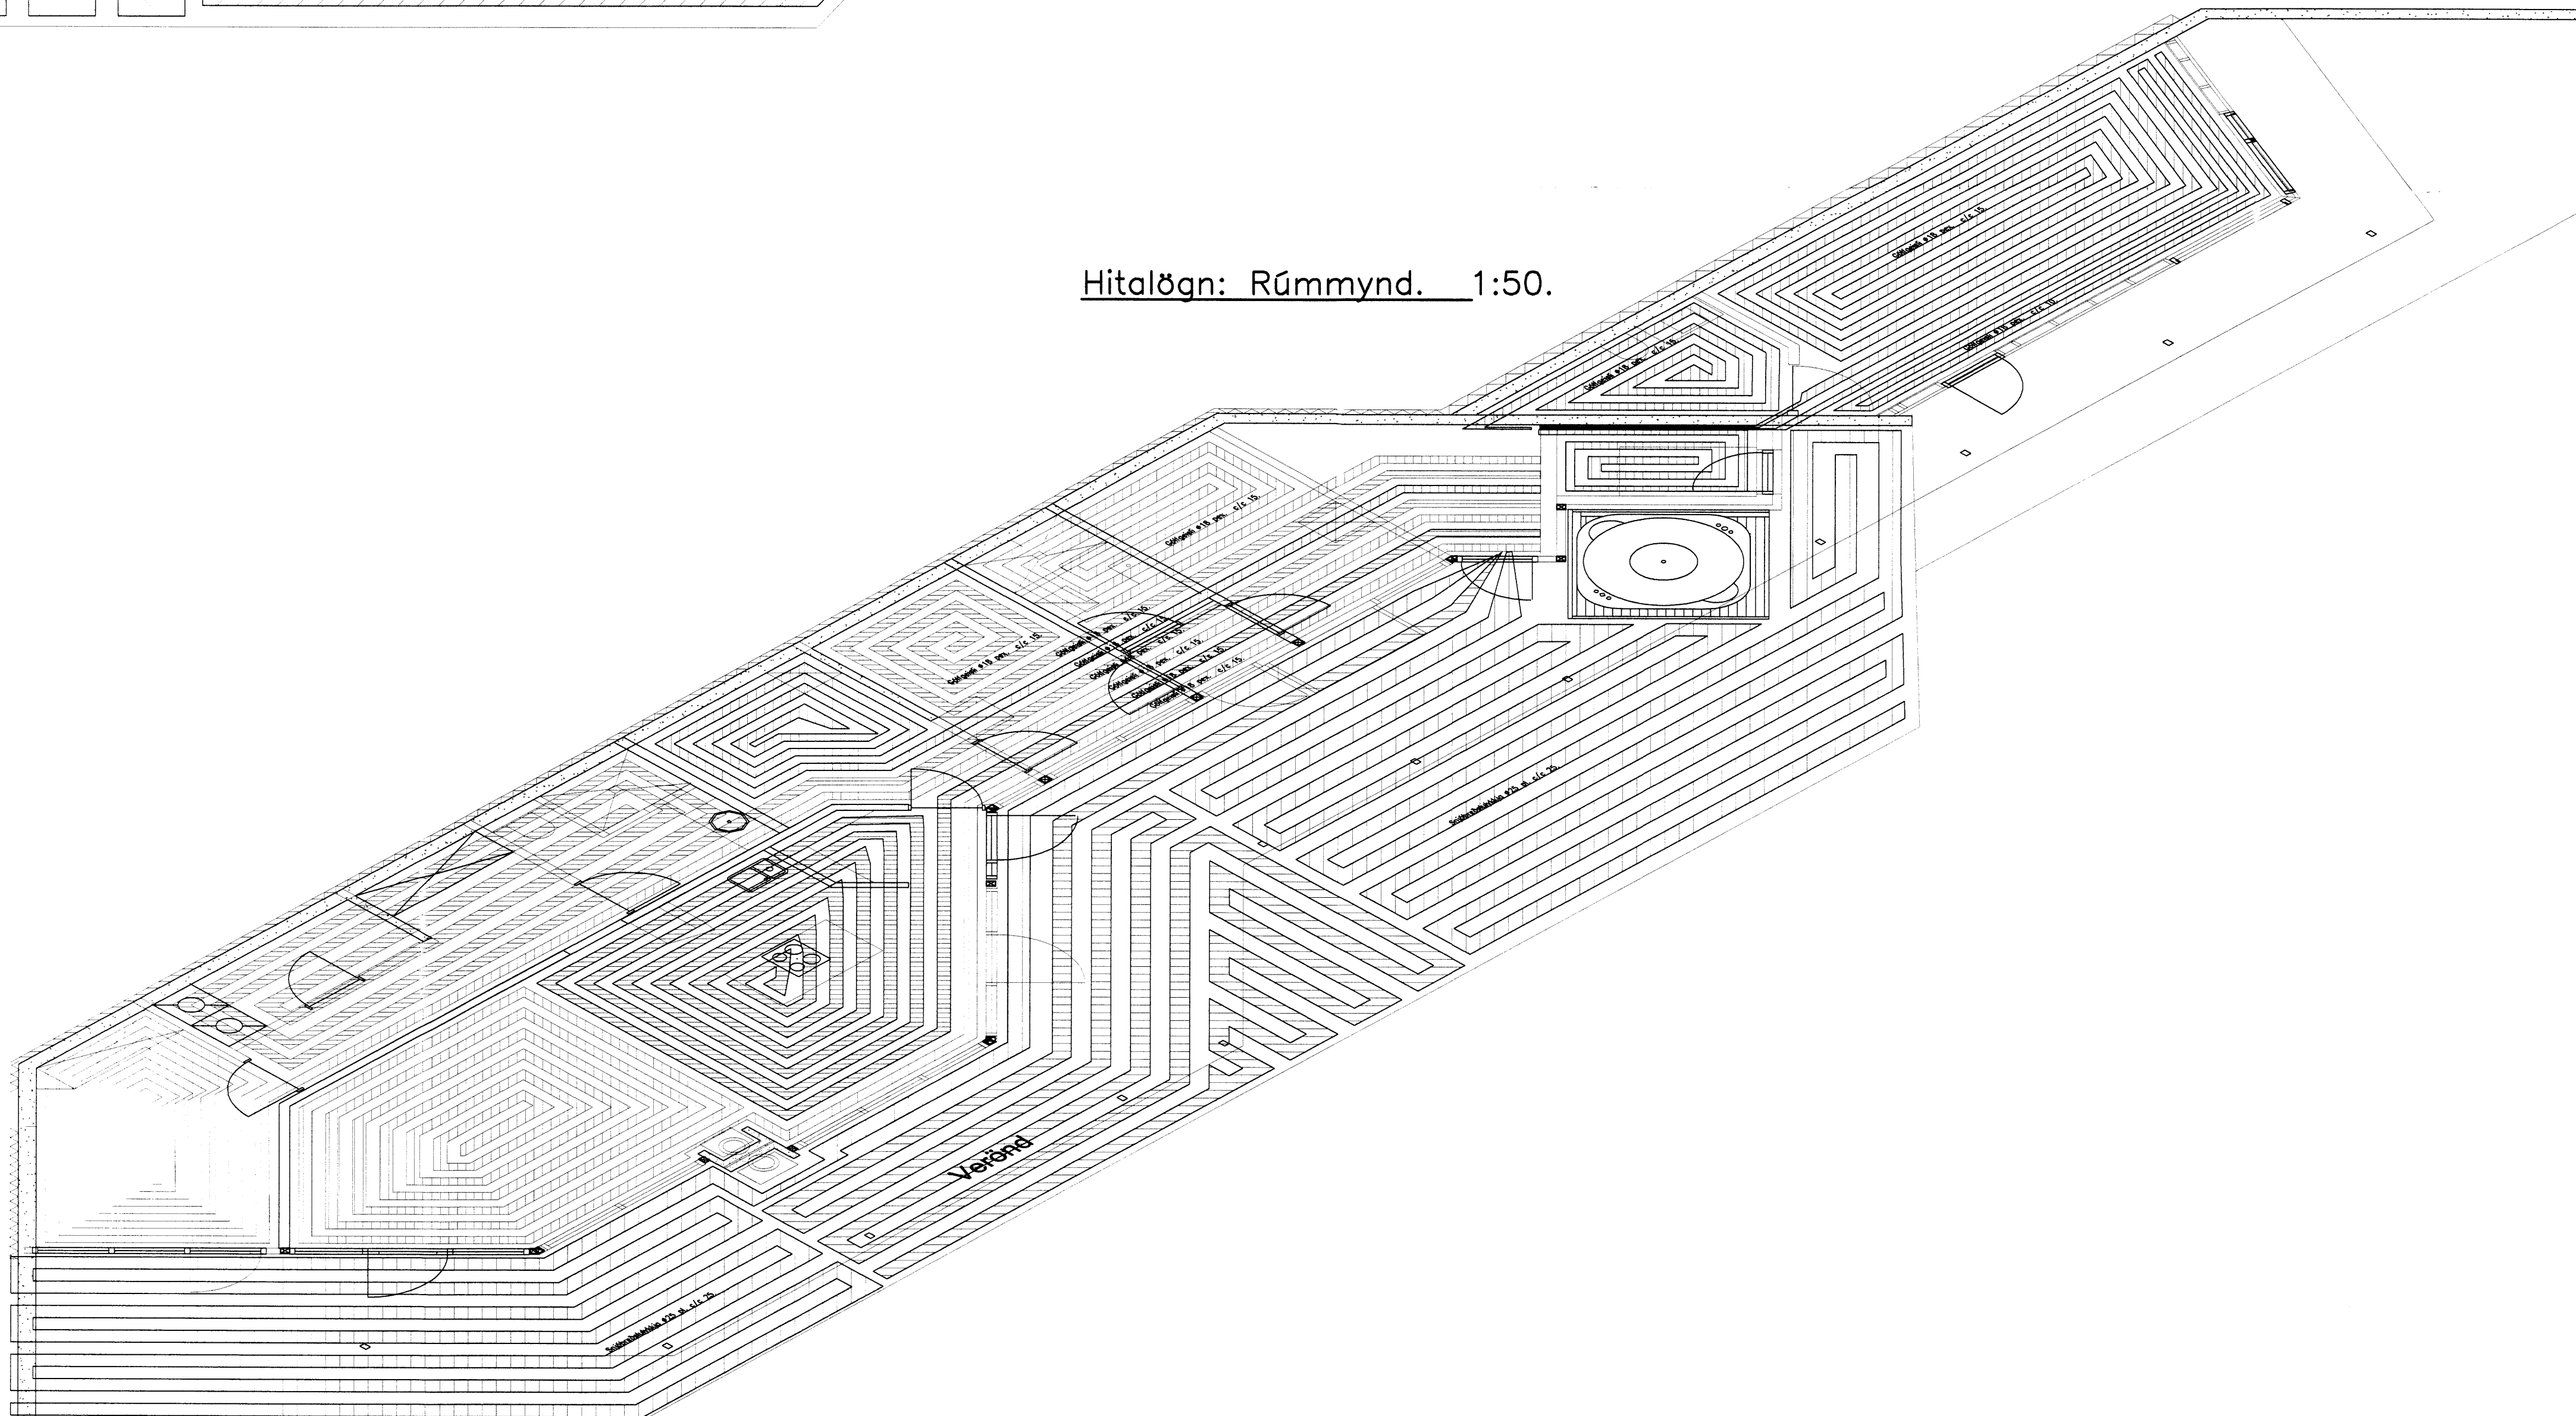

Gustaf Pósson

Breytingar:
 -
 -
 -
 -
 -
 -
 -

TÓV TEIKNISTOFAN ÖDINSTORGI,
 VERKFRÉDISTOFA ehf.
 Öðingagata 8
 101 Reykjavík
 Netfang: gust@to.is
 Sími: 510 2211 Fax: 510 2201

Verkefni: FRISTUNÐARHÚS LÖD 5 | LANDI GÖTU
 HRUNAMANNAHREPPI
 Heiti: HITALÖGN: GRUNNMYND OG RÚMMYND

Hönnun: VIFILL ÖDDSSON kt. 101238-3629	VERKFRÉDINGUR FVFI - FRV
GÚSTAF PÓSSON kt. 511163-5069	VERKFRÉDINGUR FVFI
KRISTJAN S. GUDMUNDSSON kt. 070254-5819	VERKFRÉDINGUR FVFI

Áritun aðalhönnuðar: *Gustaf Pósson*

M. 1:50
 R. G.V.
 T. G.V.
 Dags. Okt. 2012. Nr. 1438-4-2.