


SAMÞYKKT


31 MARS 2010
Ólafur Þorsteinsson
Byggingarfræðingur, úppás, árnassýslu og Flóahit.

ADALHÖNNUNUR

ÚTG.	DAGS.	ÚTGÁFUFRILI	HANNAÐ TEKN. YFIRF.
—	—	—	—
—	—	—	—
—	—	—	—
—	—	—	—
—	—	—	—
—	—	—	—
—	—	—	—
—	—	—	—
—	—	—	—

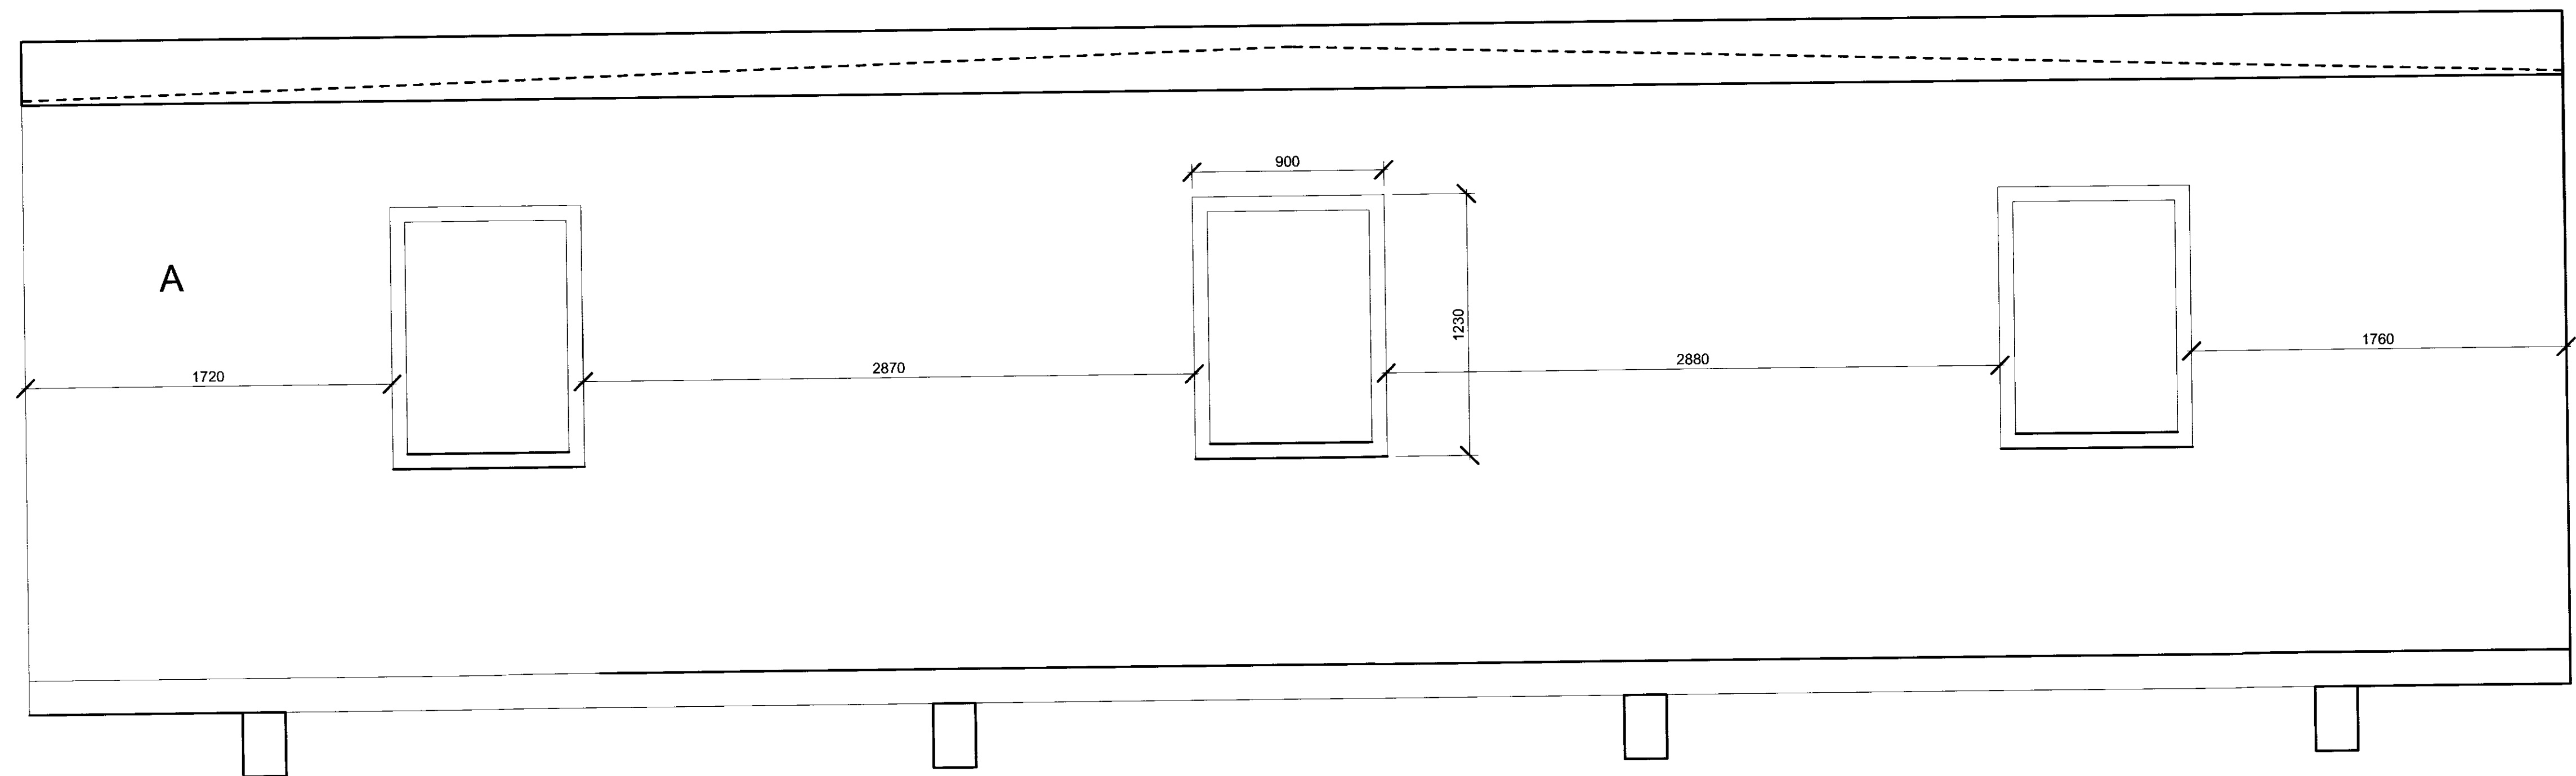

Útlit austur
M 1:20

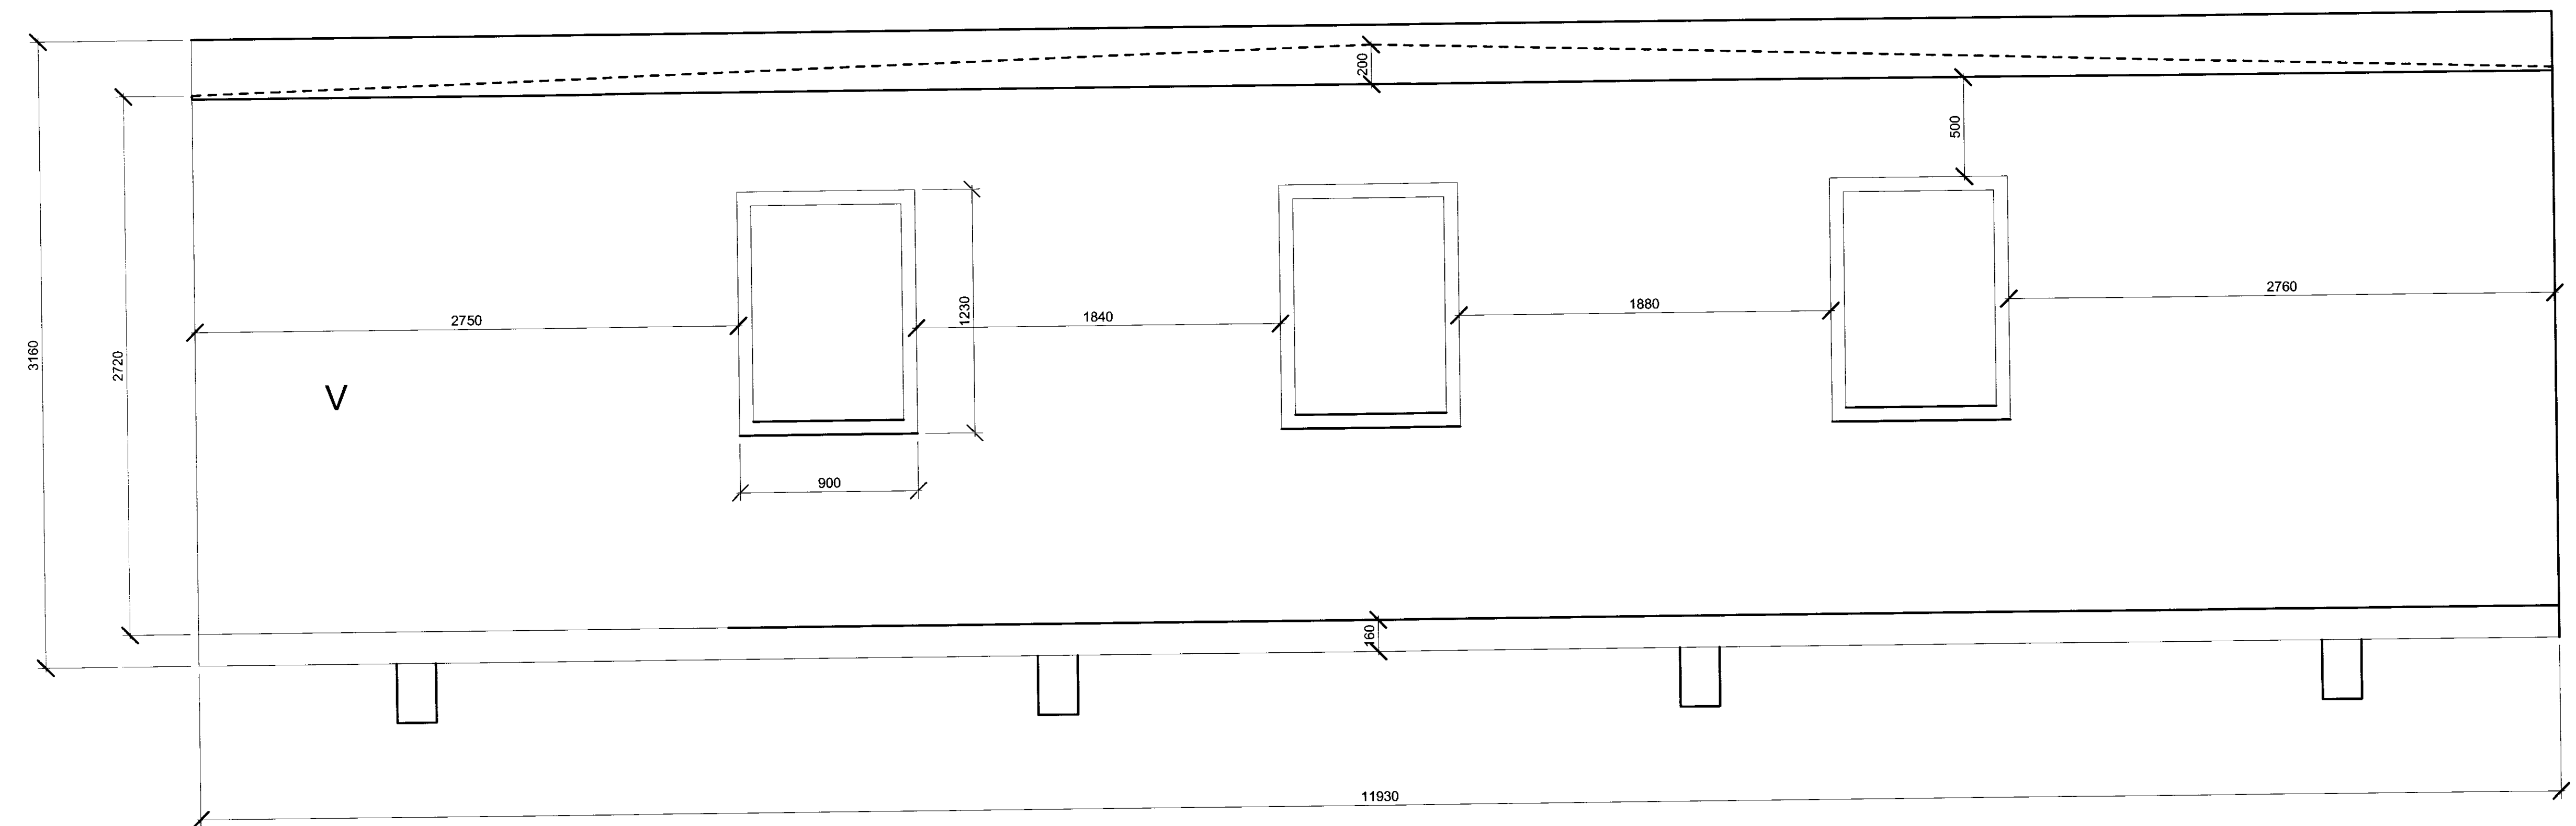

Útlit vestur
M 1:20



Salernisaðstaða
Tjaldstæðið Flúðum
845

Útlitsmyndir
Útlit langhlíðar

TEKNI-NÚMÉR	BLADSTÆRÐ	HANNAÐ	VT	—
2010-01	A1	TEKNAÐ	VT	—
0013102		YFIRFARAÐ	APH	—
DAGS.	MÆLIKVARÐI	ÚTGÁFA		
23.02.10	1:20	A		

SAMÞYKKT: *Ólafur Þorsteinsson*
Kennitala: 200266-4905

Flúð salernisaðstaða 2010-02-23 salernisaðstaða.dwg