


Grunnmynd - Staðsetning forsteypra staura


M 1:50

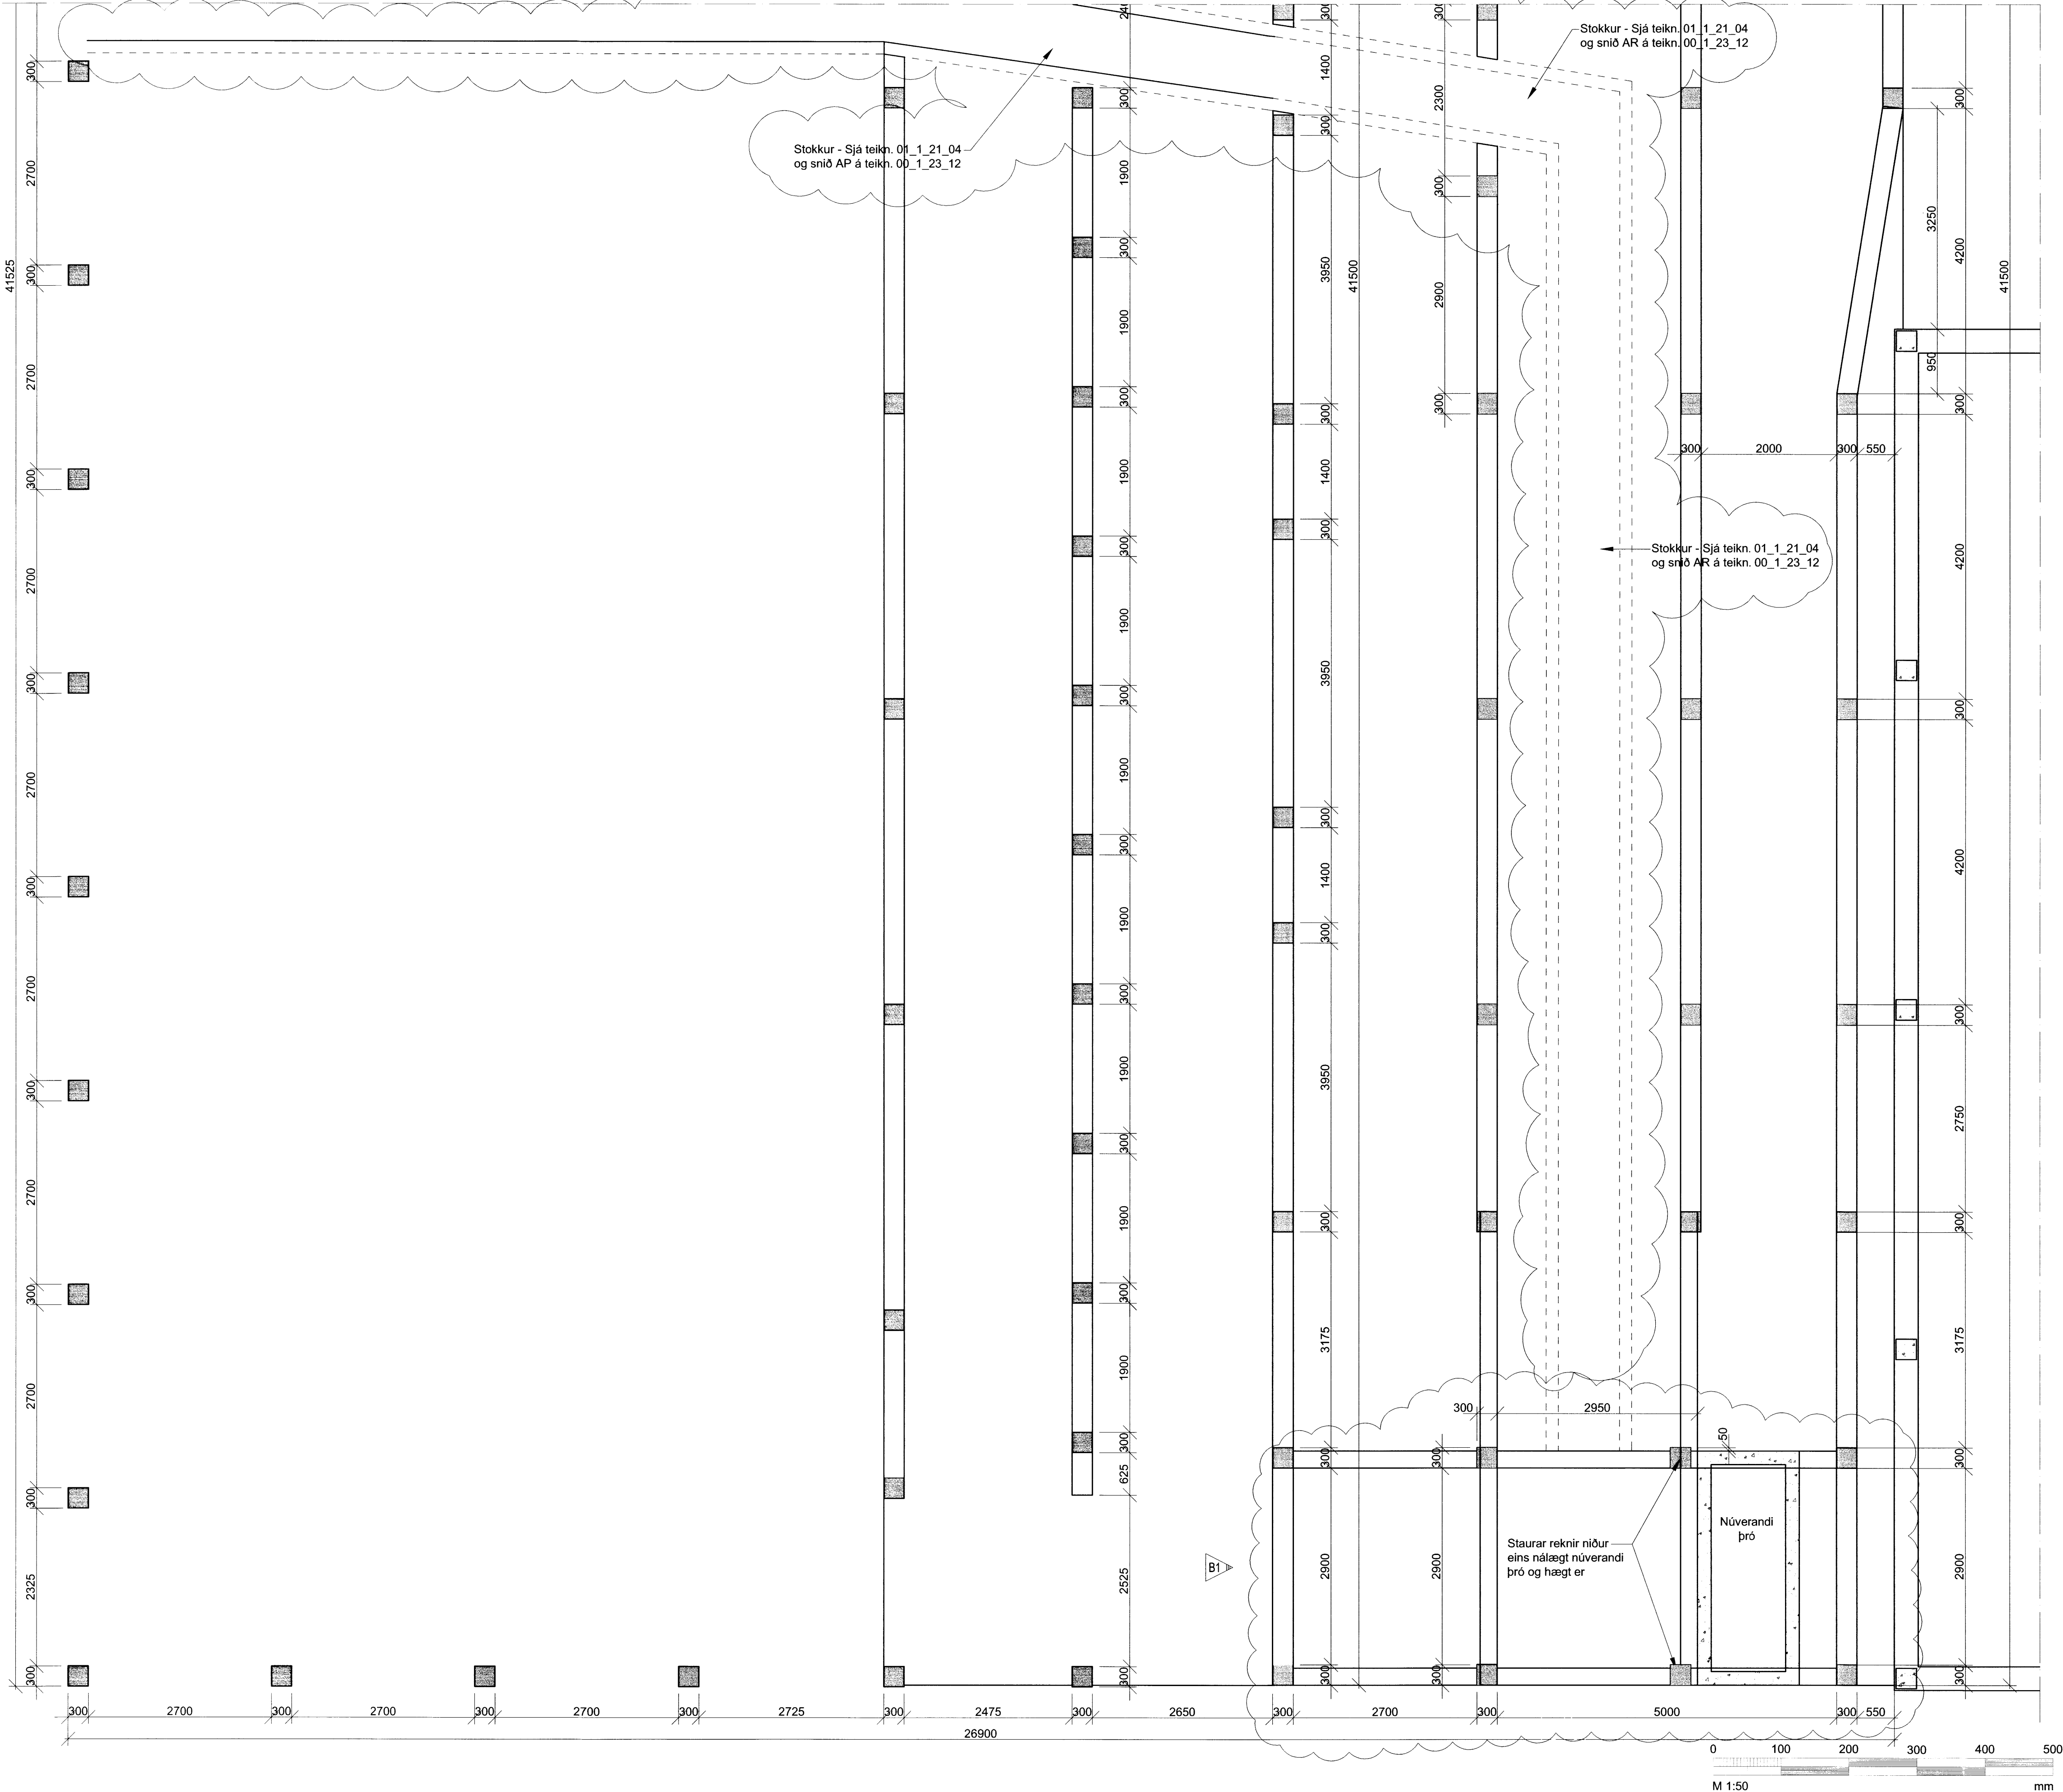

Skipulags- og byggingarfulltrúi Uppsveita bs.
Yfirfarið
 19 SEPT. 2014
Rinnar Þór
 Byggingarfulltrúi

ADALHÖNNUNUR

ÚTG.	DAGS.	ÚTGAFUFERILL	HANNAÐ	TEKNI	YFIRF.
B1	02.01.2013	Stokki bætt við - Staurar og þrær færð	JF	MG	BJP
-	-	-	-	-	-
-	-	-	-	-	-
-	-	-	-	-	-
-	-	-	-	-	-
-	-	-	-	-	-
-	-	-	-	-	-

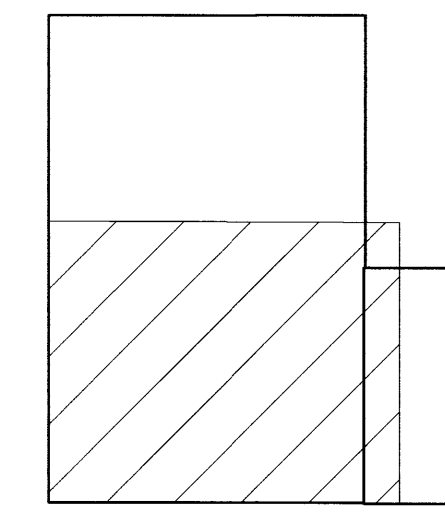

Lykilmynd



Flúðasveppir
 Undirheimar
 845 Flúðir - Rotmassahús, endurgerð og stækkun
 Burðarþol
 Staðsetning forsteypra staura og staðsteypra bita
 Grunnmynd - Málsetning

TEKNI-NÚMÉR	BLAÐSTÆRÐ	HANNAÐ	JF
4725-001	A1	TEKNAÐ:	MG
00_1_21_02		YFIRFARID:	BJP

DAGS.	MÆLIKVARÐI	ÚTGÁFA
10.10.2012	1:50	B1

SAMBÝKKT: *Björn Þ. Þor*
 Kennitala: *2711635157*

T:\845 Flúðasveppir - Undirheimar\Burðarþol\Staðsetning\Grunnmynd\Grunnmynd_B1.tekn.dwg