



Grunnmynd - Plata og málsetning veggja

M 1:50

Skipulags- og byggingarfulltrúi Uppsveita fs.
Yfirfarið
 19 SEPT. 2014
Kennir Steinar
 Byggingarfulltrúi

ADALHÖNNUDUR

ÚTG.	DAGS.	ÚTGÁFUERILL	HANNAÐ	TEKNI.	YFIRF.
B1	02.01.2013	Blaett við Stökk í plöðu	JF	MG	BJP
-	-	-	-	-	-
-	-	-	-	-	-
-	-	-	-	-	-
-	-	-	-	-	-
-	-	-	-	-	-

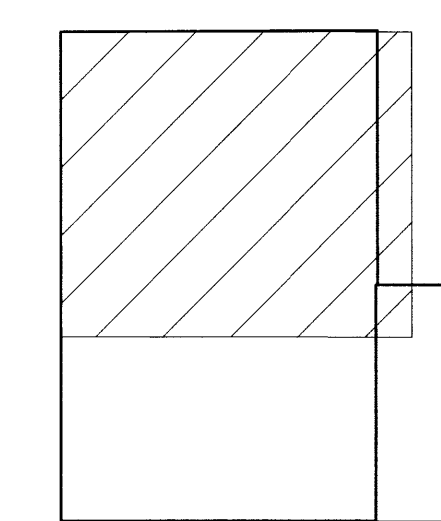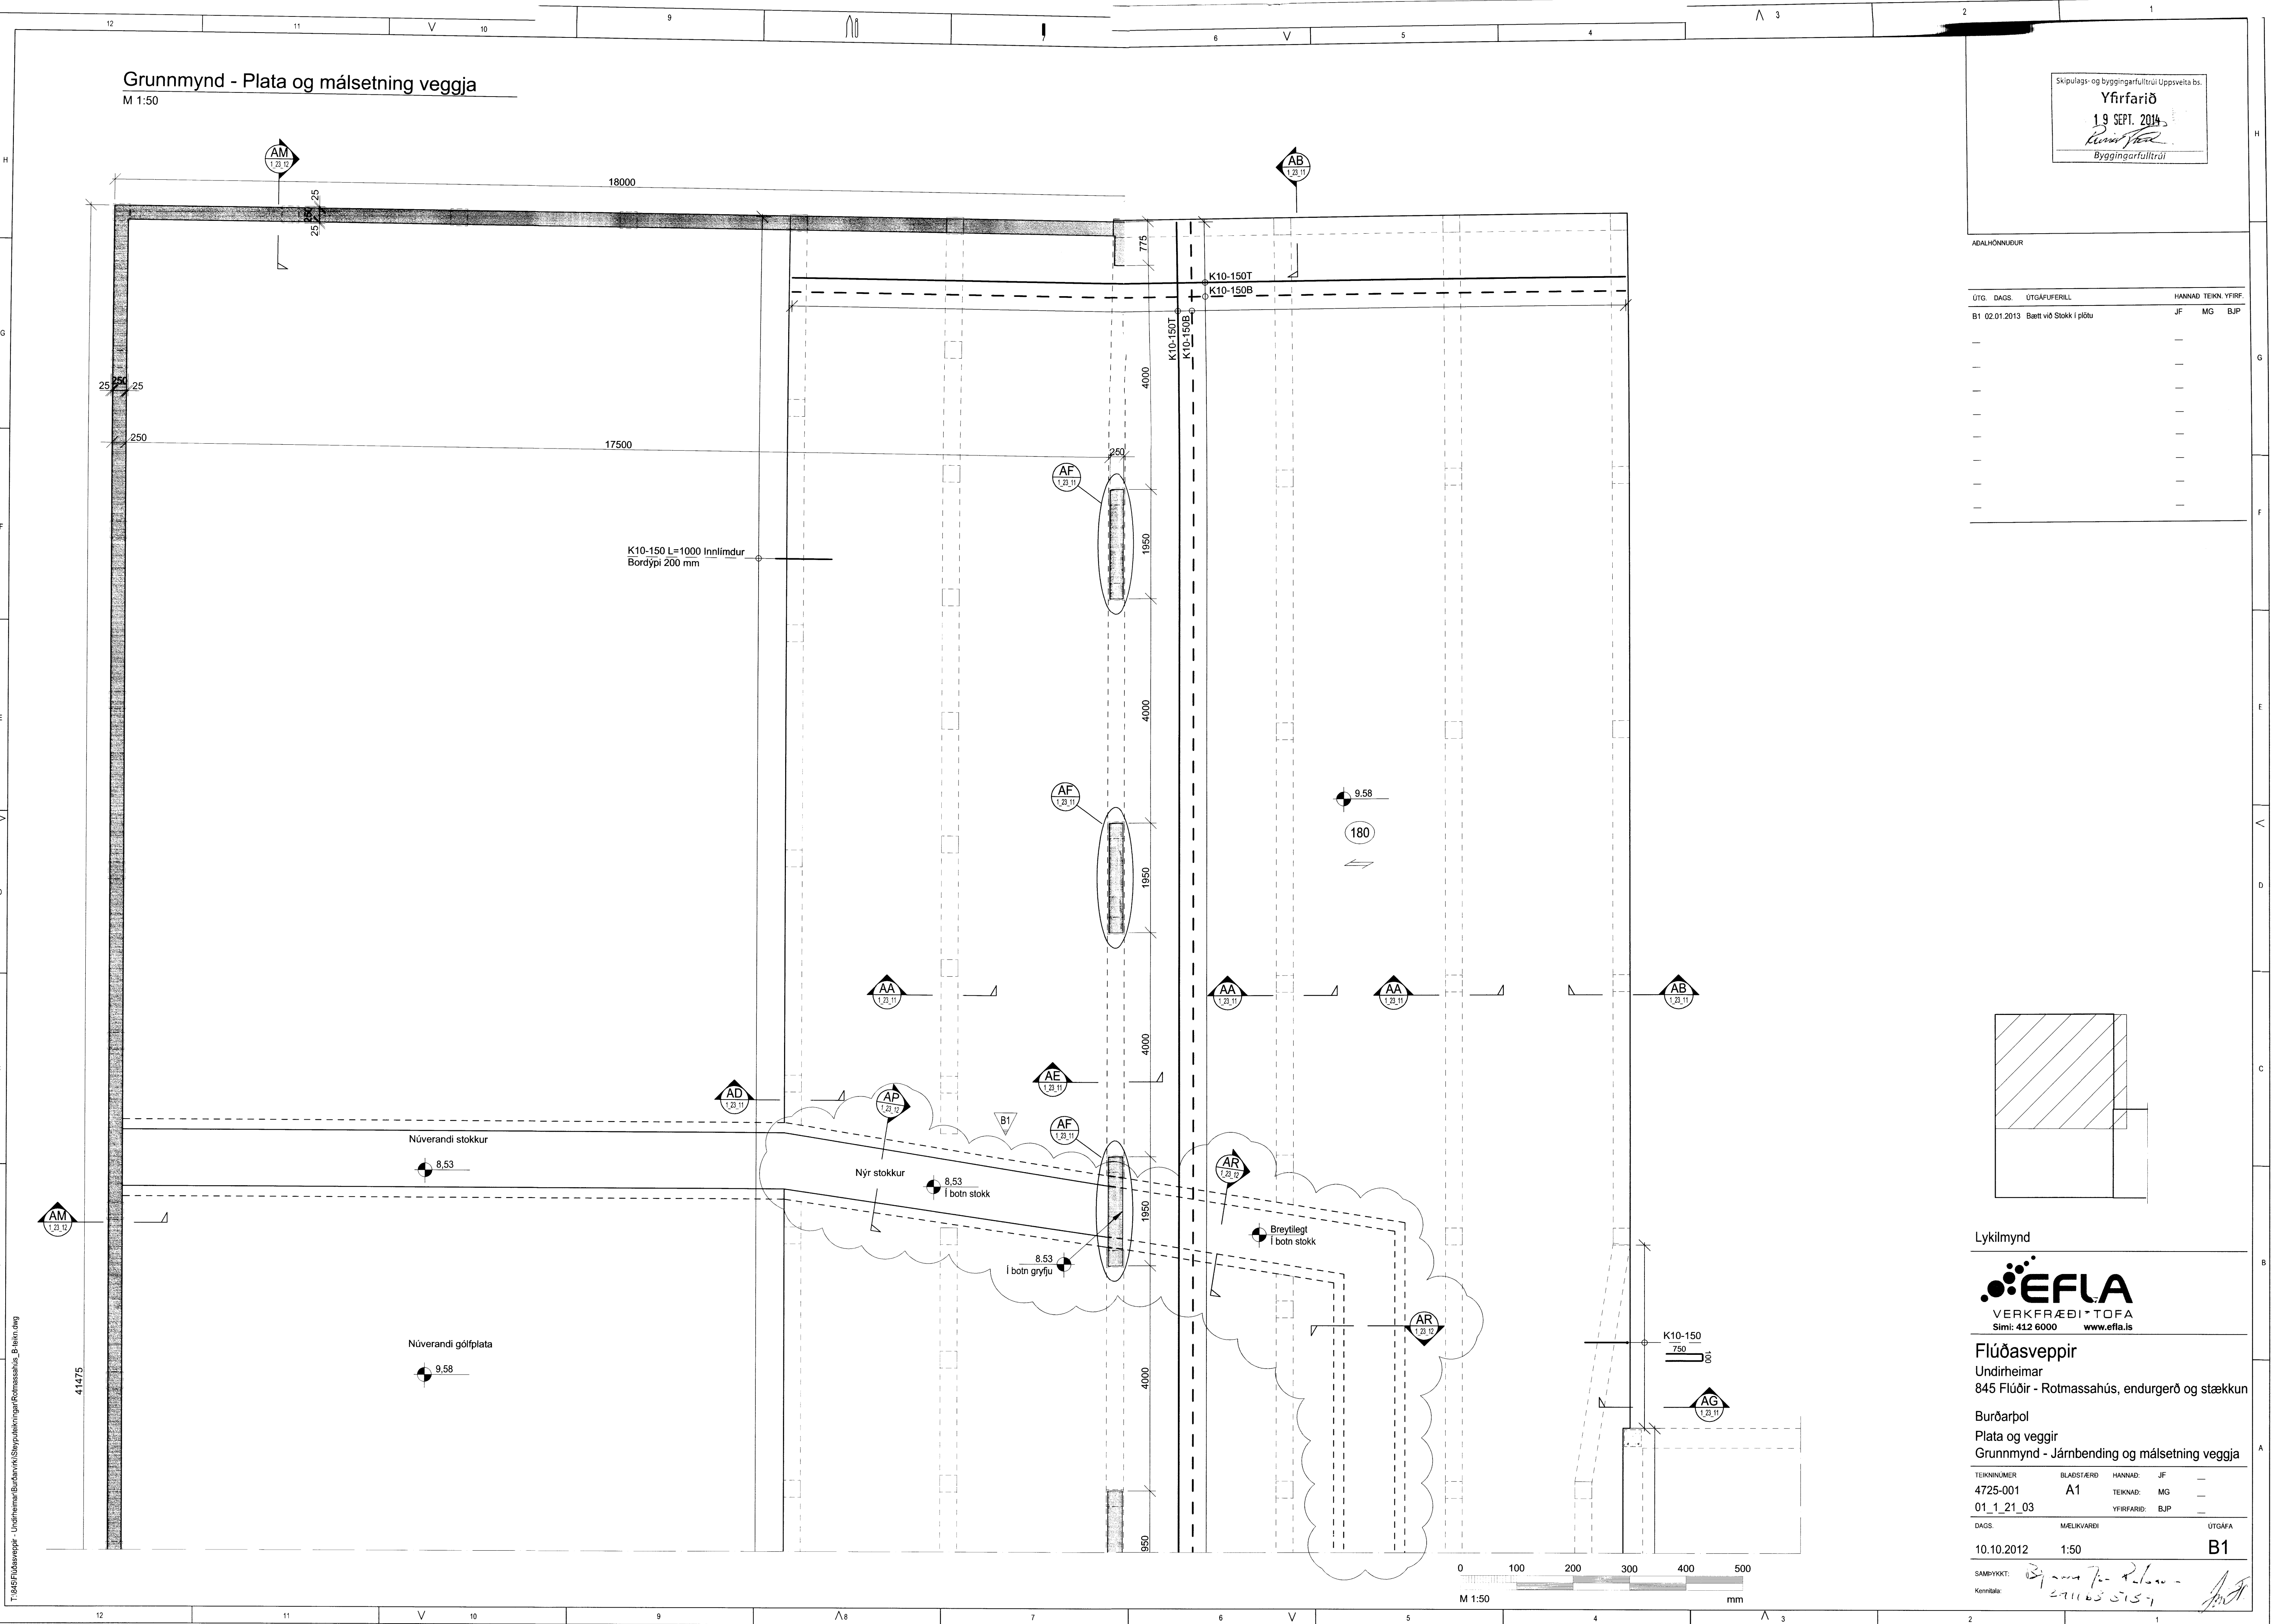

Lykilmýnd



Flúðasveppir
 Undirheimar
 845 Flúðir - Rotmassahús, endurgerð og stækkun
 Burðarþol
 Plata og veggir
 Grunnmynd - Járbending og málsetning veggja

TEKNI. NÚMÉR	BLAÐSTÆRÐ	HANNAÐ	JF	-
4725-001	A1	TEKNAÐ	MG	-
01_1_21_03		YFIRFARIÐ	BJP	-
DAGS.	MÆLIKVARIÐ	ÚTGÁFA		
10.10.2012	1:50			B1

SAMMYKKT: *Byggingarfulltrúi*
 Kennitala: 2711035157

T:\845Flúðasveppir - Undirheimar\Burðarþol\K10-Skipulagsfulltrúi\Rotmassahús_B_klein.dwg