


MÓTTEDIÐ
17. DES. 2009
Byggingafultrúi uppáv. Amessyala og Flóchr.

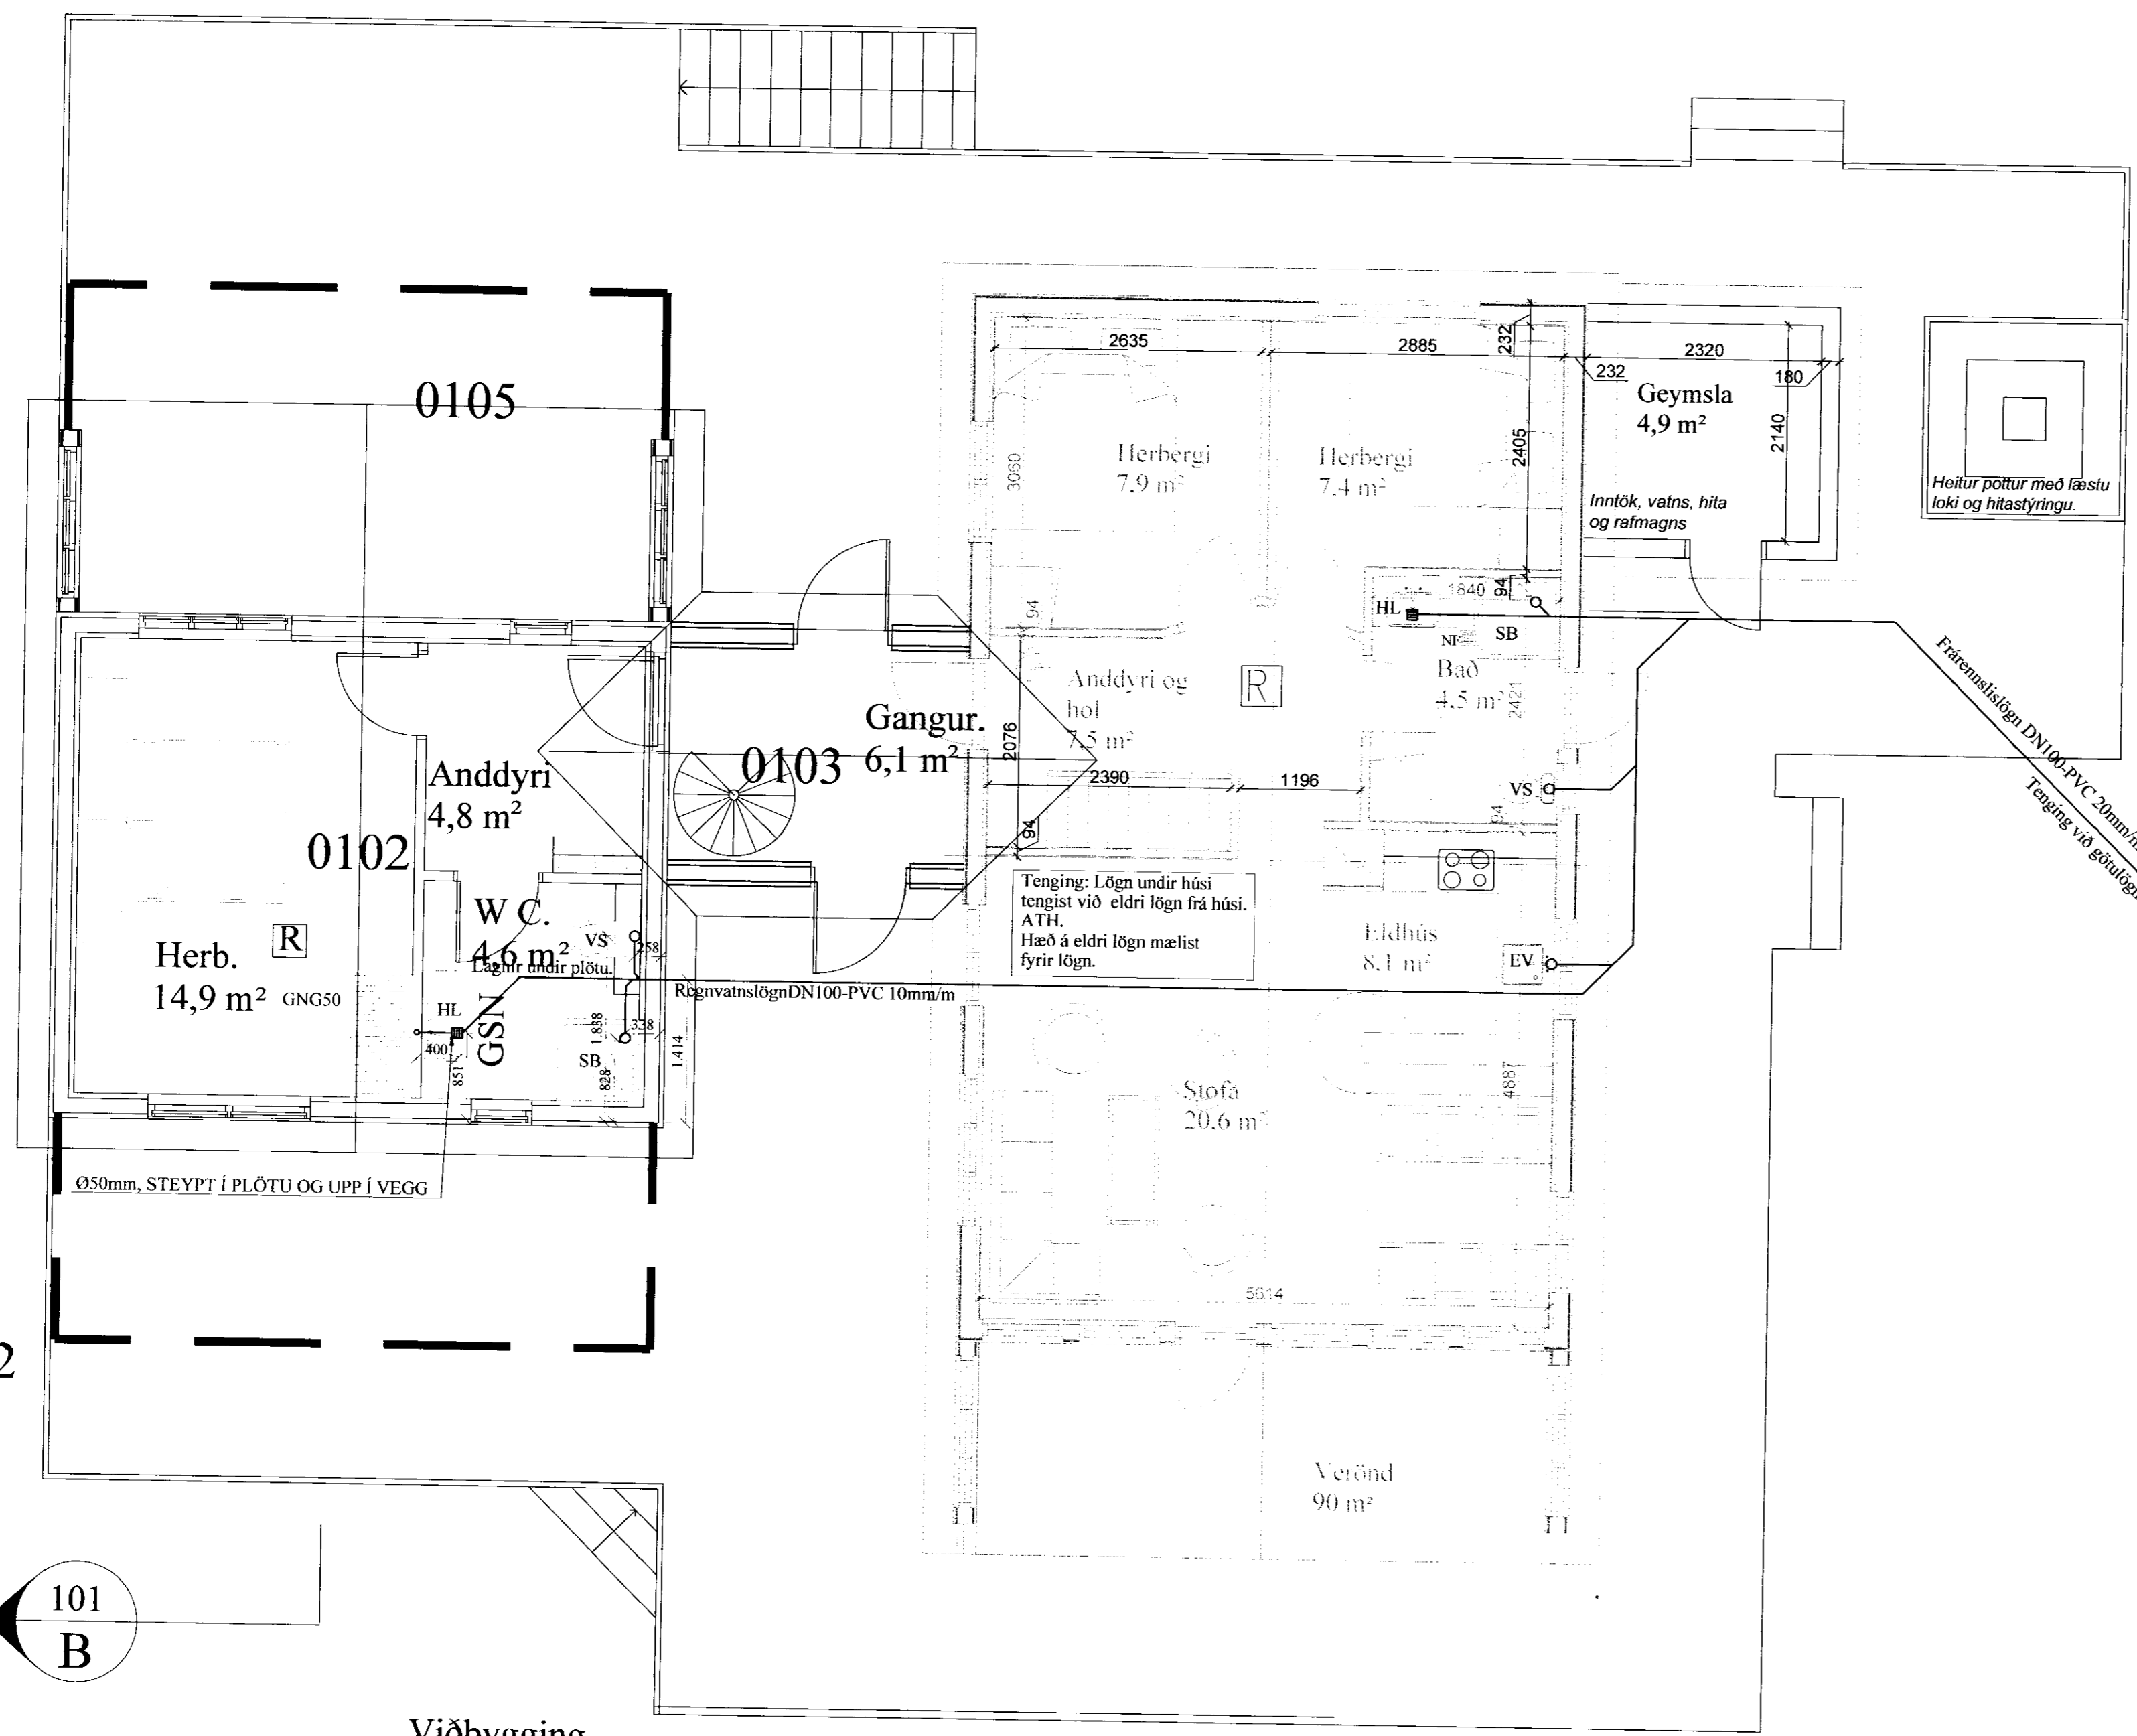

SKÝRINGAR:



ALLAR LAGNIR ERU 100mm PVC. HALLI 20 %, MEST 300 %.
NEMA ANNAD KOMI FRAM.
LAGNIR OFAN GRUNNPLÖTU ERU ÚR PP (PHOLYPROPYLEN).
ALLAR LAGNIR ERU MED BAR TIL GERDUM ÞEITHRINGJUM.
UMHVERFIS LAGNIR Í JORD KOMI MÍNST 150mm SANDI AG
ER ÞJAPPISU. ÖLL NIÐURFÖLL ERU MED VATNSLÁS. ÖLL MÁL
ERU 1mm NEMA ANNAD KOMI FRAM Á TEIKNINGUM.
STOFNLAGNIR MILLI HÉDA SKULU EINANGRADAR MED
GLERULL OG PLASTADAR.

SÖKKUL OG INNTAKSGÖT.
STÆRD SÖKKULGATA ER 300x300mm. OG INNTAKSGAT ER
400x600mm. SJÁ SKÝRINGAMYNDIR BLAÐI 521 OG 522

*ATH! ALLIR KÓTAR MIBASTI VIÐ RENNSLISSBOTN.

- K = HÆÐARKÓTAR LAGNA
- HL = HANDLAUG
- SV = SKOLVASKUR
- VS = VATNSSLAFERNI
- BK = BADKAR
- SB = STEYPIBAD
- EV = ELDHÚSVASKUR
- UPV = UPPÞVOTTAVEL
- DN = ÞAKRENNUMIDURFALL
- HR = HREINSISTÚTUR MED LOKI
- GK = GÖLFKÓTI
- GNS0 = GÖLFNIÐURFALL DN50
- GNS50 = GÖLFNIÐURFALL DN50 MED GEGNUMSTREYMI (0,9/s)
- GNG70 = GÖLFNIÐURFALL DN70 MED GEGNUMSTREYMI (1,8/s)
- GNI100 = GÖLFNIÐURFALL DN100

- SKÖPLÖGN
- REGNVATNSLÖGN / DREN
- AFRENSLI HITAVEITU
- INNTAK KALT VATN
- INNTAK HEITT VATN

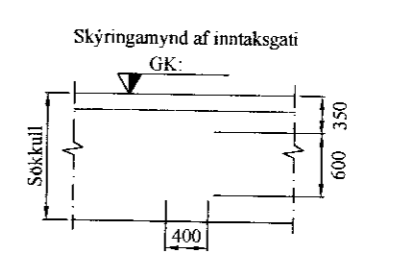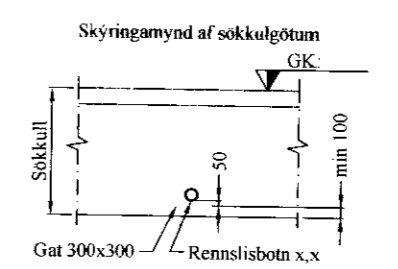

Br:	Hverju breytt:	Dags:	Kvittun:
Hátorfa 4. Heiðarbyggð Hrunamannahreppi.		Teikn nr:	522
Lagnir - Frærenslisli- 1. hæð		Frumstærð:	A2
Dags:	24.11.2009	Mkv:	1:50
Hann:	GÞS	Samþ:	GHI
020162-3099		V.nr09 007	Teikn: GHI

VGS
VERKFRÆÐISTOFA
GUÐJÓNS P. SIGFÚSSONAR EHF.
AUSTURVEGI 42, 2.HÆÐ,
800 SELFOSSI
S: 482 2805, F: 482 3818
NETFANG: VGS@VGS.IS

IHL 02
101
B

Viðbygging