


MÓTTEKID  
 18 DES. 2012  
 Gylfi Þorsteinsson  
 Byggingafræðingur, MSc. og Flóðfr.

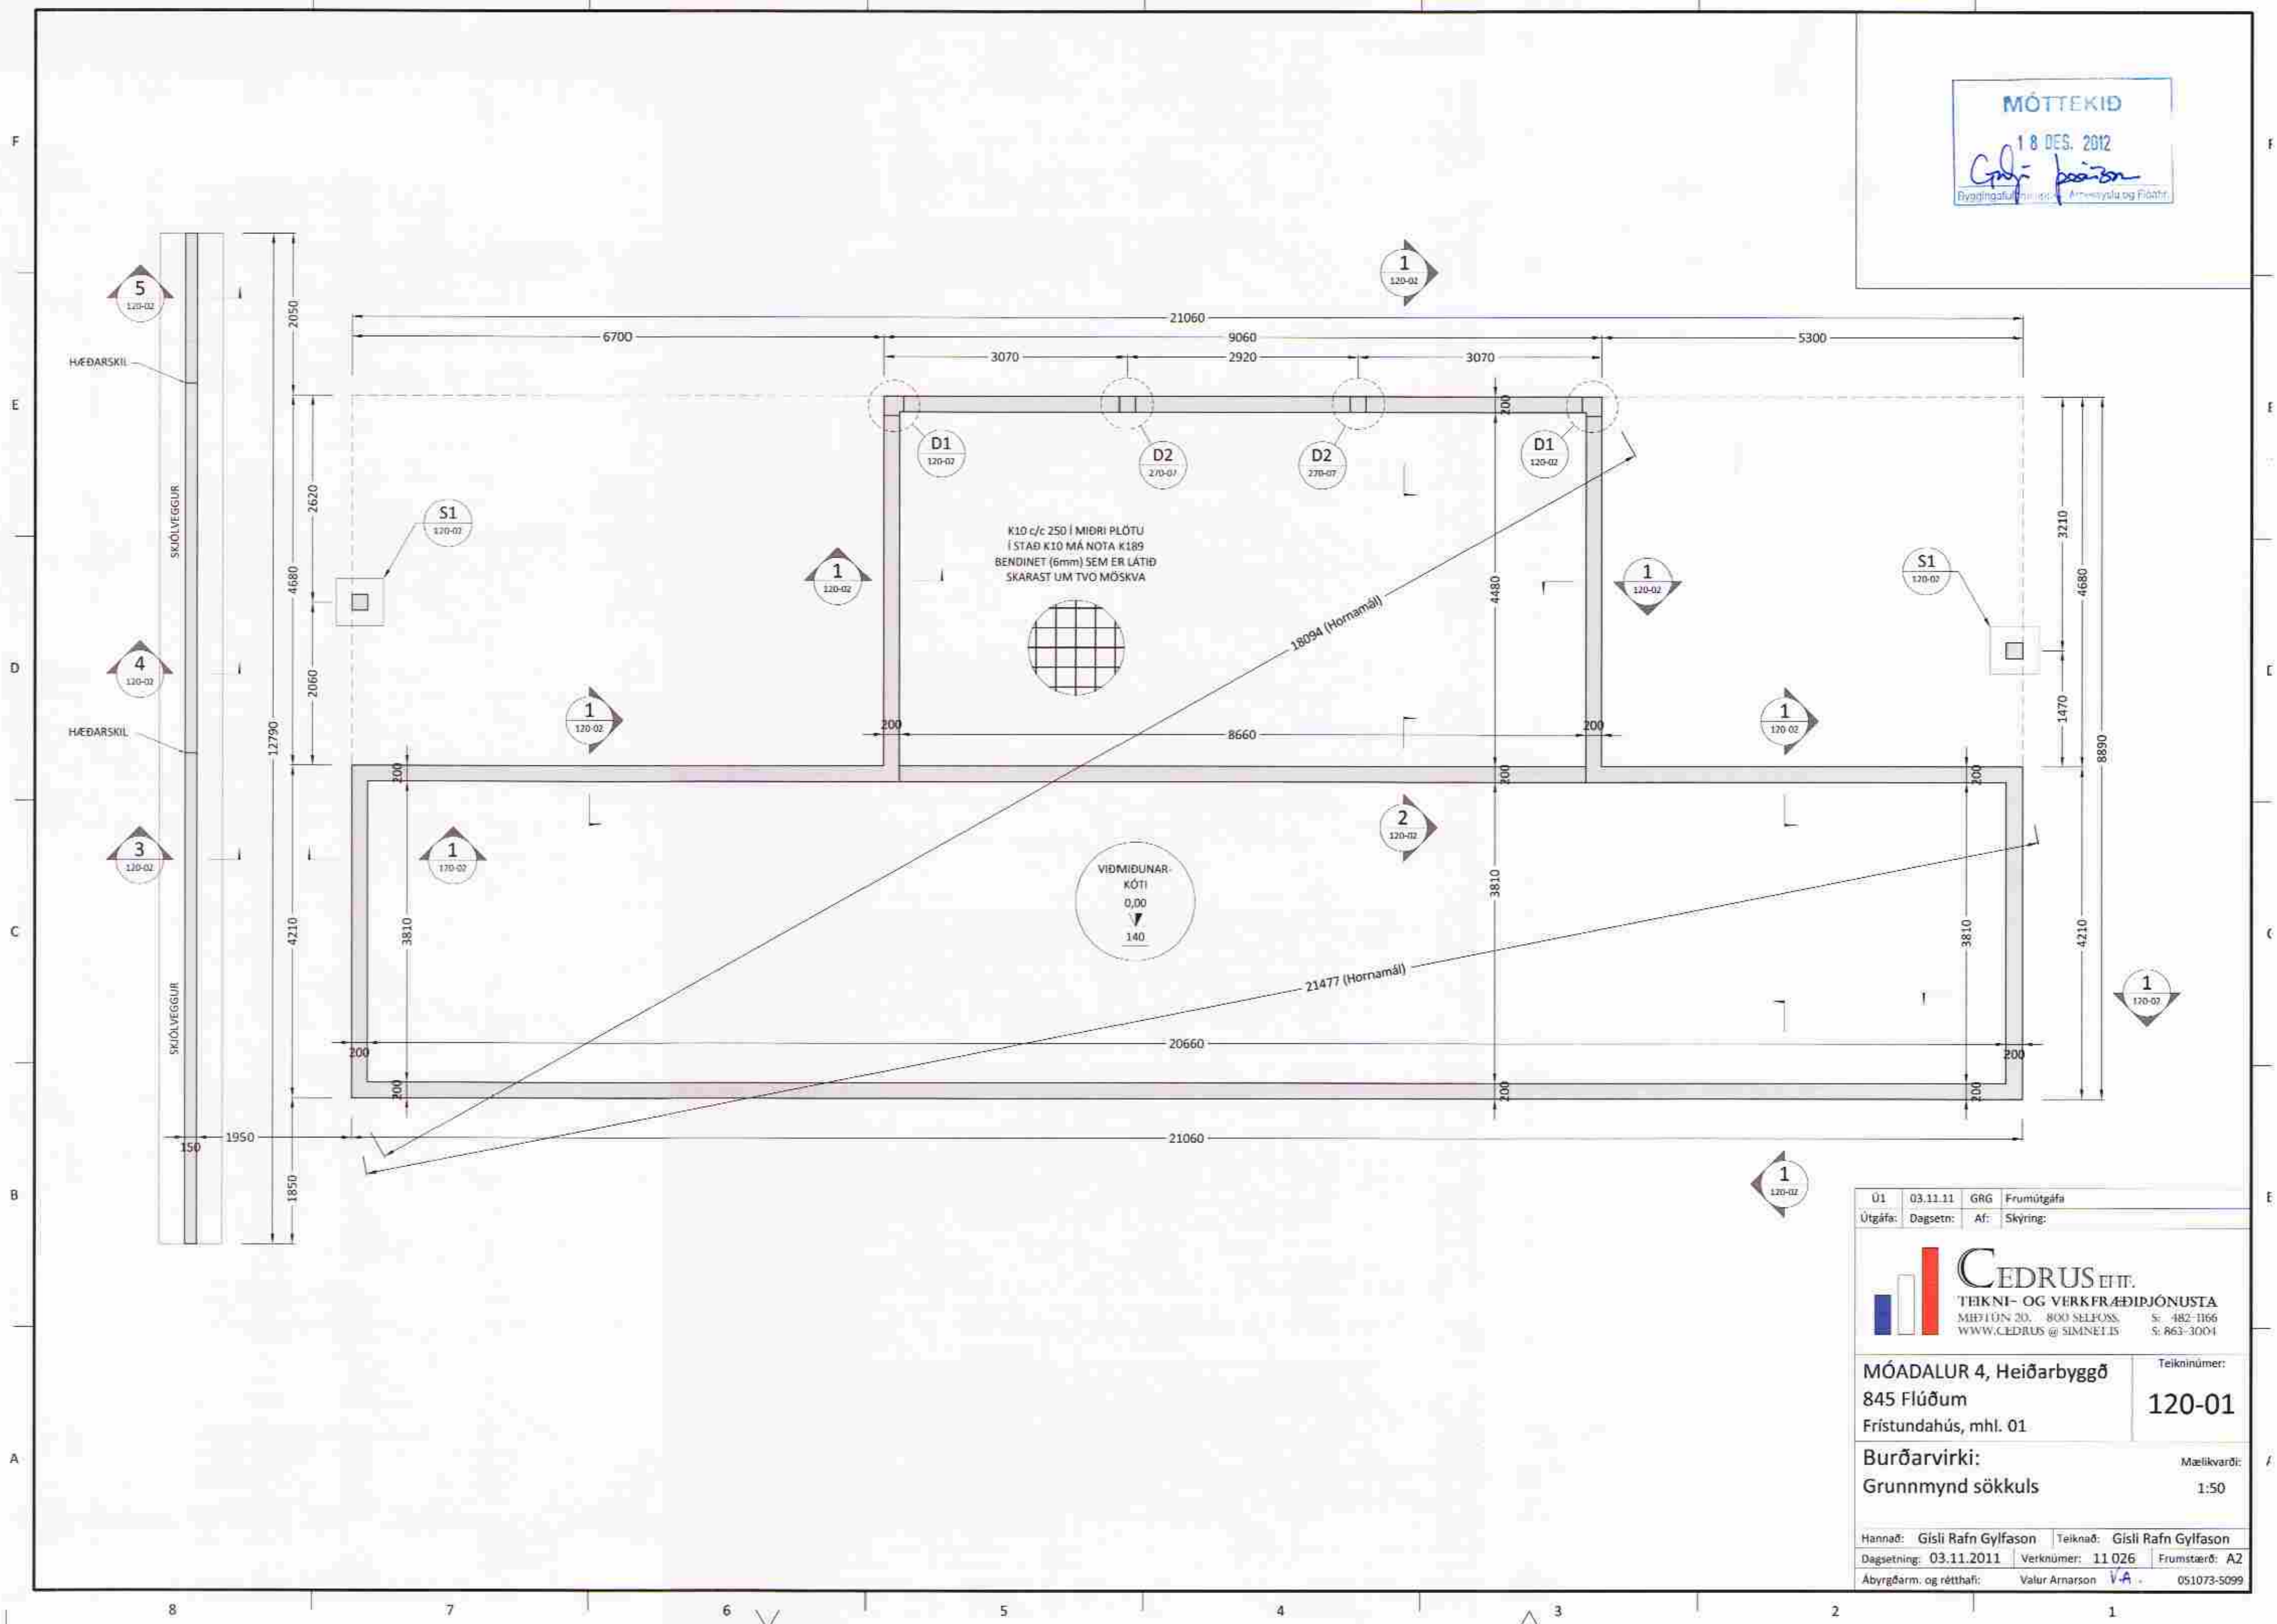

K10 c/c 250 I MIDRI PLOTU  
 I STAÐ K10 MÁ NOTA K189  
 BENDINET (6mm) SEM ER LÁTID  
 SKARAST UM TVÖ MÖSKVA

VIDMIDUNAR-  
 KÓTI  
 0,00  
 140

Ú1	03.11.11	GRG	Frumútgáfa
Útgáfa:	Dagsetn:	Af:	Skýring:
 <b>CEDRUS</b> EITF. TEKNI- OG VERKFRÆÐIJÓNUSTA MÍHLUN 2D, 800 SELFOSS, S: 482-1166 WWW.CEDRUS@SIMNET.IS S: 863-3004			Teiknúmer:
<b>MÓADALUR 4, Heiðarbyggð</b> 845 Flúðum Fristundahús, mhl. 01			<b>120-01</b>
<b>Burðarvirki:</b> Grunnmynd sökkuls			Mælikvarði: 1:50
Hannað: Gísli Rafn Gylfason		Teiknað: Gísli Rafn Gylfason	
Dagsetning: 03.11.2011		Verknúmer: 11 026	Frumstærð: A2
Ábyrgðarm. og réttahafi: Valur Arnarson VA		051073-5099	