


MÓTTEKID
18. DES. 2012
Gísli Gylfason
Byggingarfræðingur og Vörðgjafi
Arvænsla og Friðsi

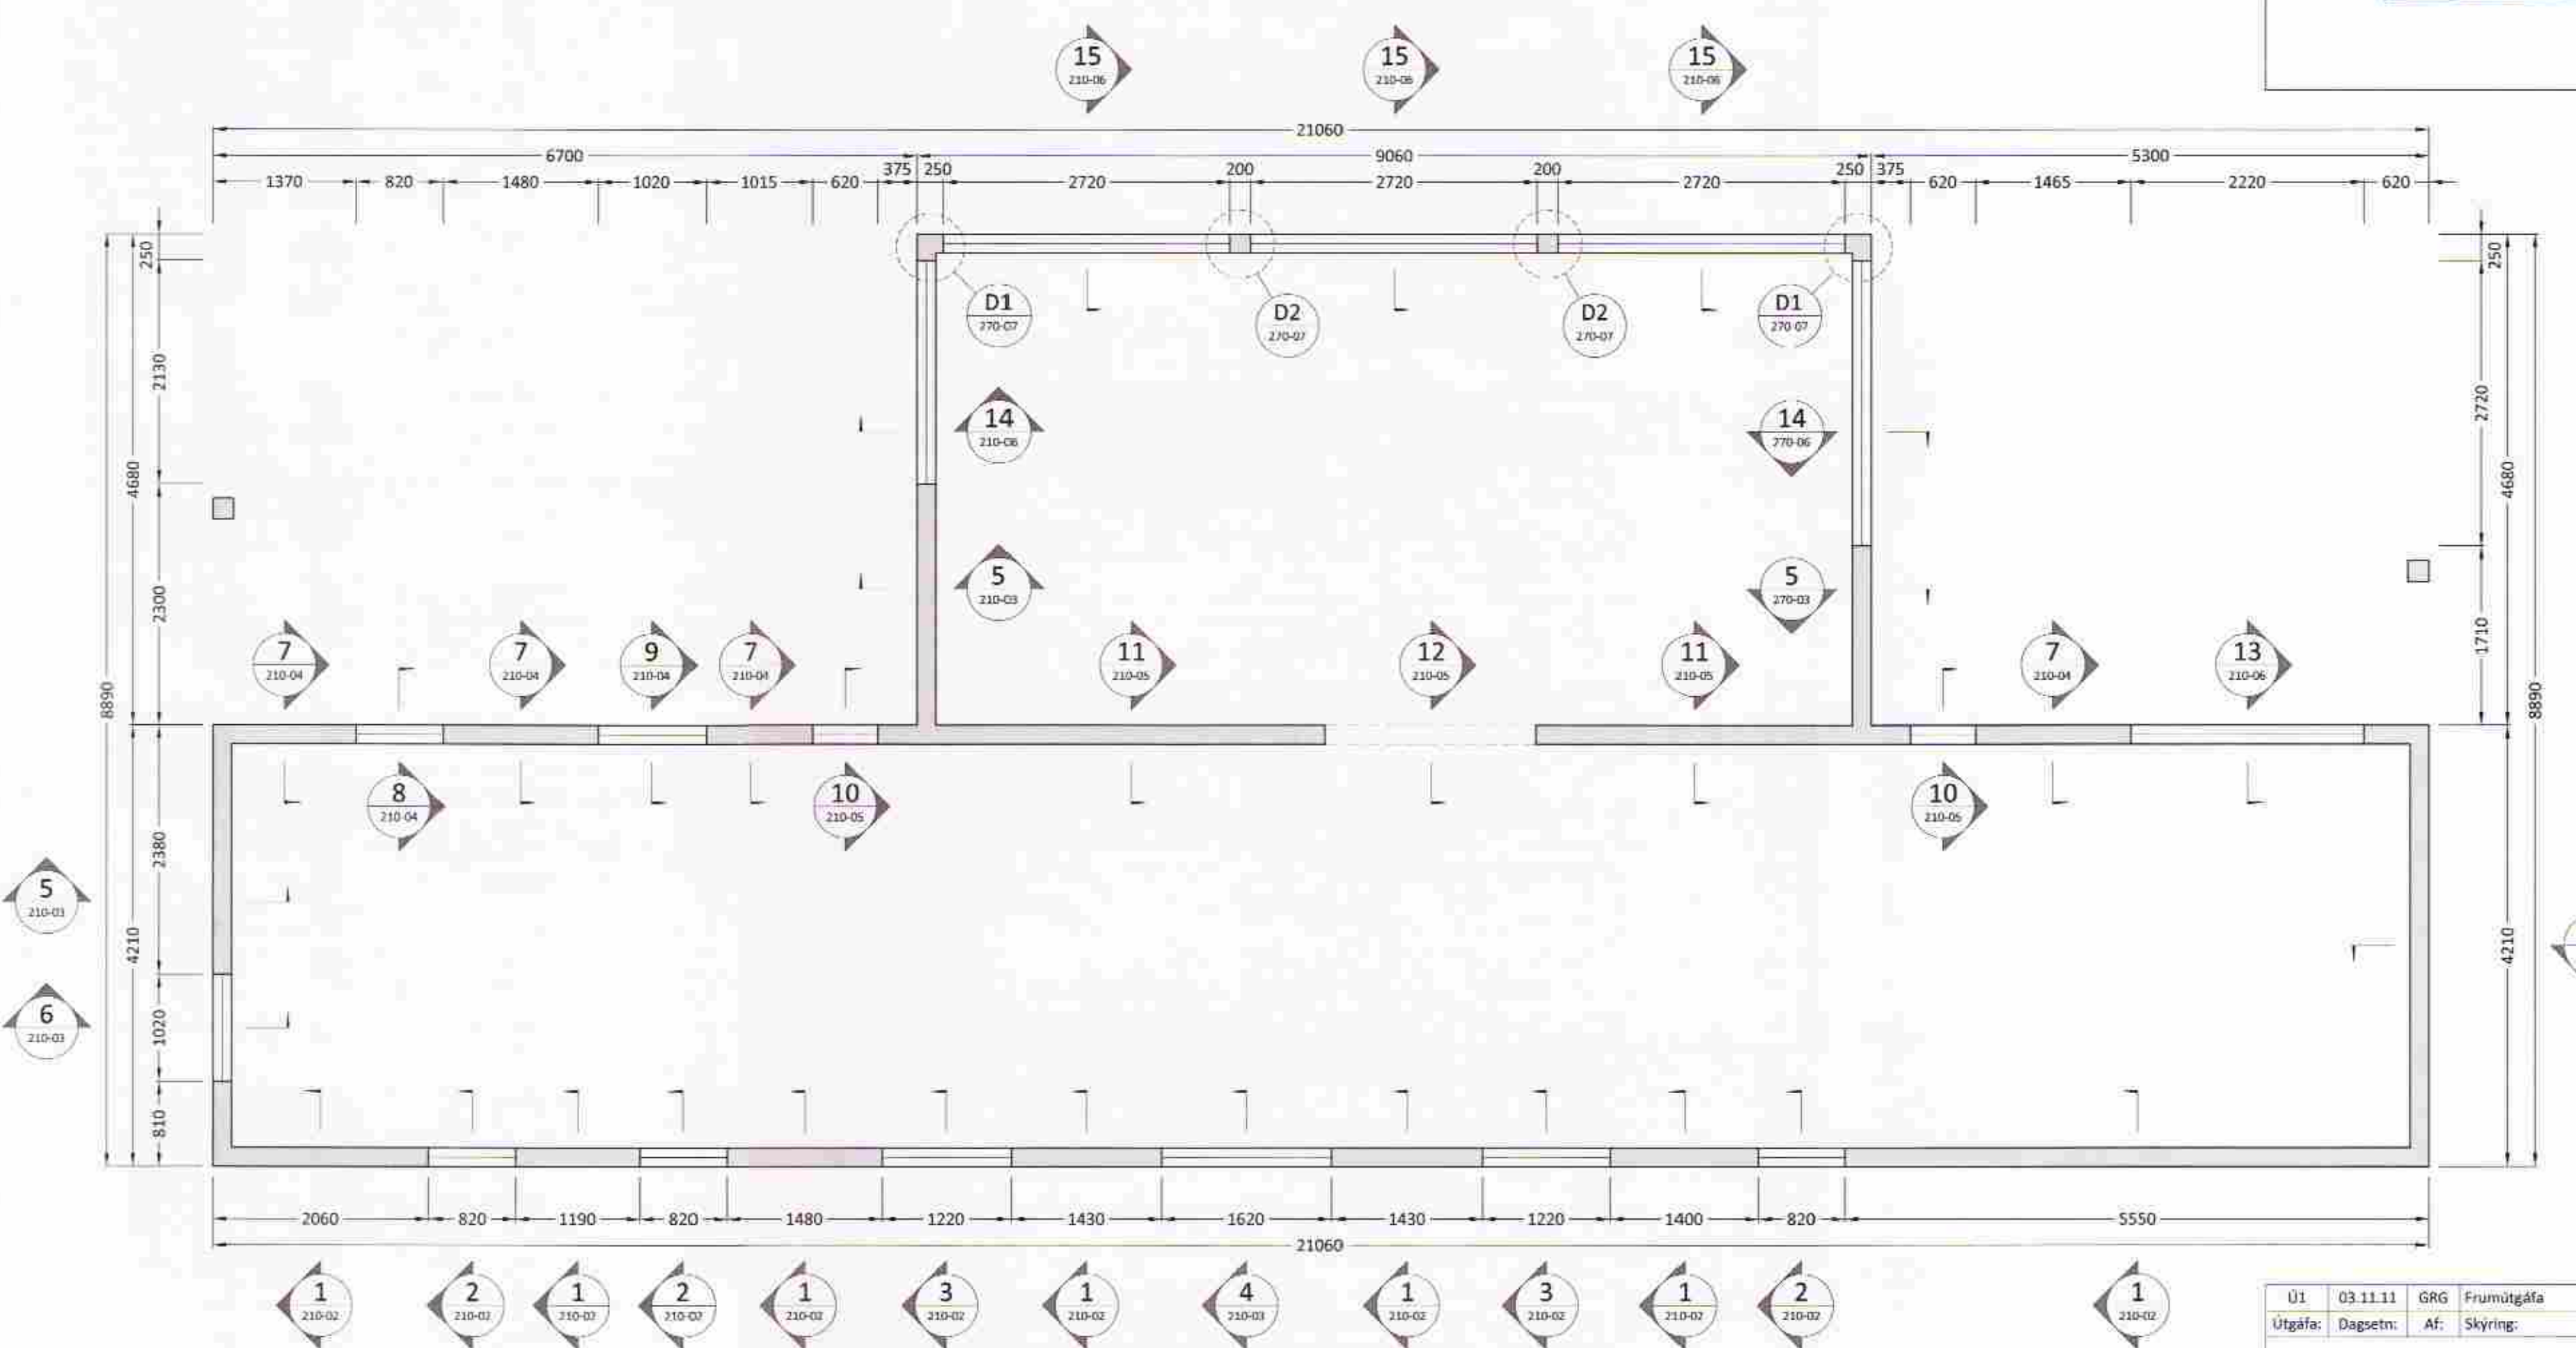

ALMENNT:
Öll mál skulu staðfest skv. aðaluppdráttum.
Ef misræmi er, skulu aðaluppdrættir vera ráðandi,
þó ber að láta hönnuði vita af misræmi.
Öll mál eru í millimetrum nema annað komi fram.
Sjá almennar skýringar fyrir steinsteypvirki og
járnbendingu á teikningu nr. 120-00

Ú1	03.11.11	GRG	Frumútgáfa
Útgáfa:	Dagsetn:	Af:	Skýring:
			Teiknúmer:
CEDRUS EHF. TEKNI- OG VERKFRÆÐIÞJÓNUSTA MÍÐLUN 20, 800 SELFOSS, S: 482-1166 WWW.CEDRUS.IS/SIMNELIS S: 863-3004			210-01
MÓADALUR 4, Heiðarbyggð 845 Flúðum Frístundahús, mhl. 01			Mælikvarði:
Burðarvirki: Grunnmynd veggja			1:50
Hannað:	Gísli Rafn Gylfason	Teiknað:	Gísli Rafn Gylfason
Dagsetning:	03.11.2011	Verknúmer:	11 026
Frústærð:	A2	Frumstærð:	A2
Abygðarm. og réttahafi:	Valur Arnarson	V.A.	051073-5099