


MÓTTFKID
 18. DES. 2012
Gísli Þósson
 Byggingarmarkaður, útskipti, Ámangspá og Flóðir

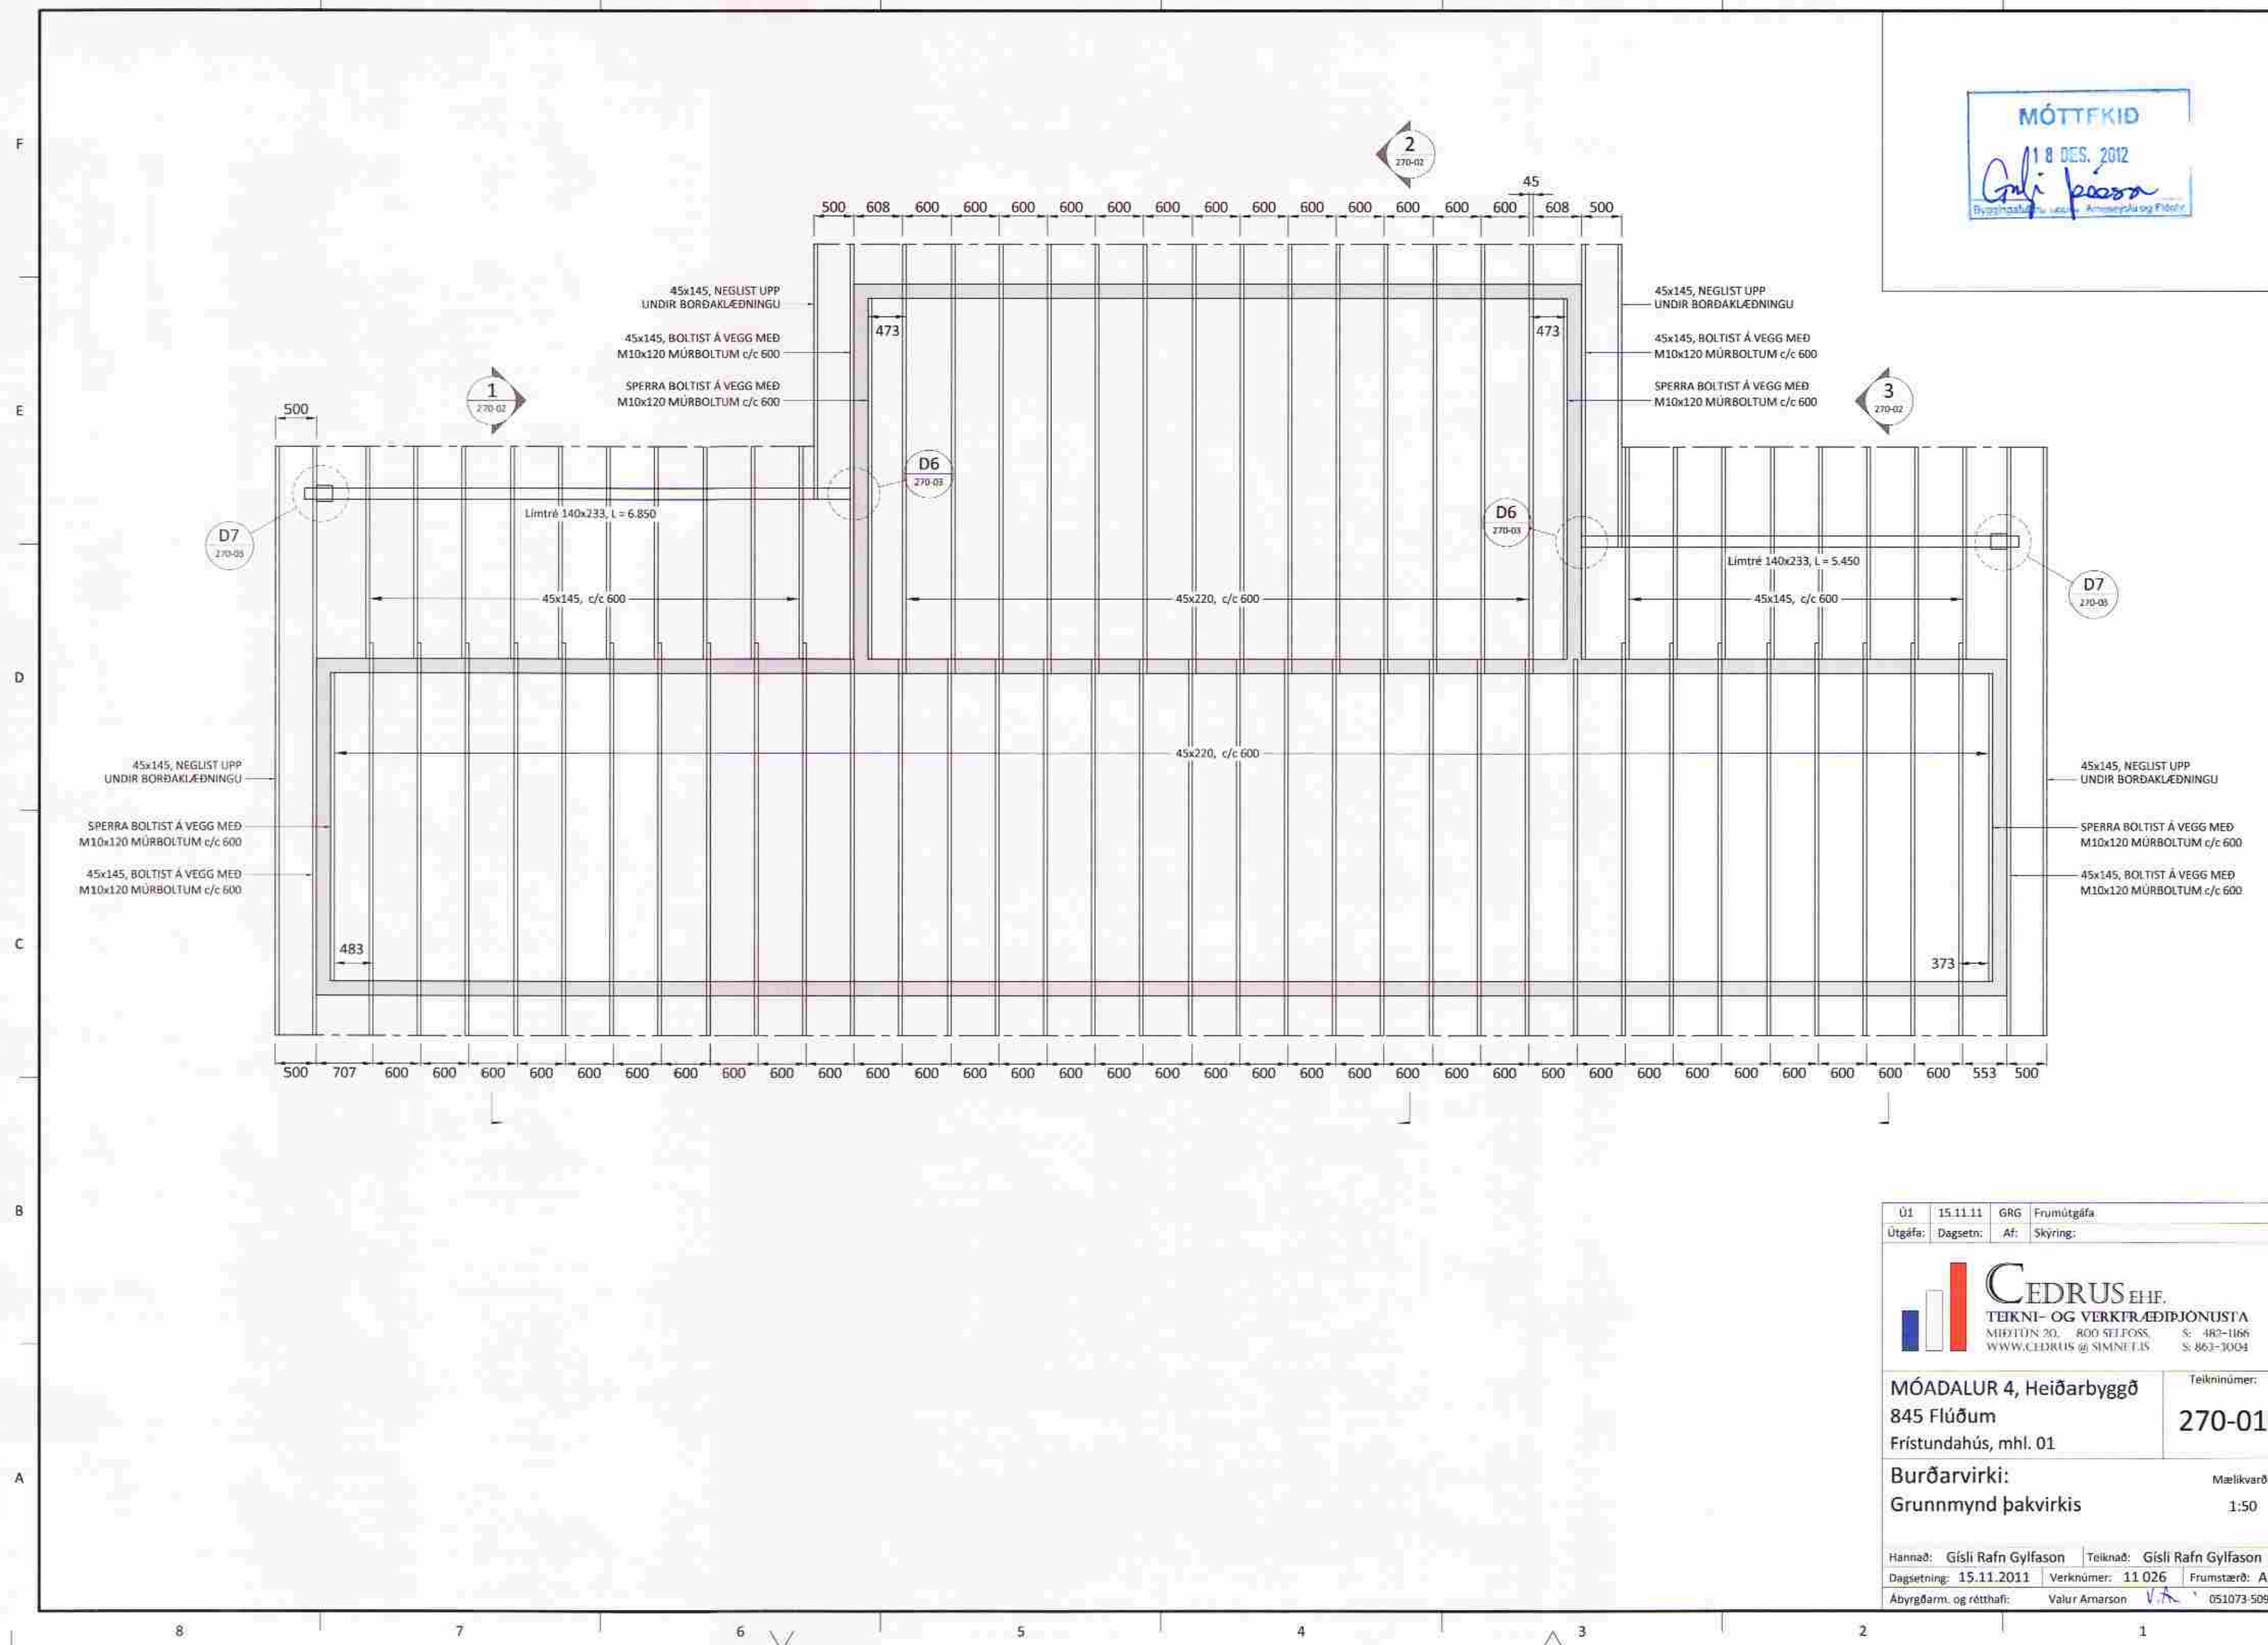

Út:	15.11.11	GRG	Frumútgáfa
Útgáfa:	Dagsetn:	Af:	Skýring:
 CEDRUS EHF. TEKNI- OG VERKFRÆÐISJÓNUSTA MIÐTUN 20, 800 SELFOSS, S: 482-1166 WWW.CEDRUS.IS SIMNET.IS S: 863-3004		MÓADALUR 4, Heiðarbyggð 845 Flúðum Fristundahús, mhl. 01	
Málkvæði: Grunnmynd þakvirkis		Telkinúmer: 270-01 Mælikvarði: 1:50	
Hannað: Gísli Rafn Gylfason		Teiknað: Gísli Rafn Gylfason	
Dagsetning: 15.11.2011		Verknúmer: 11 026	
Frumstærð: A2		Frumstærð: A2	
Aðbygðarm. og réttshafi: Valur Amarson		051073-5099	