
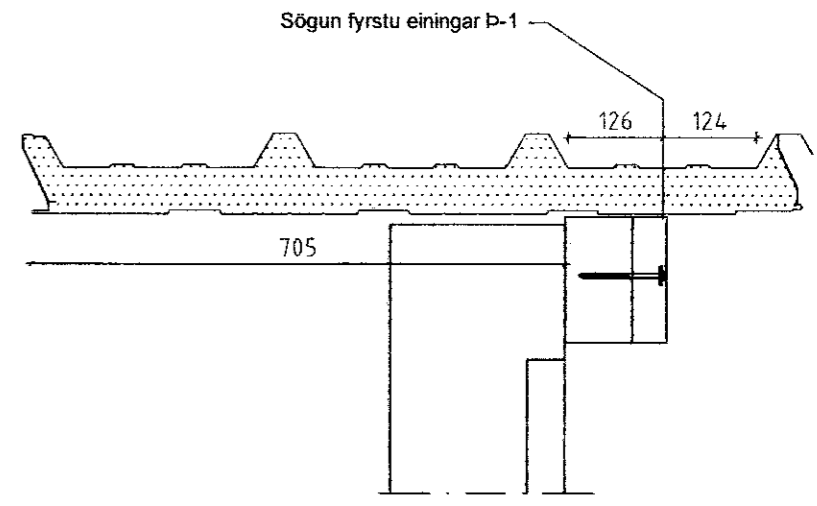


MÓTTEKIÐ
 07.08.2011
 Byggingafulltrúi uppsv. Ánessýslu og Flóahrr.

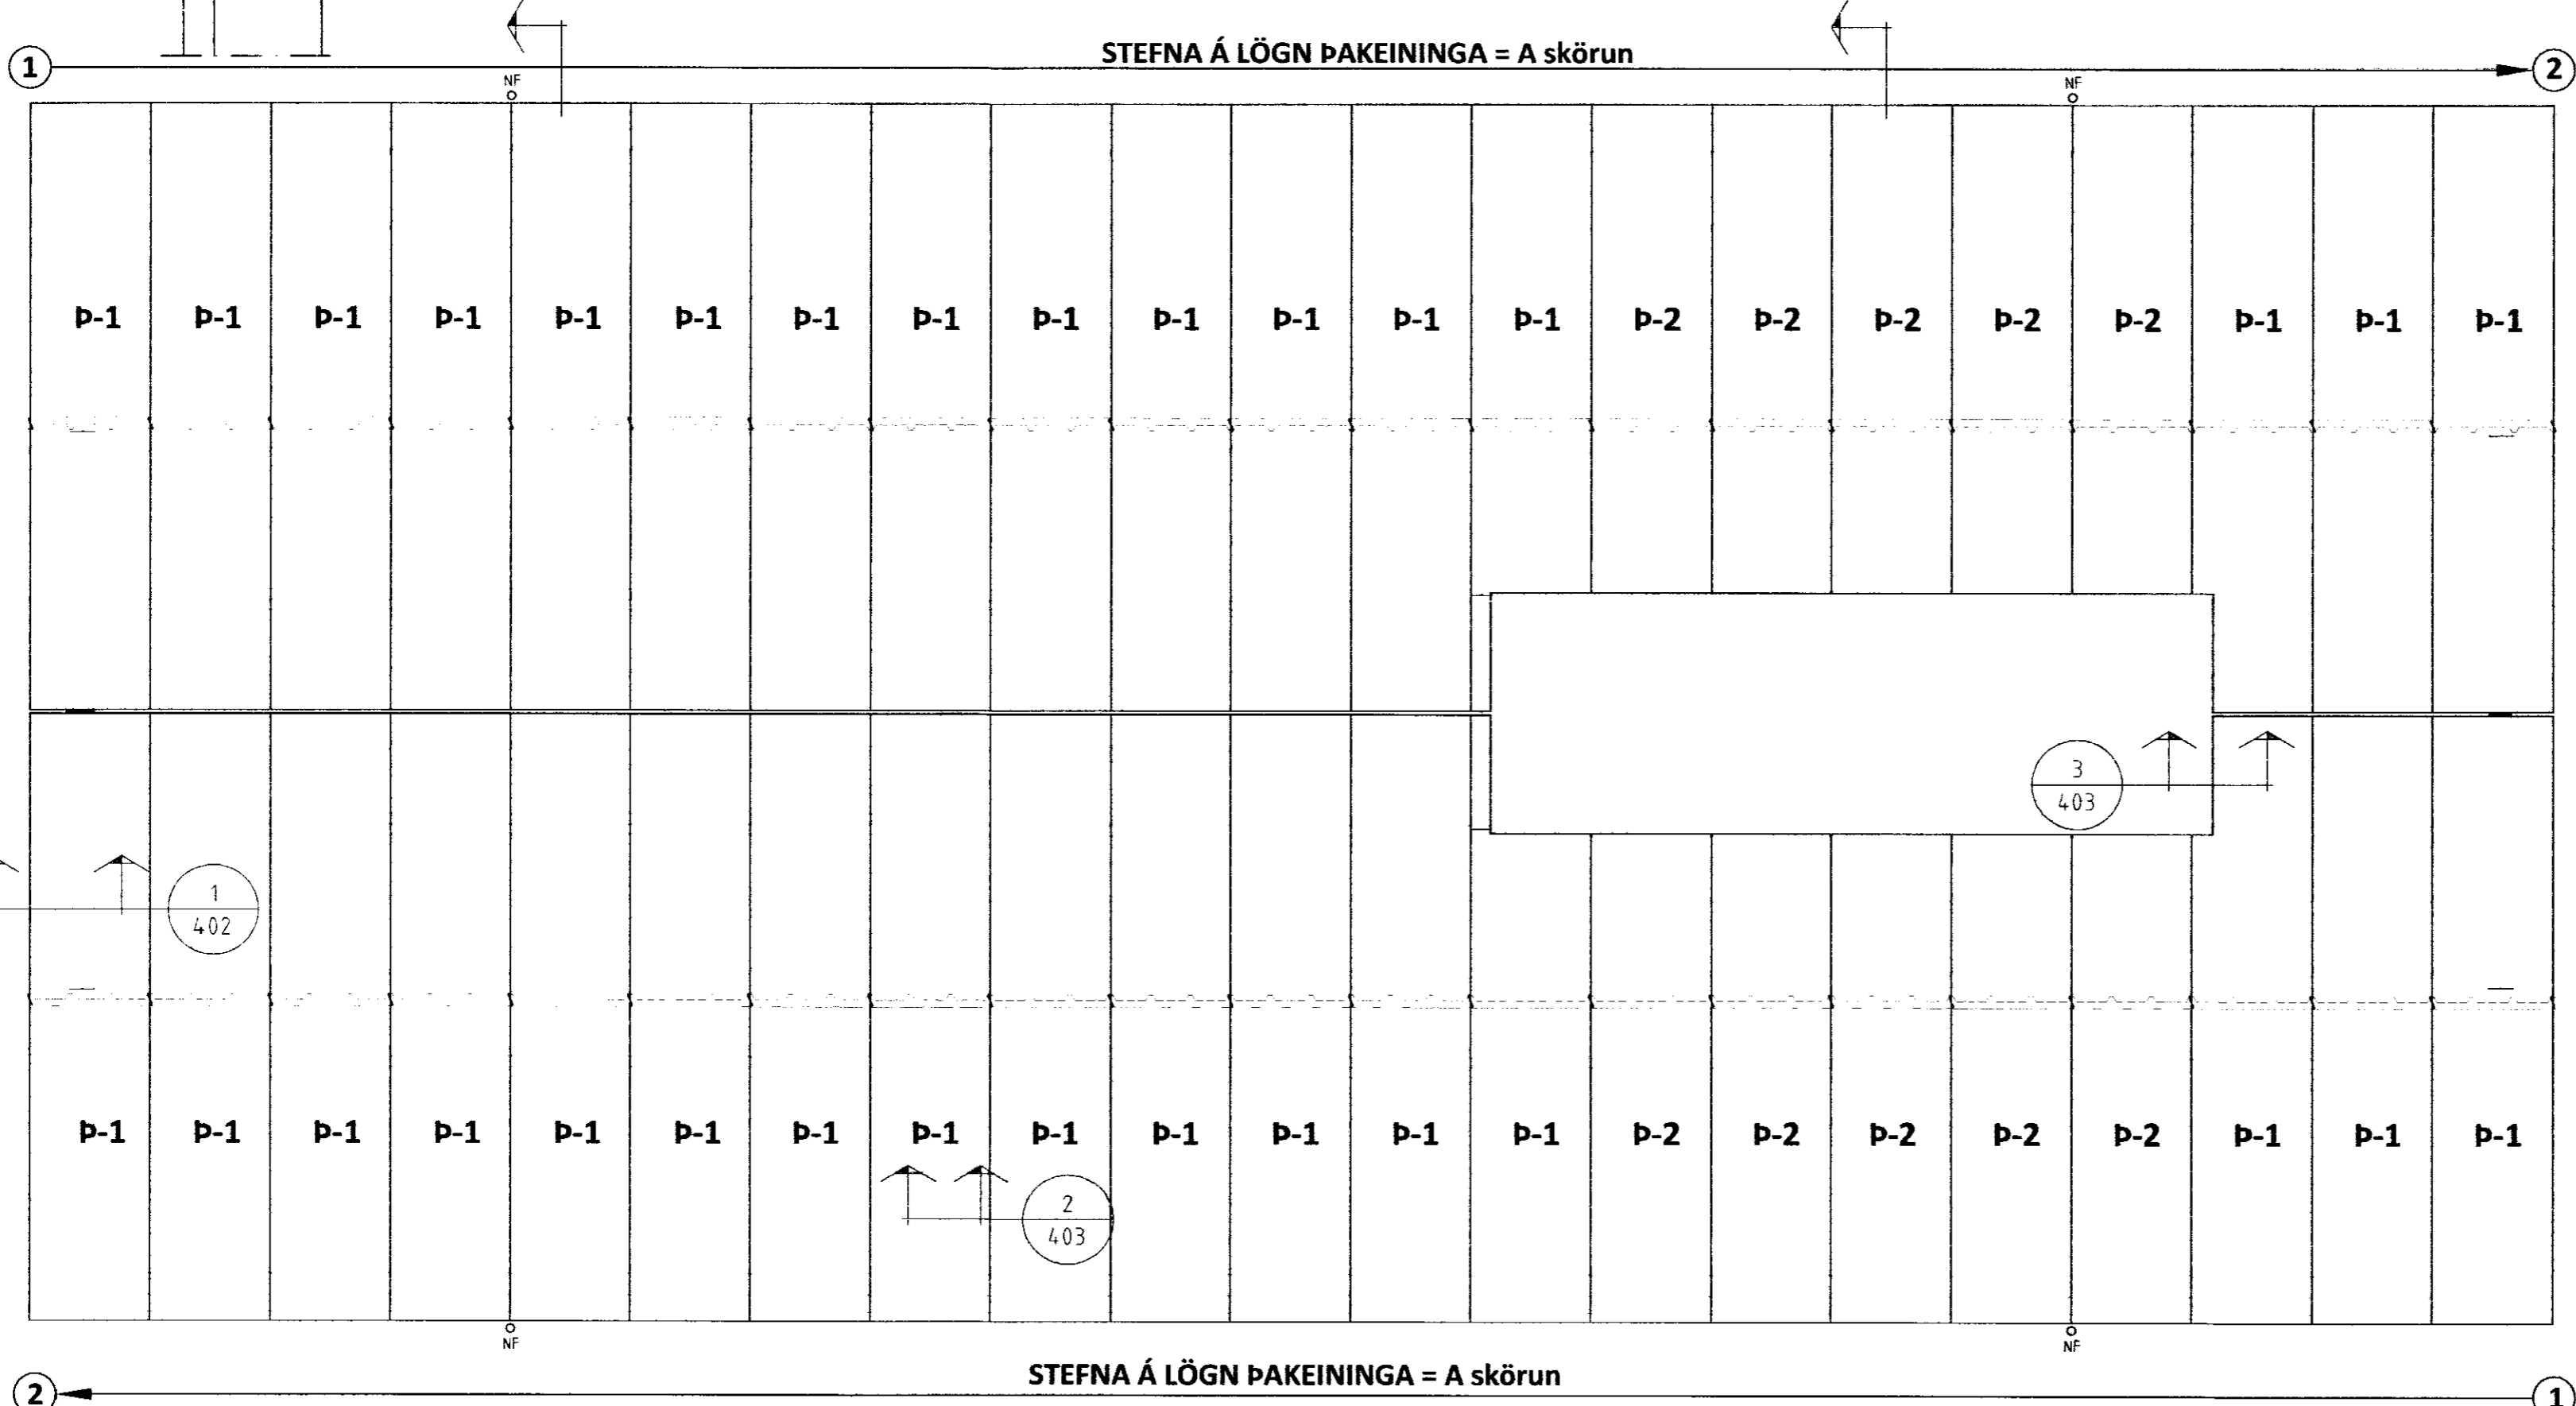

ÞAKMYND Mkv.: 1:50

A
402

B
402

ÖLL AFNOT OG AFRITUN TEIKNINGAR AÐ HLUTA EÐA Í HEILD ER HÁÐ SKRIFLEGU LEYFI LÍMTRÉ VÍRNET EHF.

Númer	Dags.	Skýring breytingar	Br. af
MKV. 1:50	DAGS. 10.11.2011	VERKNR. DL11 038	ÚTGÁFA NR.
TEIKN. ÓKM	REIKN.	YFIRF. BI	NR. TEIKNINGAR 401
HEITI VERKS: Syðra-Langholt 4-210041	NAFN HÖNNUÐAR Bjarni Ingibergsson byggingatæknifræðingur kt. 030861-2729		DAGS. ÁRITUNAR 11/11/2011
HEITI TEIKNINGAR Hrunamannahreppi Þakmynd - Yleiningar	ÁRITUN HÖNNUÐAR <i>[Signature]</i>		DAGS. ÁRITUNAR 9/12/2011
ÁRITUN SAMRÆM.HÖNNUÐAR <i>[Signature]</i>			