


SAMÞYKKT

01 SEPT. 2010

Byggingarfulltrúi uppgr. Árnæssýslu og Flóahf.

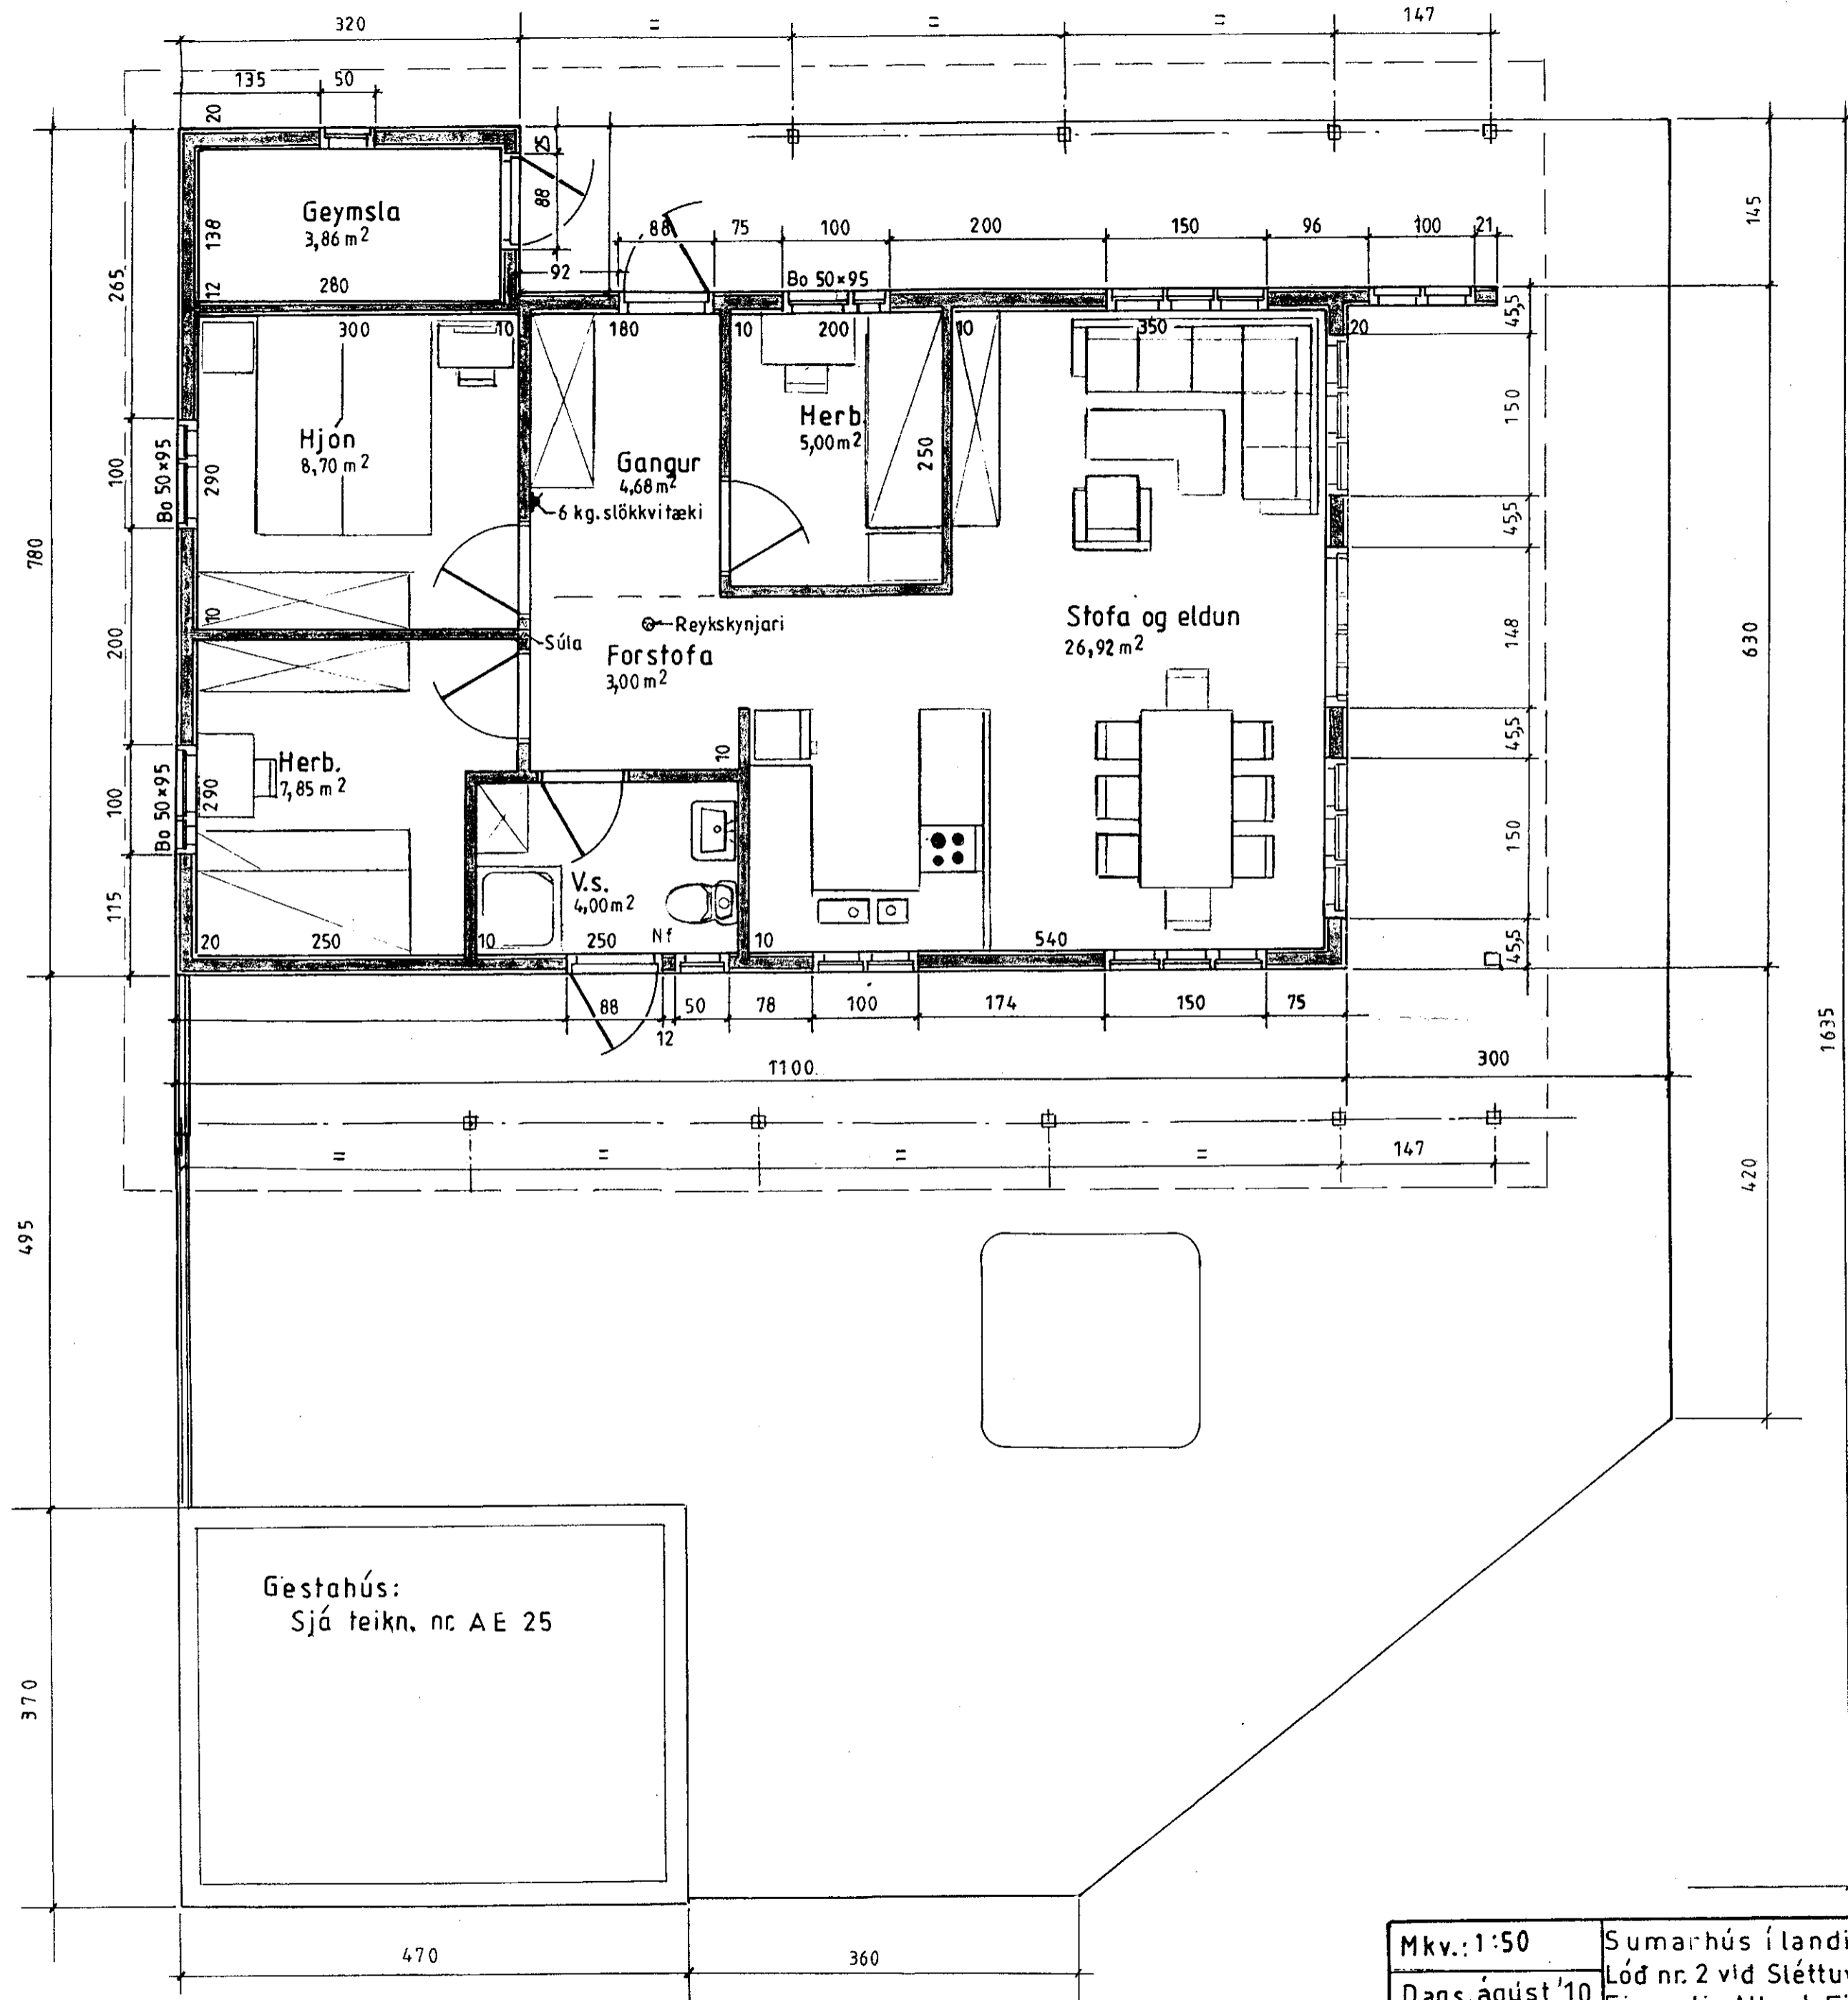

Gestahús:  
Sjá teikn. nr. AE 25

Mkv.: 1:50	Sumarhús í landi, Efra Sels, 8710-Hrunamannahr. 'Arness.	TEIKNIVANGUR
Dags. ágúst '10	Lóð nr. 2 við Sléttuveg 'Sléttubyggð, stærð 5332,6 m <sup>2</sup>	270733 2559
Nr 271-03	Eigandi: Albert Einarsson kt. 240359-2519	201032-4829
	Grunnmynd, hús nr, 271 74,10 m <sup>2</sup> Adalmynd	